


Département de la SEINE MARITIME
Commune des Grandes-Ventes

RUE DU COLONEL DELOEIL
RESIDENCE LES LILAS

PLAN DE VENTE DEFINITIF (sauf VRD) DU LOT 12

PLAN DE BORNAGE
Echelle : 1/250

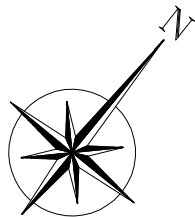


LEGENDE

- BA Borne ancienne
- Borne nouvelle OGE jaune plantée 18.12.2019
- Limite de propriété

Règlement graphique

- Accès au lot (position imposée + recul du portail 5m00 obligatoire)
- Arbre à planter (à titre indicatif)
- Voirie en enrobé
- Béton désactivé
- Espace vert

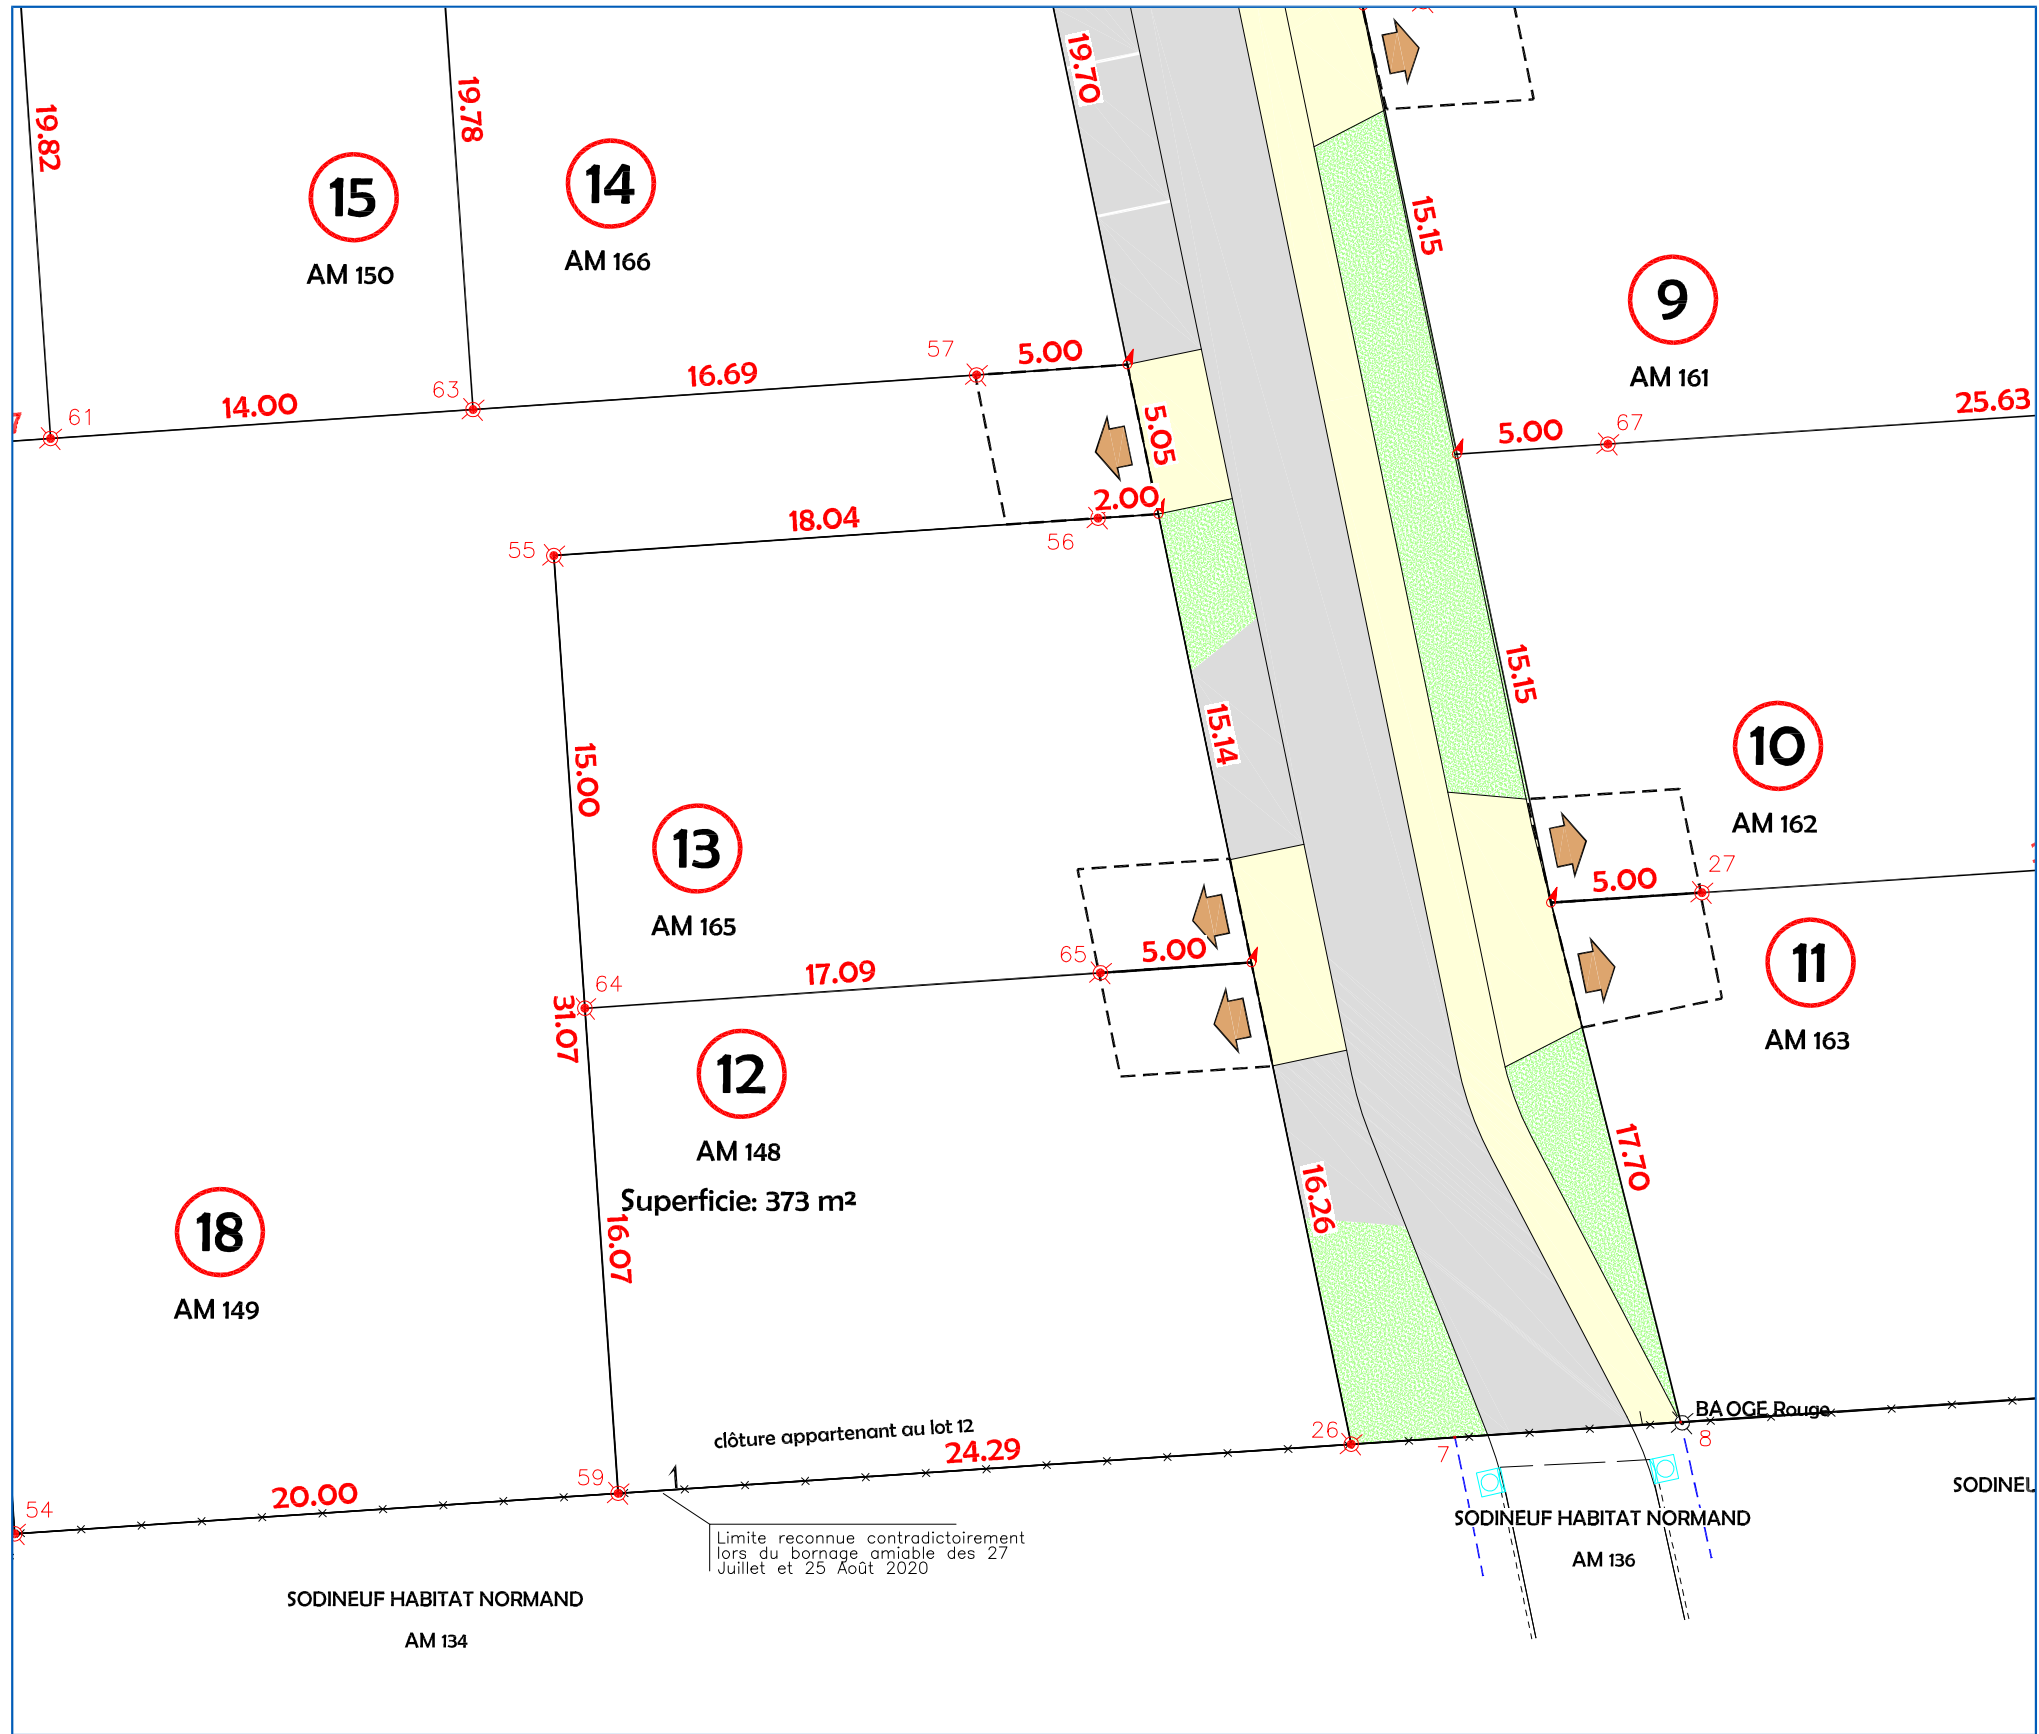

PLAN MASSE et REGLEMENT GRAPHIQUE

Echelle : 1/250


LEGENDE

— Limite de propriété

INFORMATIONS COMPLEMENTAIRES

Epandage individuel des eaux pluviales
de toitures à charge des acquéreurs

Règlement graphique

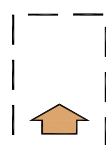


Accès au lot
(position imposée + recul du portail 5m00 obligatoire)

--- Limite de la zone constructible



Arbre à planter (à titre indicatif)

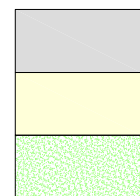


Voirie en enrobé

Béton désactivé

Espace vert

--- Implantation obligatoire en limite séparative

← → Orientation de l'axe de faitage principal des constructions

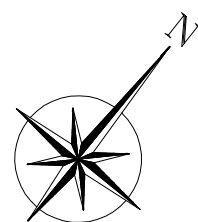

PLAN VRD PROJET
Echelle : 1/250

LEGENDE

- telecom 
elec. 
eau potable 
eaux usées 
- Positions des branchements à raccorder par l'acquéreur

81.36 , Altitude du terrain naturel avant travaux



INFORMATIONS COMPLEMENTAIRES

Epandage individuel des eaux pluviales de toitures à charge des acquéreurs


Règlement graphique

-  Accès au lot (position imposée + recul du portail 5m00 obligatoire)

-  Arbre à planter (à titre indicatif)

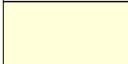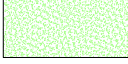-  Voirie en enrobé
 Béton désactivé
 Espace vert

Buse EP

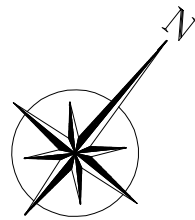

Les cotes de niveaux, la position des réseaux et des branchements sont données à titre indicatif et pourront être modifiées au cours des travaux.