

Département de la SEINE MARITIME
Commune des Grandes-Ventes

RUE DU COLONEL DELOEIL
RESIDENCE LES LILAS

PLAN DE VENTE DEFINITIF (sauf VRD) DU LOT 18

Département de la Seine-Maritime

COMMUNE DES GRANDES VENTES

Rue du Colonel Deloeil

PLAN DE SITUATION Sans Echelle




PLAN D'ENSEMBLE Echelle: 1/4000



Dressé le : 14 Novembre 2018
Mis à jour le : 20 Novembre 2020

Dossier: AF18078





PLAN DE BORNAGE
Echelle : 1/250

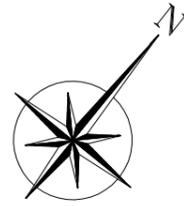


LEGENDE

-  BA Borne ancienne
-  Borne nouvelle OGE jaune plantée 18.12.2019
-  Limite de propriété


Règlement graphique

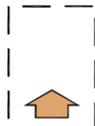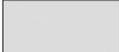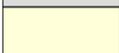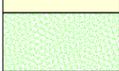-  Accès au lot
(position imposée + recul du portail 5m00 obligatoire)
-  Arbre à planter (à titre indicatif)
-  Voirie en enrobé
-  Béton désactivé
-  Espace vert

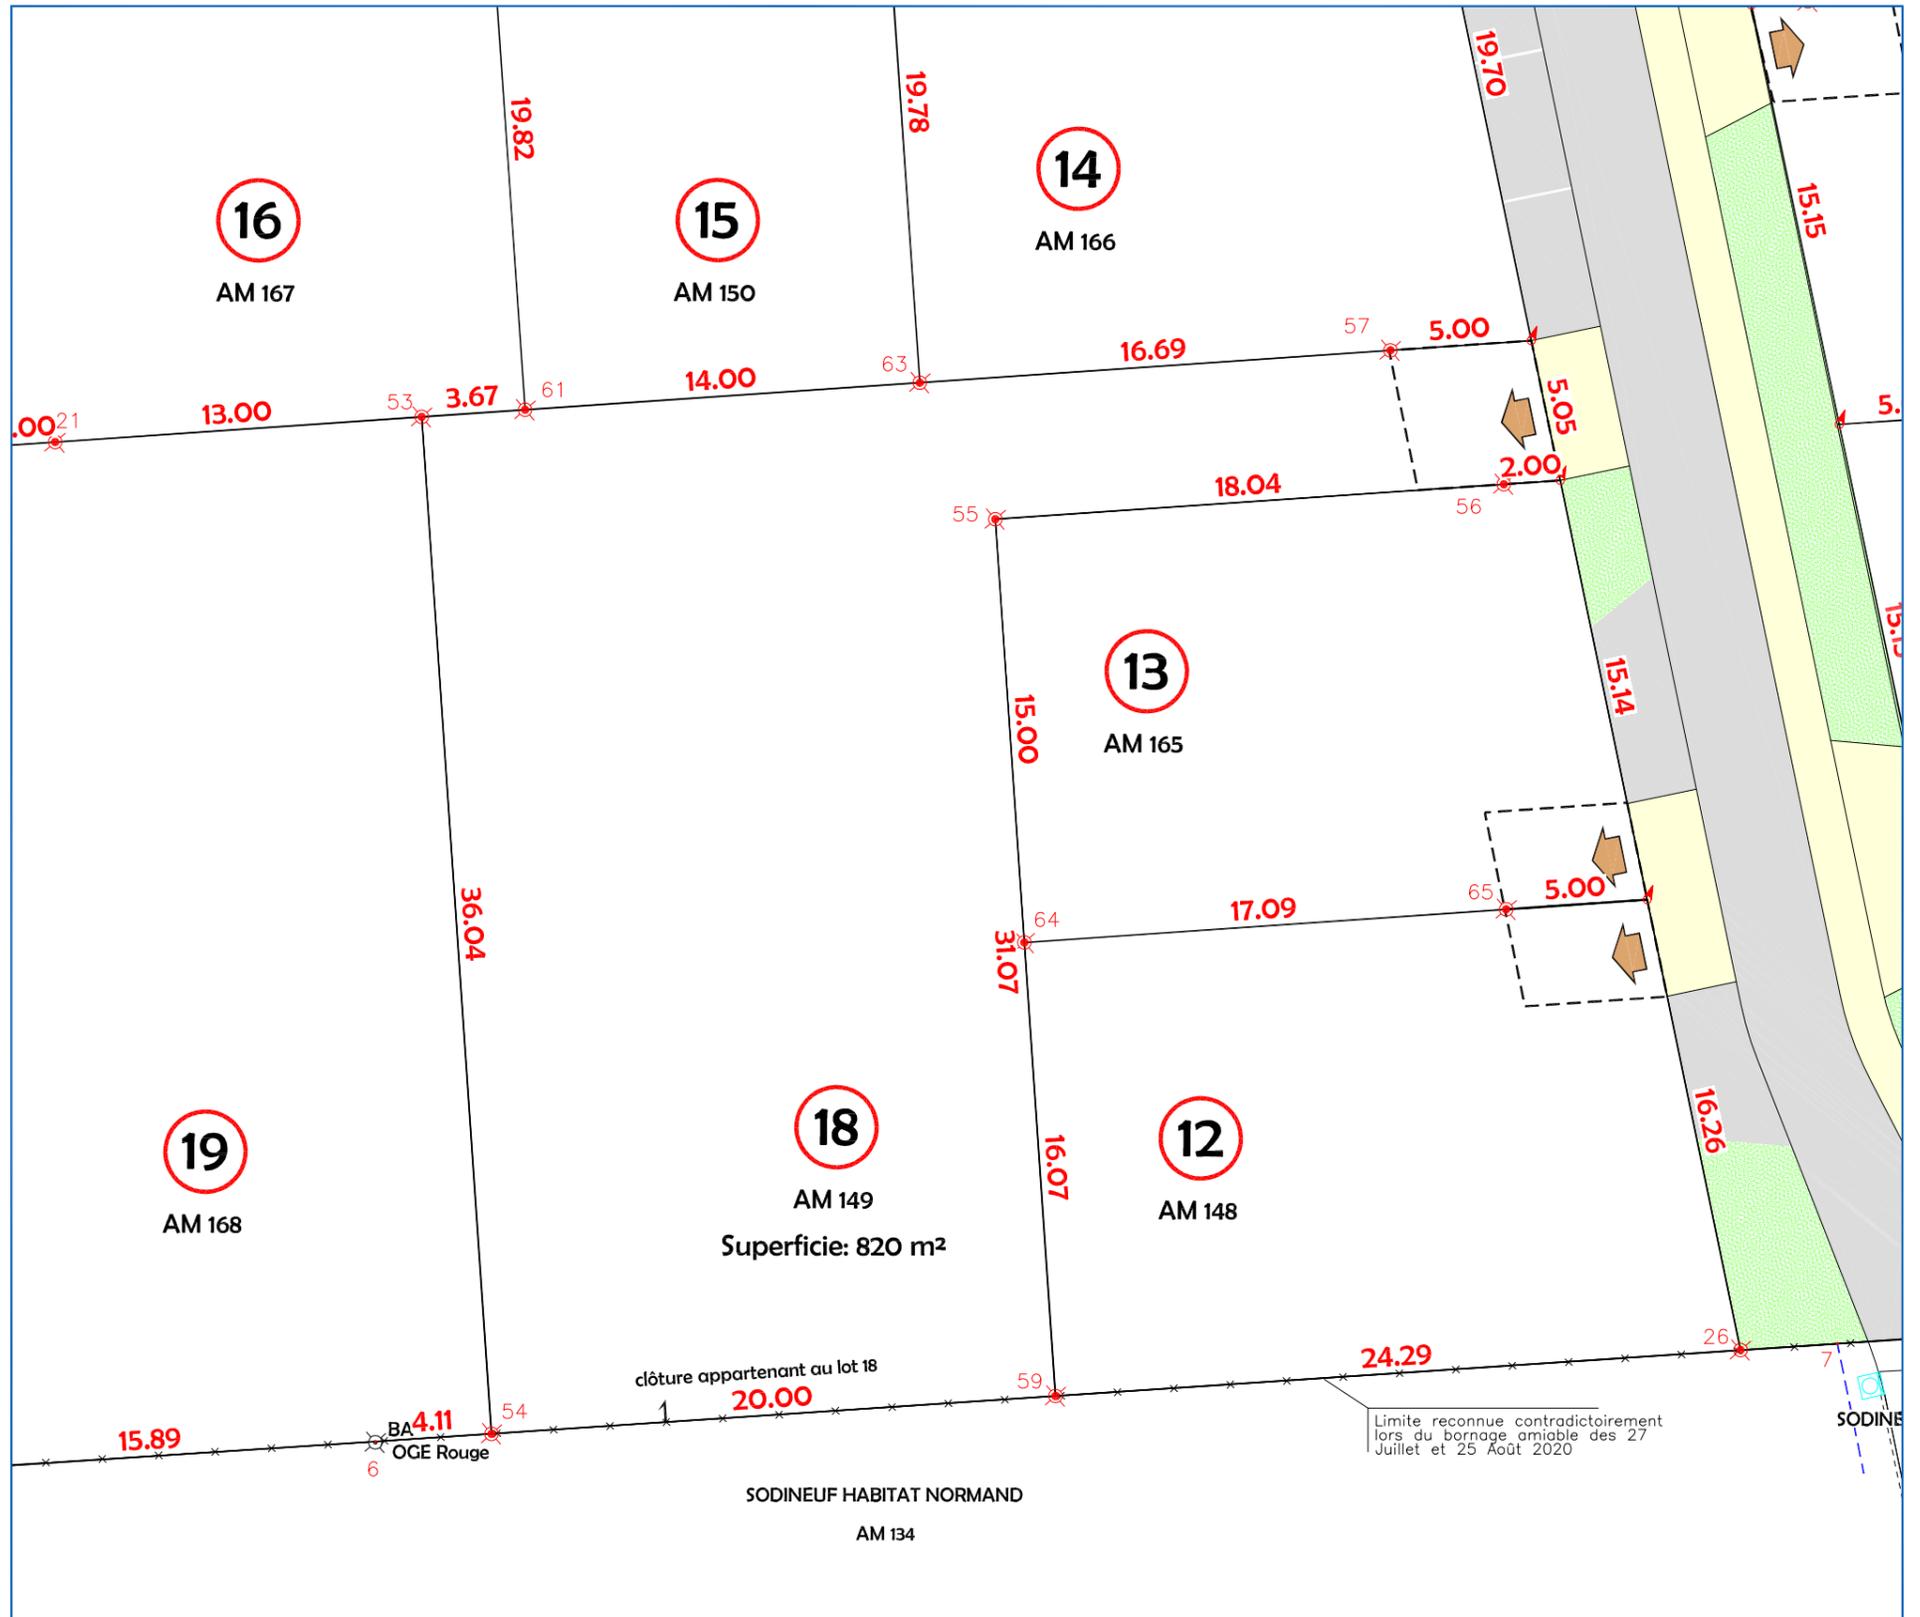

PLAN MASSE et REGLEMENT GRAPHIQUE

Echelle : 1/250

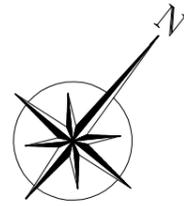

LEGENDE

— Limite de propriété

INFORMATIONS COMPLEMENTAIRES

Epandage individuel des eaux pluviales de toitures à charge des acquéreurs

Règlement graphique




Accès au lot
(position imposée + recul du portail 5m00 obligatoire)

--- Limite de la zone constructible



Arbre à planter (à titre indicatif)

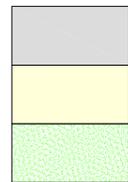

Voirie en enrobé


Béton désactivé

Espace vert



PLAN VRD PROJET

Echelle : 1/250

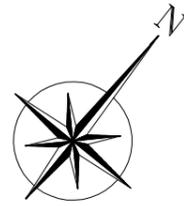

LEGENDE


- telecom
 - elec.
 - eau potable
 - eaux usées
- Positions des branchements à raccorder par l'acquéreur

81.36 Altitude du terrain naturel avant travaux

INFORMATIONS COMPLEMENTAIRES

Epandage individuel des eaux pluviales de toitures à charge des acquéreurs

Règlement graphique

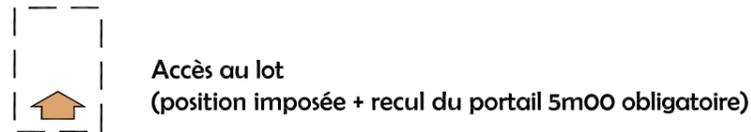

Buse EP

Nivellement rattaché au système NGF IGN 69 (par GPS)



Les cotes de niveaux, la position des réseaux et des branchements sont données à titre indicatif et pourront être modifiées au cours des travaux.