

Département de la SEINE MARITIME  
Commune des Grandes-Ventes

**RUE DU COLONEL DELOEIL**  
**RESIDENCE LES LILAS**

**PLAN DE VENTE DEFINITIF (sauf VRD) DU LOT 5**

Département de la Seine-Maritime

**COMMUNE DES GRANDES VENTES**

Rue du Colonel Deloeil

## PLAN DE SITUATION Sans Echelle



## PLAN D'ENSEMBLE Echelle: 1/4000



Dressé le : 14 Novembre 2018

Mis à jour le : 20 Novembre 2020

**Dossier: AF18078**


PLAN DE BORNAGE  
Echelle : 1/250

LEGENDE

- BA Borne ancienne
- Borne nouvelle OGE jaune plantée 18.12.2019
- Limite de propriété

Règlement graphique

- Accès au lot  
(position imposée + recul du portail 5m00 obligatoire)
- Arbre à planter (à titre indicatif)
- Voirie en enrobé
- Béton désactivé
- Espace vert

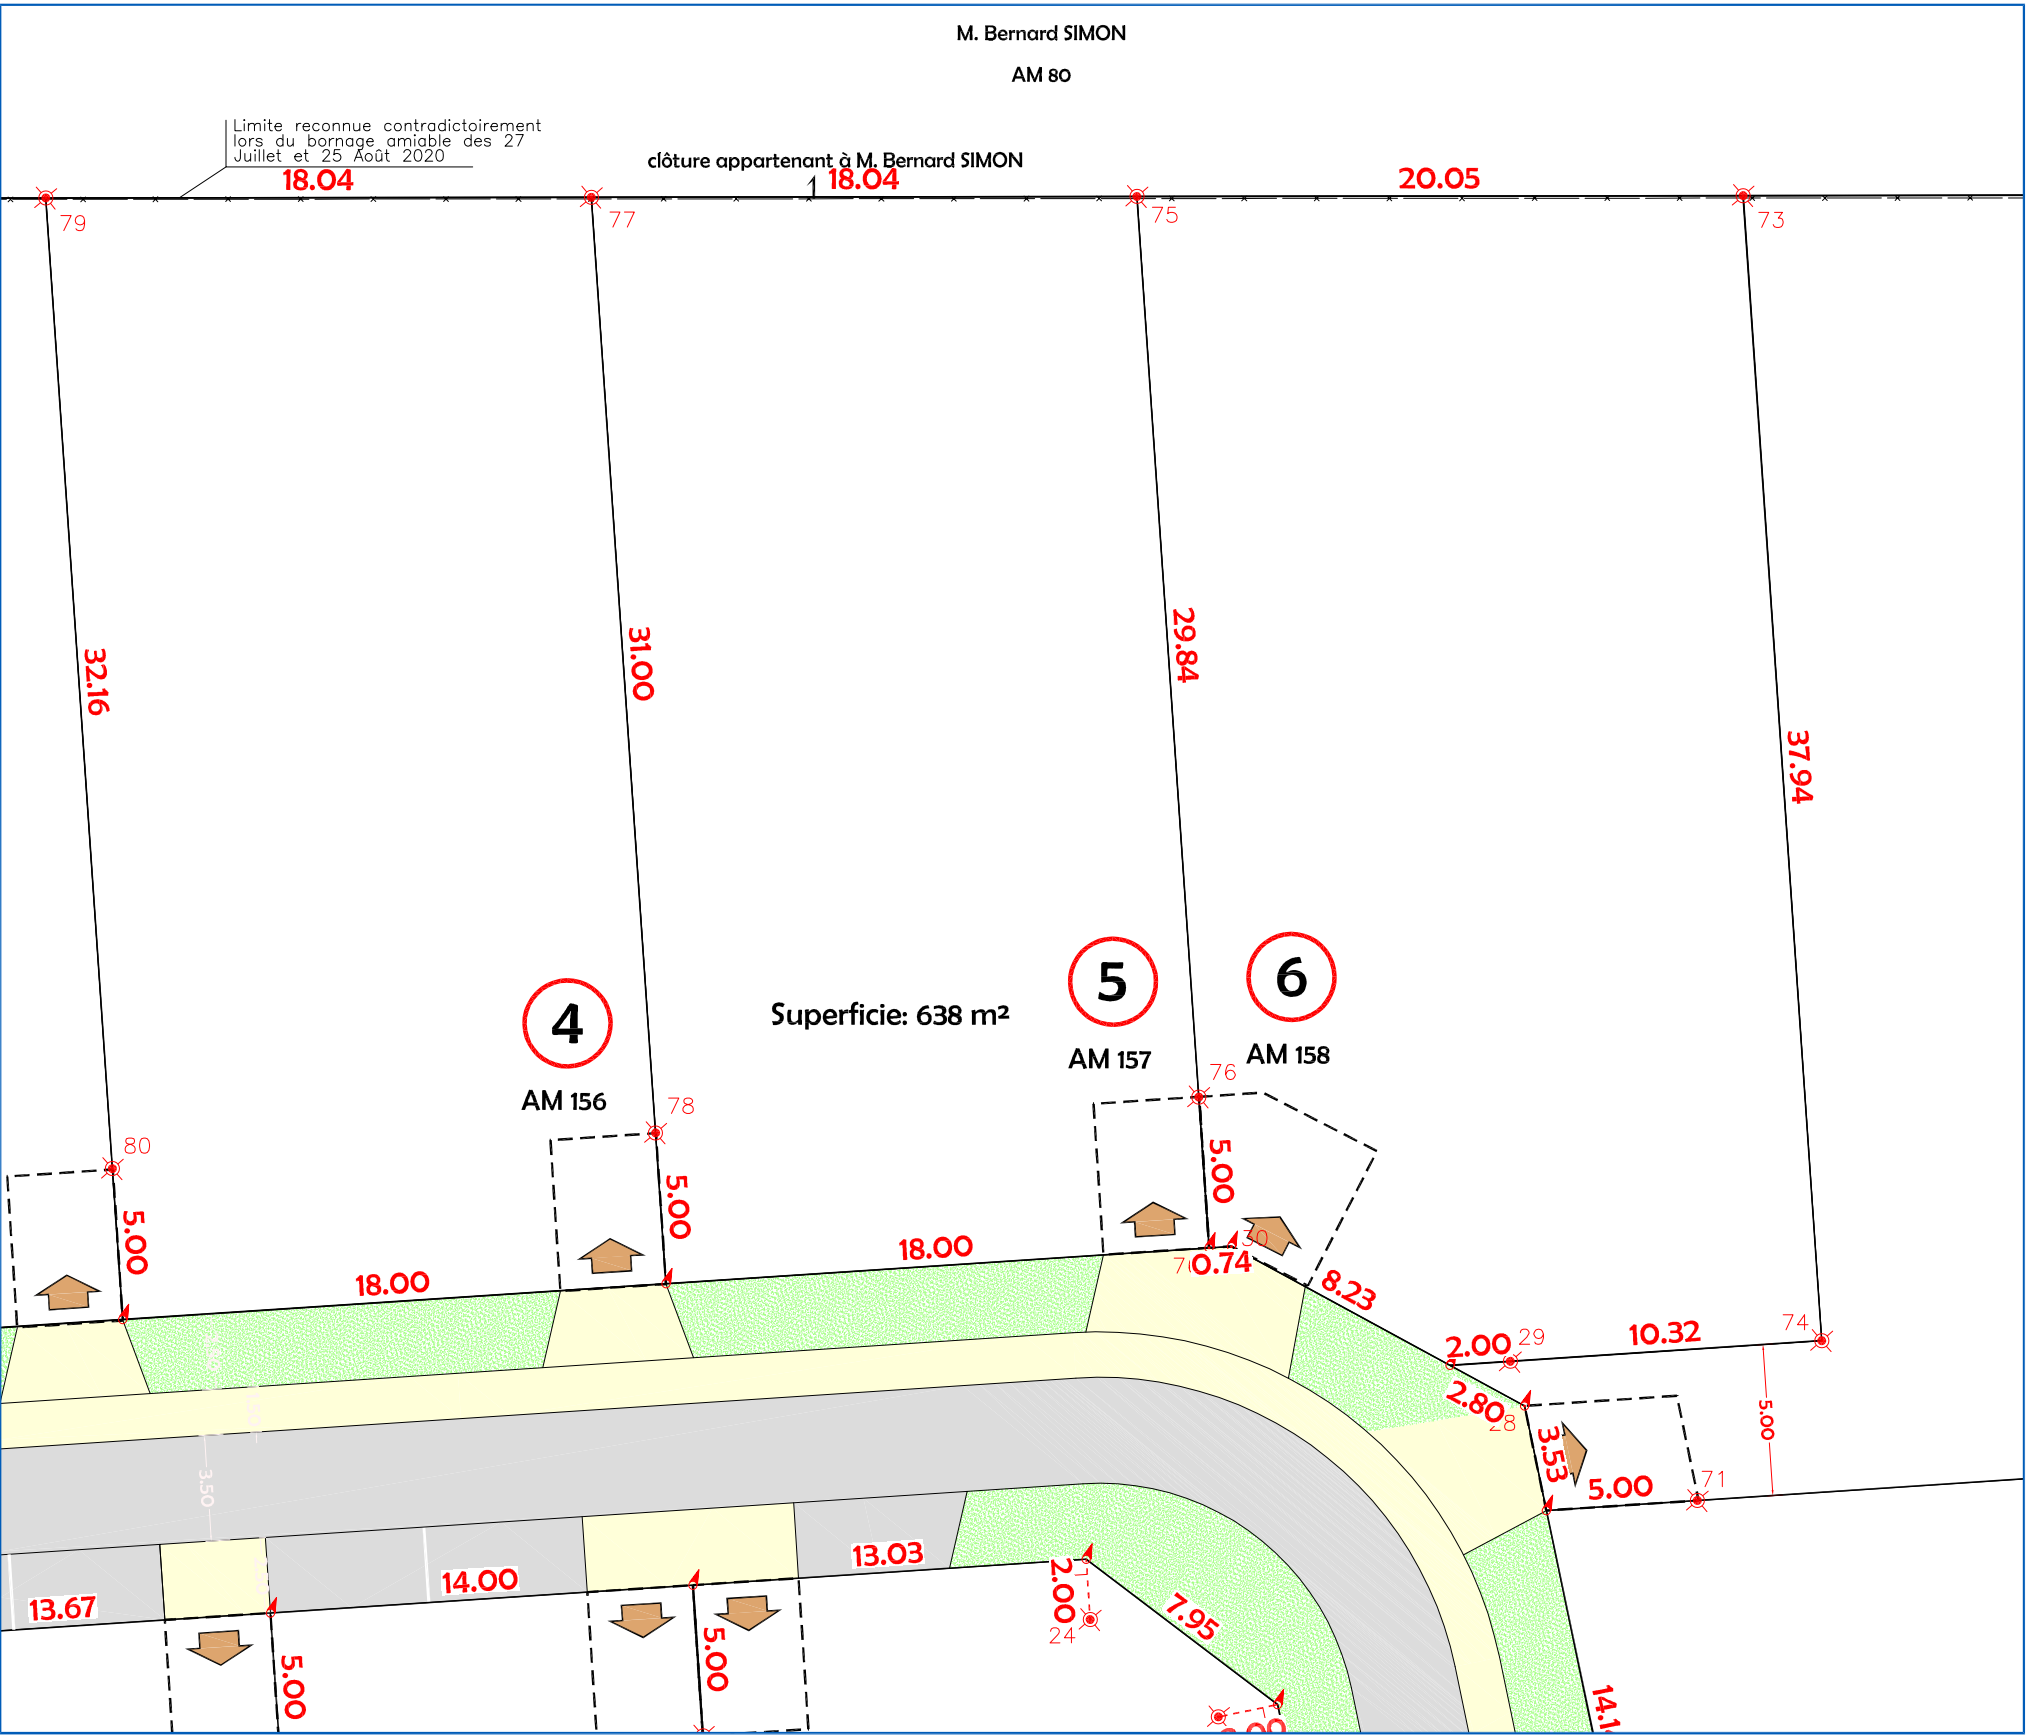



PLAN MASSE et REGLEMENT GRAPHIQUE  
Echelle : 1/250

LEGENDE

— Limite de propriété

INFORMATIONS COMPLEMENTAIRES

Epandage individuel des eaux pluviales  
de toitures à charge des acquéreurs

Règlement graphique



Accès au lot  
(position imposée + recul du portail 5m00 obligatoire)

— Limite de la zone constructible

Arbre à planter (à titre indicatif)

Voirie en enrobé  
Béton désactivé  
Espace vert

Talus type planté et bachelé

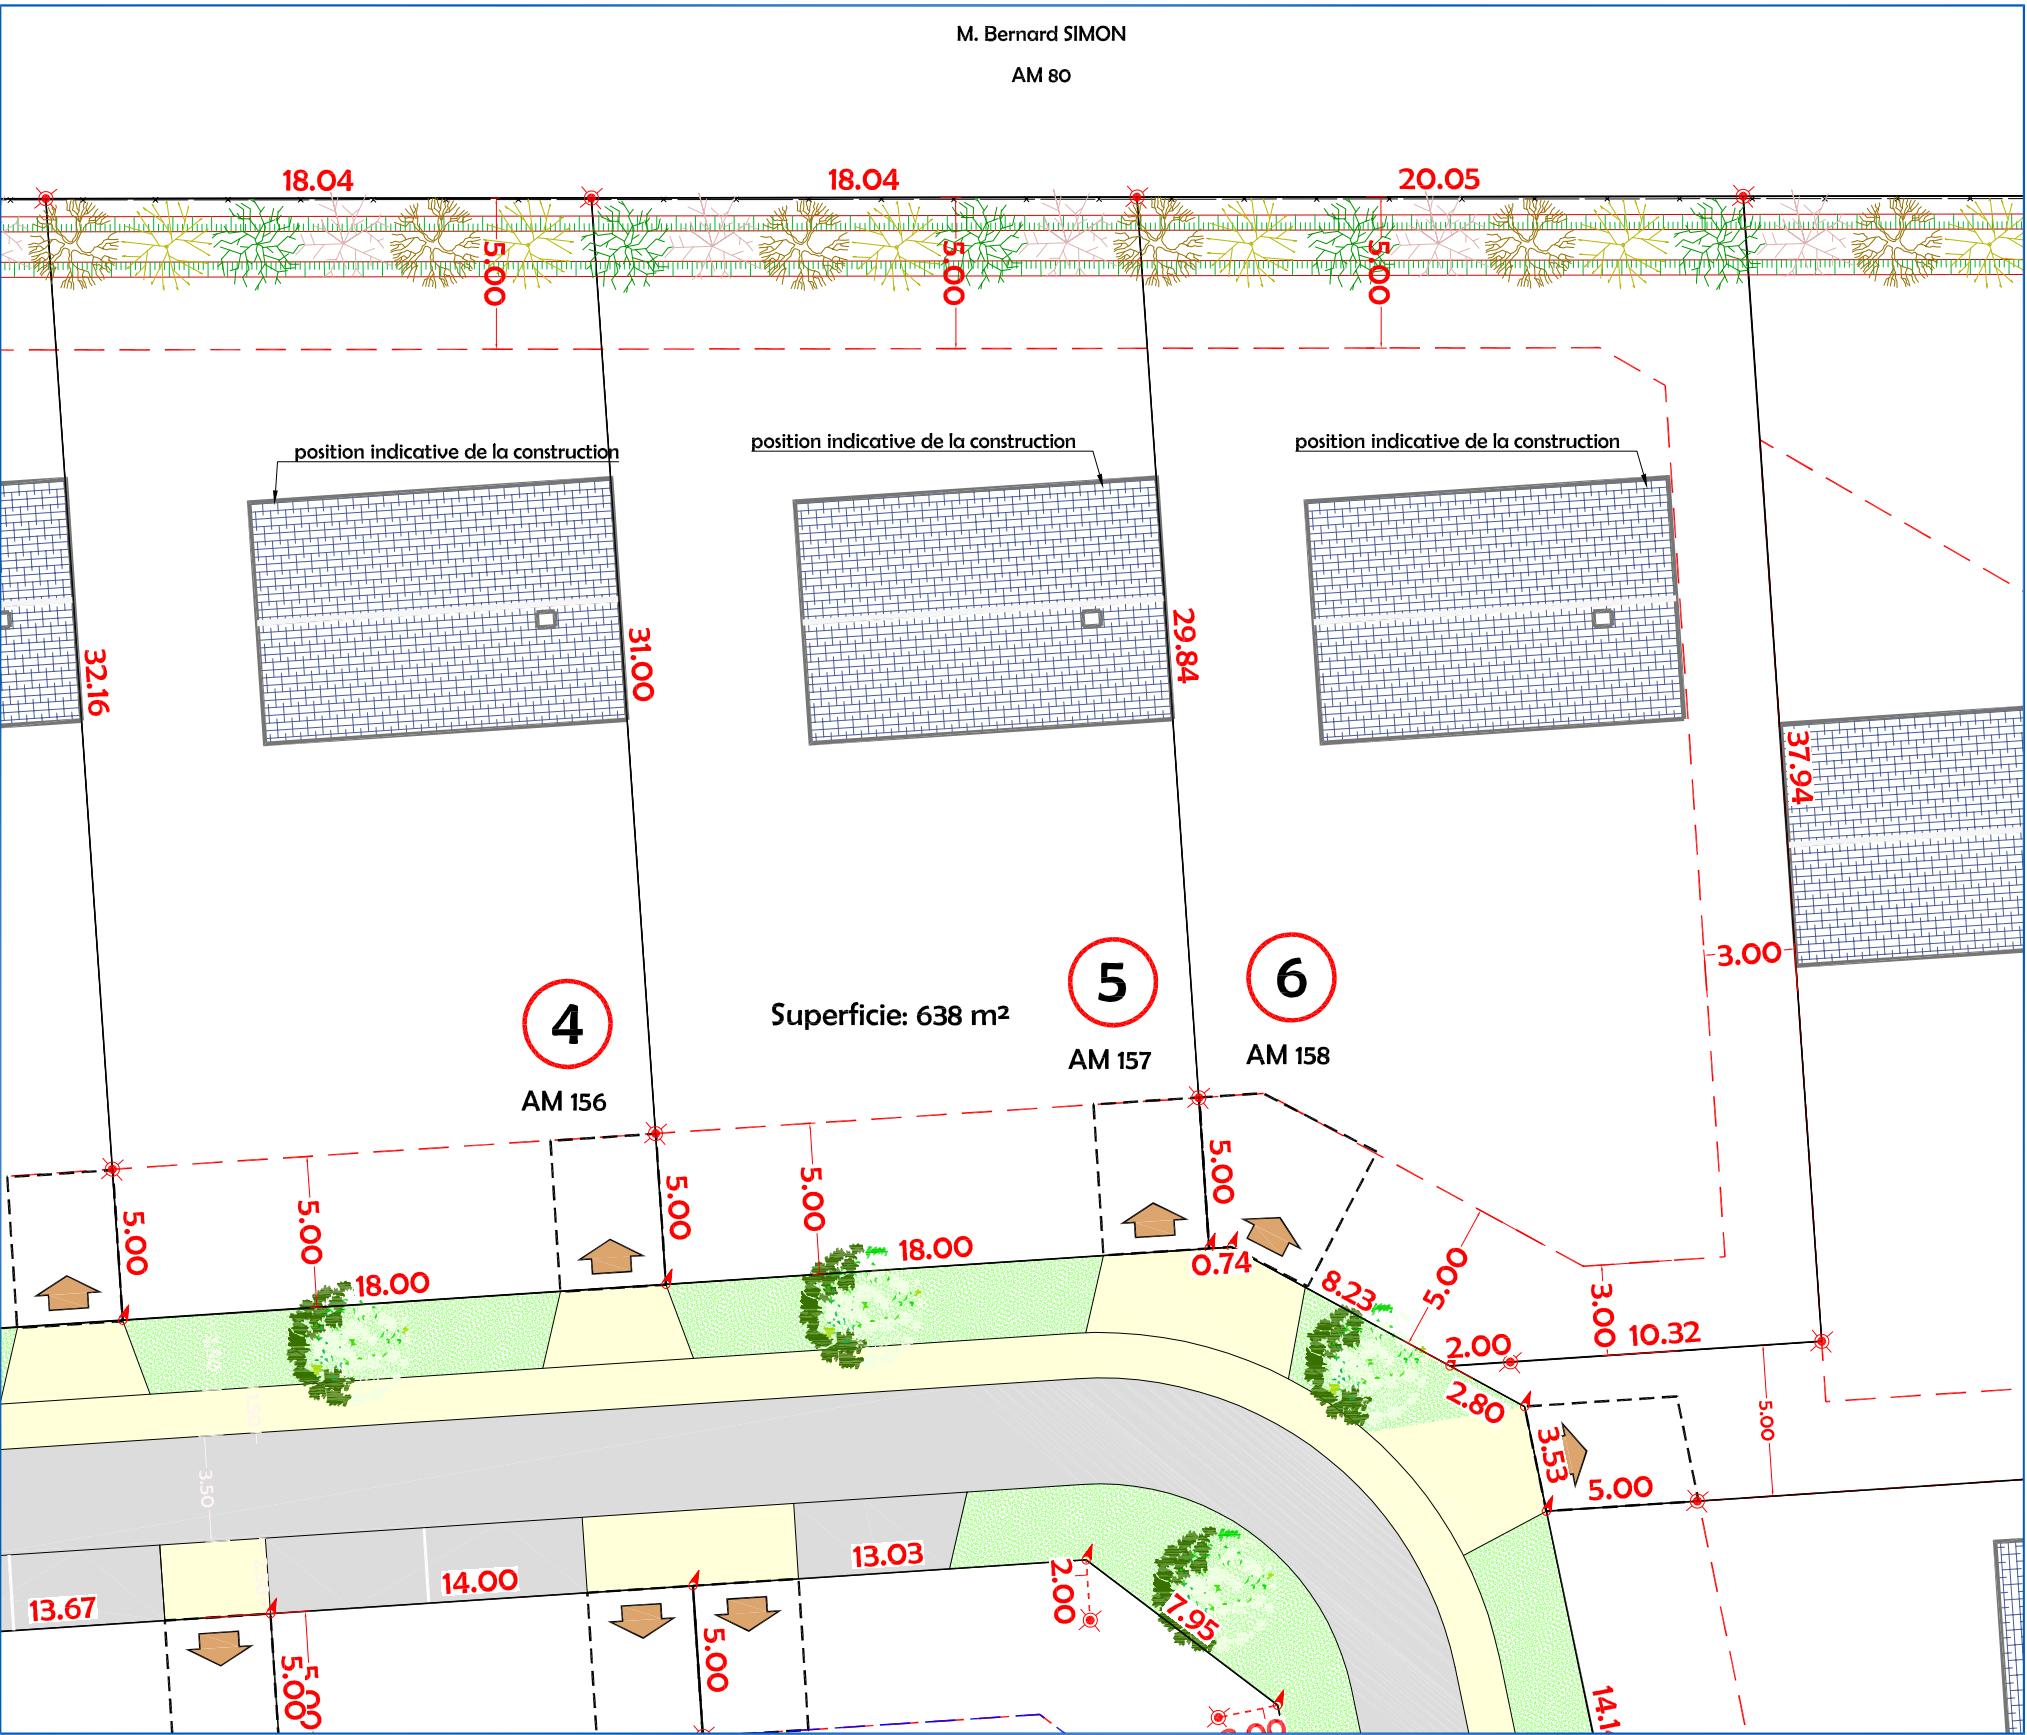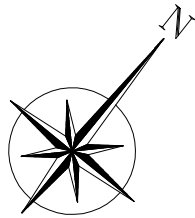

PLAN VRD PROJET  
Echelle : 1/250

LEGENDE

- telecom
  - elec.
  - eau potable
  - eaux usées
- Positions des branchements à raccorder par l'acquéreur

81.36 , Altitude du terrain naturel avant travaux

INFORMATIONS COMPLEMENTAIRES

Epandage individuel des eaux pluviales de toitures à charge des acquéreurs



Règlement graphique

- Accès au lot (position imposée + recul du portail 5m00 obligatoire)

- Arbre à planter ( à titre indicatif )

- Voirie en enrobé
- Béton désactivé
- Espace vert

- Talus type planté et baché
- Buse EP

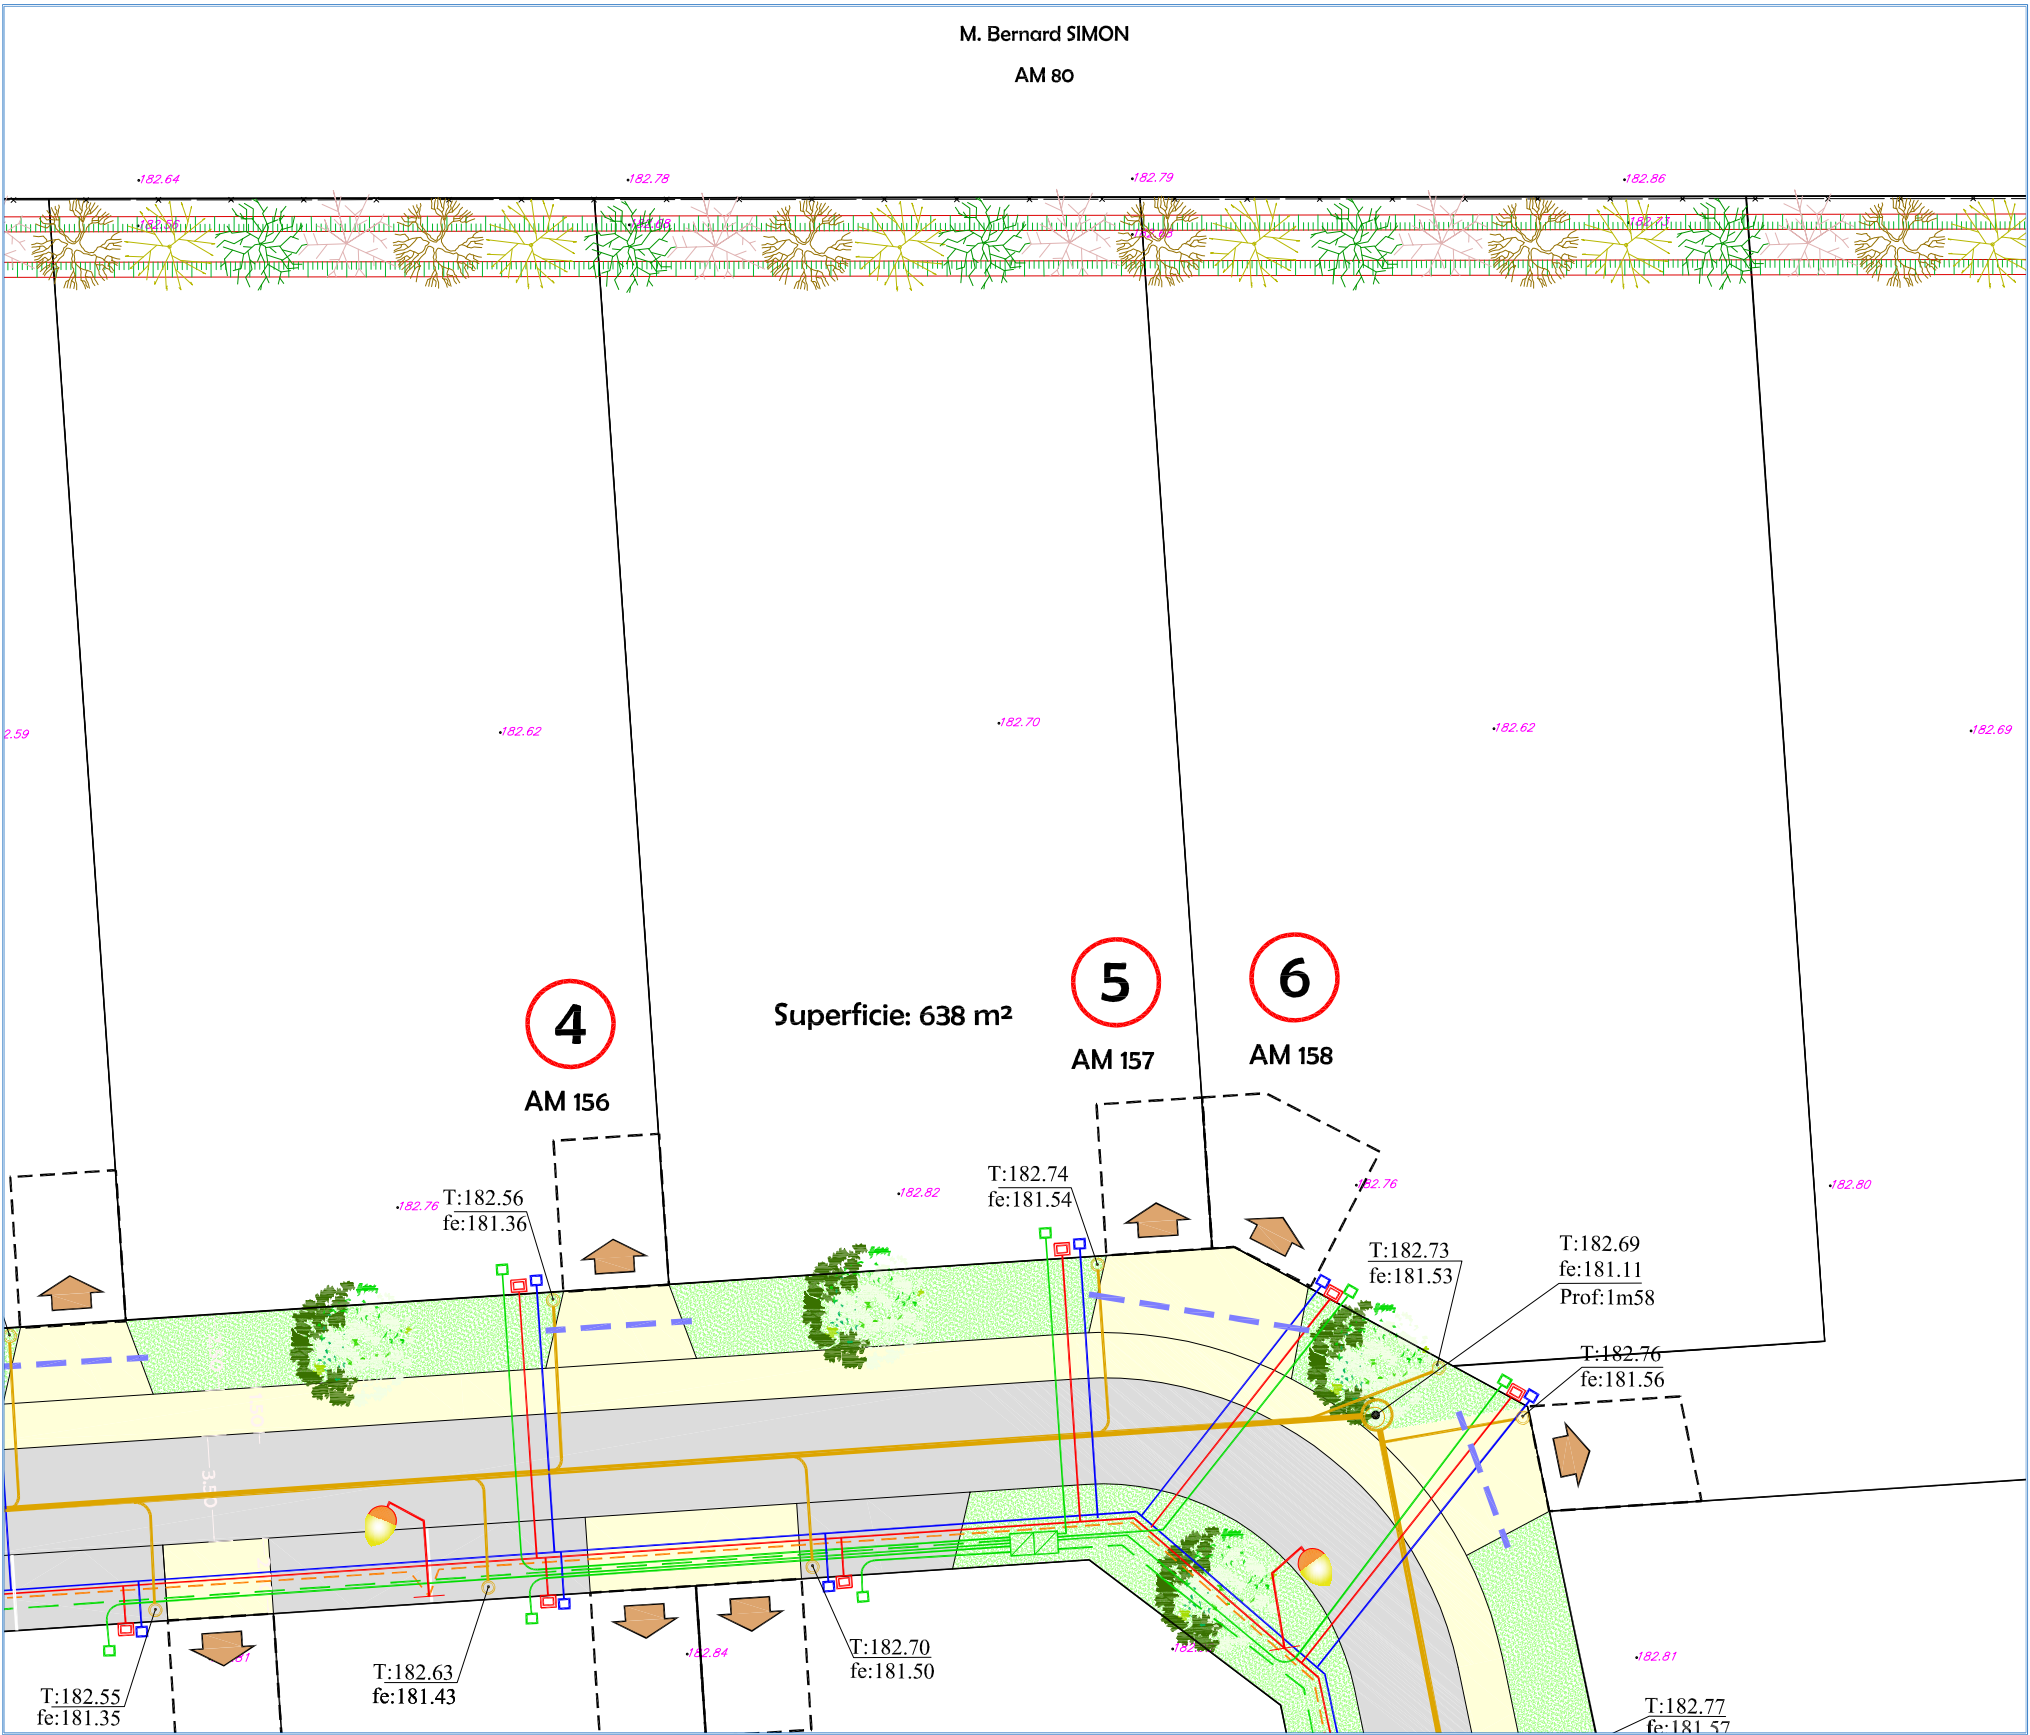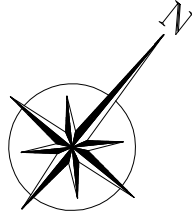

Les cotes de niveaux, la position des réseaux et des branchements sont données à titre indicatif et pourront être modifiées au cours des travaux.