

Département de la SEINE MARITIME  
Commune de TOURVILLE SUR ARQUES

Propriété de RAY IMMO

## Lotissement

## PLAN DE VENTE DEFINITIF DU LOT n°2




Département de la Seine-Maritime

# COMMUNE DE TOURVILLE SUR ARQUES

Rue de l'Ancien Puits

## PLAN DE SITUATION Sans Echelle

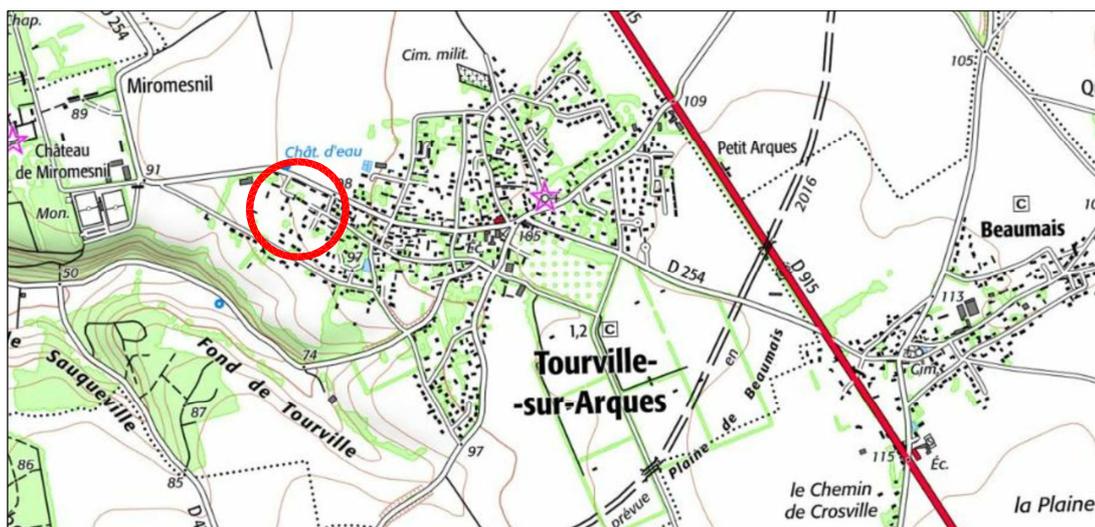

## PLAN D'ENSEMBLE Echelle: 1/2000



Dressé le : 12 Novembre 2024

Dossier: D12730 - Indice B



27, Rue Thiers  
76200 DIEPPE  
Tél : 02.35.84.81.31  
dieppe@euclid.fr  
www.euclid-eurotop.fr



# PLAN MASSE et REGLEMENT GRAPHIQUE DEFINITIF DU LOT 2

Echelle : 1/500




### Règlement graphique

Localisation de l'entrée charretière avec place de stationnement (2 x 2m50) à réaliser par l'acquéreur (recul de portail 5m00 obligatoire)

Accès au lot à réaliser par l'acquéreur (position imposée + recul de portail 5m00 obligatoire)

Accès au lot à réaliser par l'acquéreur (position libre mais recul de portail 5m00 obligatoire)

3.00 Zone constructible  
5.00 Distance minimale d'implantation par rapport à la limite

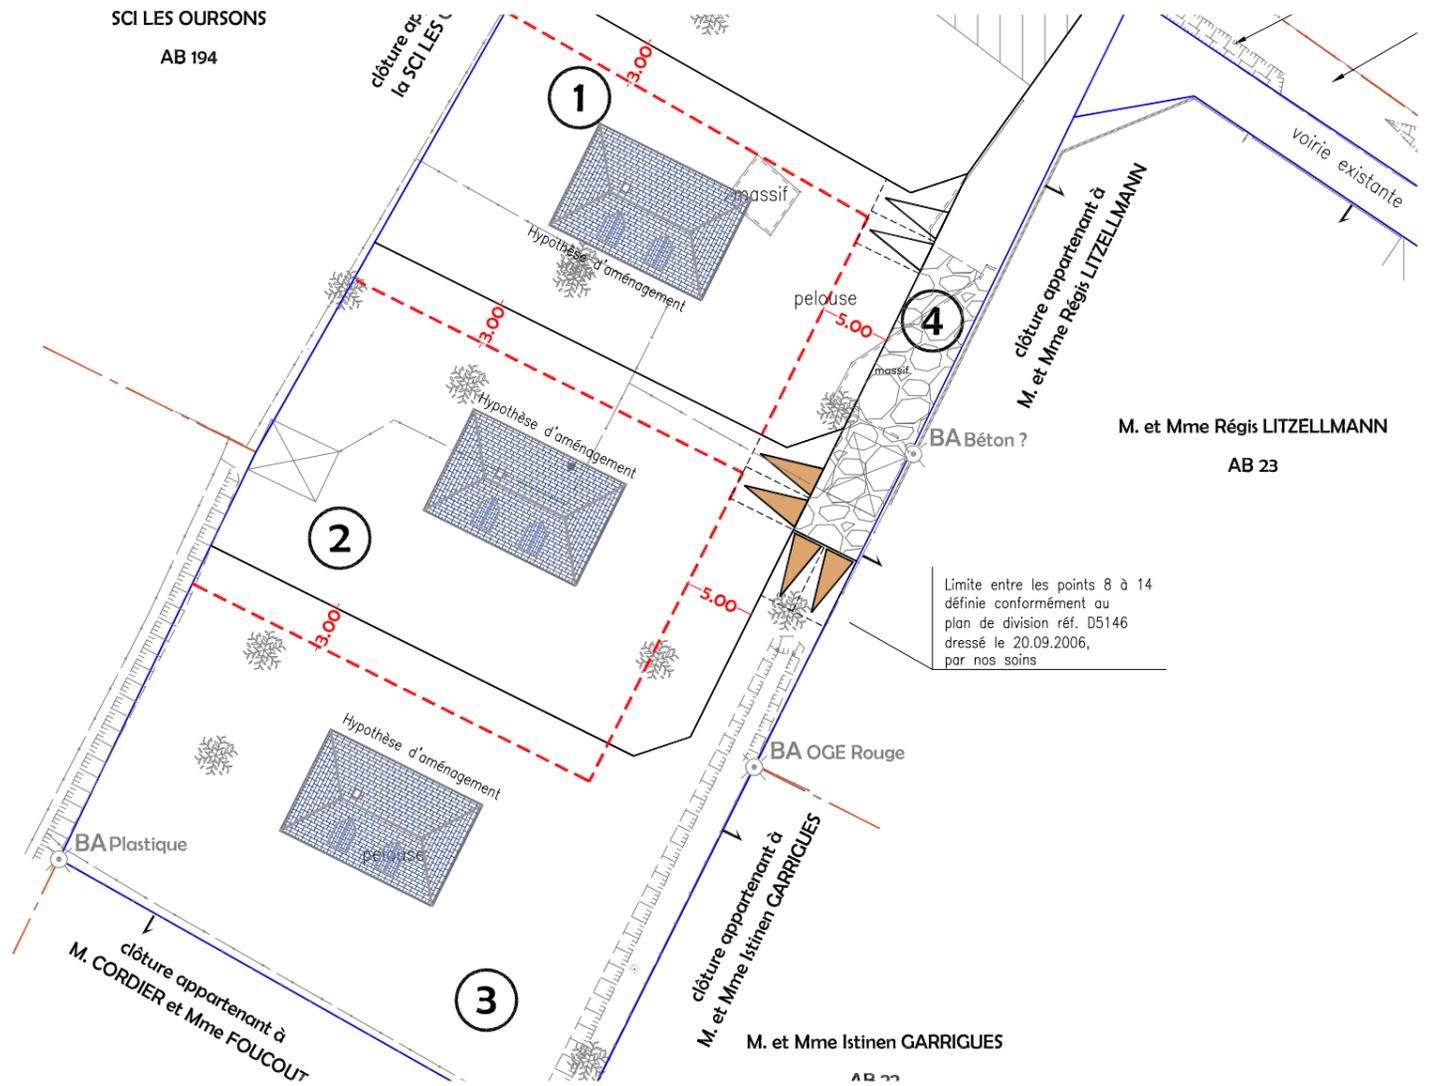

Coordonnées (X,Y) RGF93 CC50



27, rue Thiers  
76200 DIEPPE  
Tél : 02.35.84.81.31  
dieppe@euclid.fr

**COMMUNE DE TOURVILLE SUR ARQUES**  
Rue de l'Ancien Puits  
**Lotissement de RAY IMMO**

Dressé le : 12 Novembre 2024

Dossier: D12730 - Indice B

**PLAN VRD DU LOT 2**  
Echelle : 1/500



Règlement graphique



Localisation de l'entrée charretière avec place de stationnement (2 x 2m50) à réaliser par l'acquéreur (recul de portail 5m00 obligatoire)




Accès au lot à réaliser par l'acquéreur (position imposée + recul de portail 5m00 obligatoire)



Accès au lot à réaliser par l'acquéreur (position libre mais recul de portail 5m00 obligatoire)

-  Voie d'accès GNT
-  Télécom
-  Eau potable
-  Basse tension
-  Eaux usées

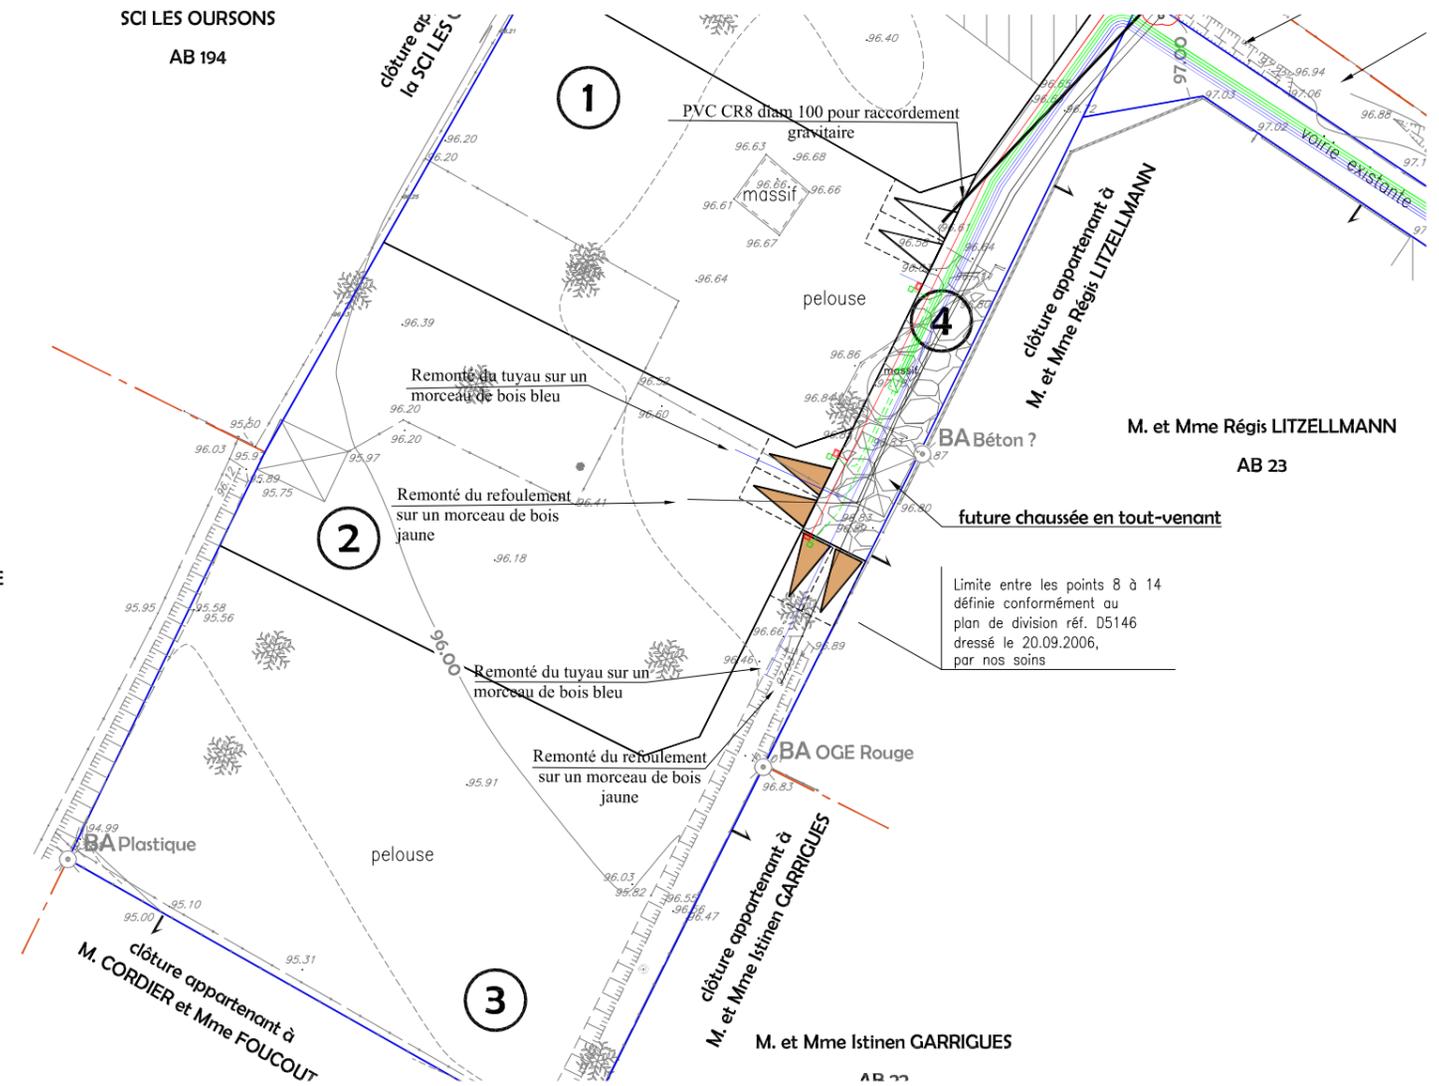

Coordonnées (X,Y) RGF93 CC50

Nivellement rattaché au système NGF IGN 69 (par GPS)



27, rue Thiers  
76200 DIEPPE  
Tél : 02.35.84.81.31  
dieppe@euclid.fr

**COMMUNE DE TOURVILLE SUR ARQUES**  
Rue de l'Ancien Puits  
**Lotissement de RAY IMMO**

Dressé le : 12 Novembre 2024

Dossier: D12730 - Indice B