
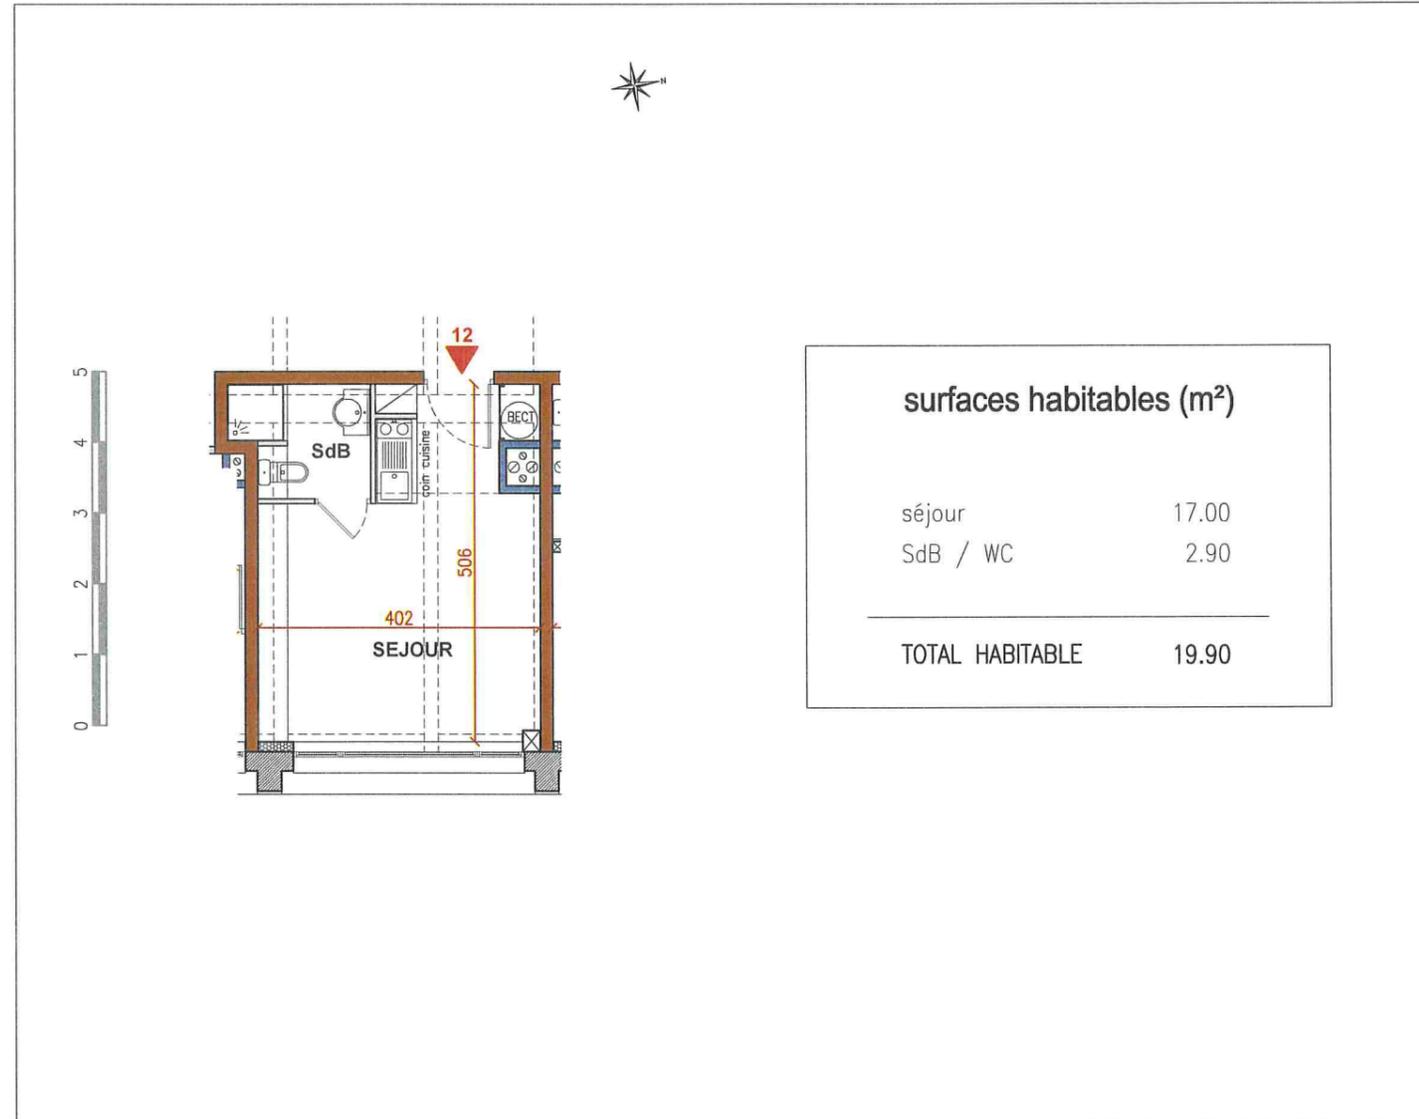
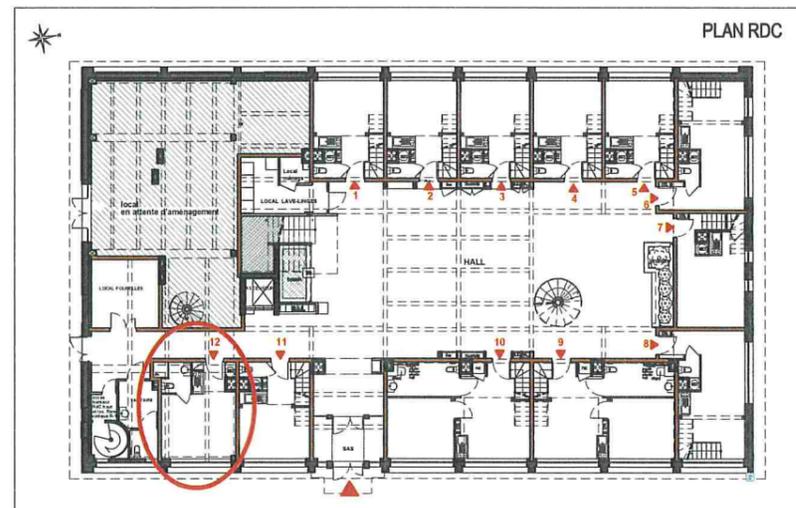


# Résidence de Tourisme BIOMARINE

19 rue Montigny - 76200 DIEPPE


appartement n° **12**  
niveau **RDC**  
type **STUDIO**

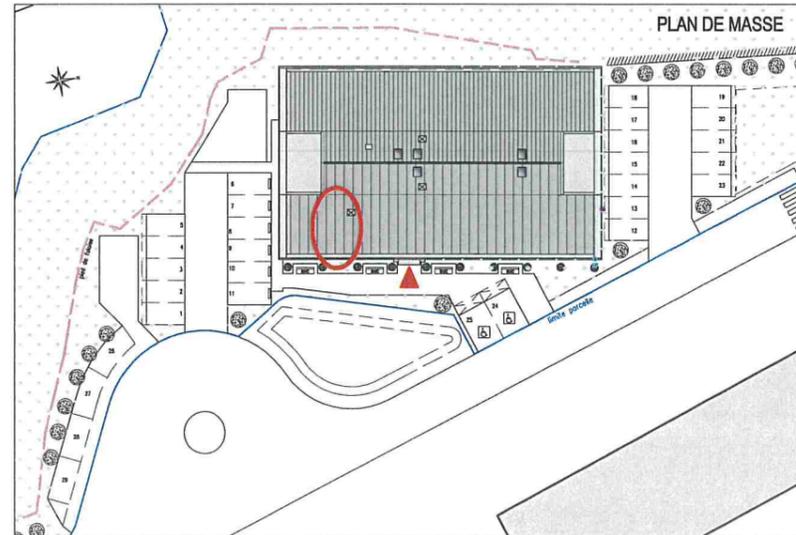

### surfaces habitables (m<sup>2</sup>)

|                        |              |
|------------------------|--------------|
| séjour                 | 17.00        |
| SdB / WC               | 2.90         |
| <b>TOTAL HABITABLE</b> | <b>19.90</b> |

|      |                 |              |
|------|-----------------|--------------|
| date | le réservataire | le réservant |
|------|-----------------|--------------|

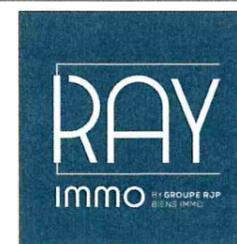

**F** **FRÉDÉRIC CHESNELONG**  
**ARCHITECTE URBANISTE**  
46, rue du Gal de Gaulle - 76370 NEUVILLE LES DIEPPE  
tel : 02 35 84 57 20 fax : 02 35 06 13 62

NOTA : Des modifications sont susceptibles d'être apportées à ce plan en fonction des nécessités techniques et administratives lors de la réalisation, pour les dimensions libres, positions des boies et équipements. Les retombées, soffites, faux-plafonds, emplacements des équipements sont figurés à titre indicatif. Les surfaces habitables sont conformes au décret du 23/03/1997. Elles sont approximatives. La surface des placards est comptée dans celle des pièces attenantes.