


## La Vieille Route Rue de la Mairie

### DOCUMENT PROVISOIRE LOT A

### PLAN DE SITUATION

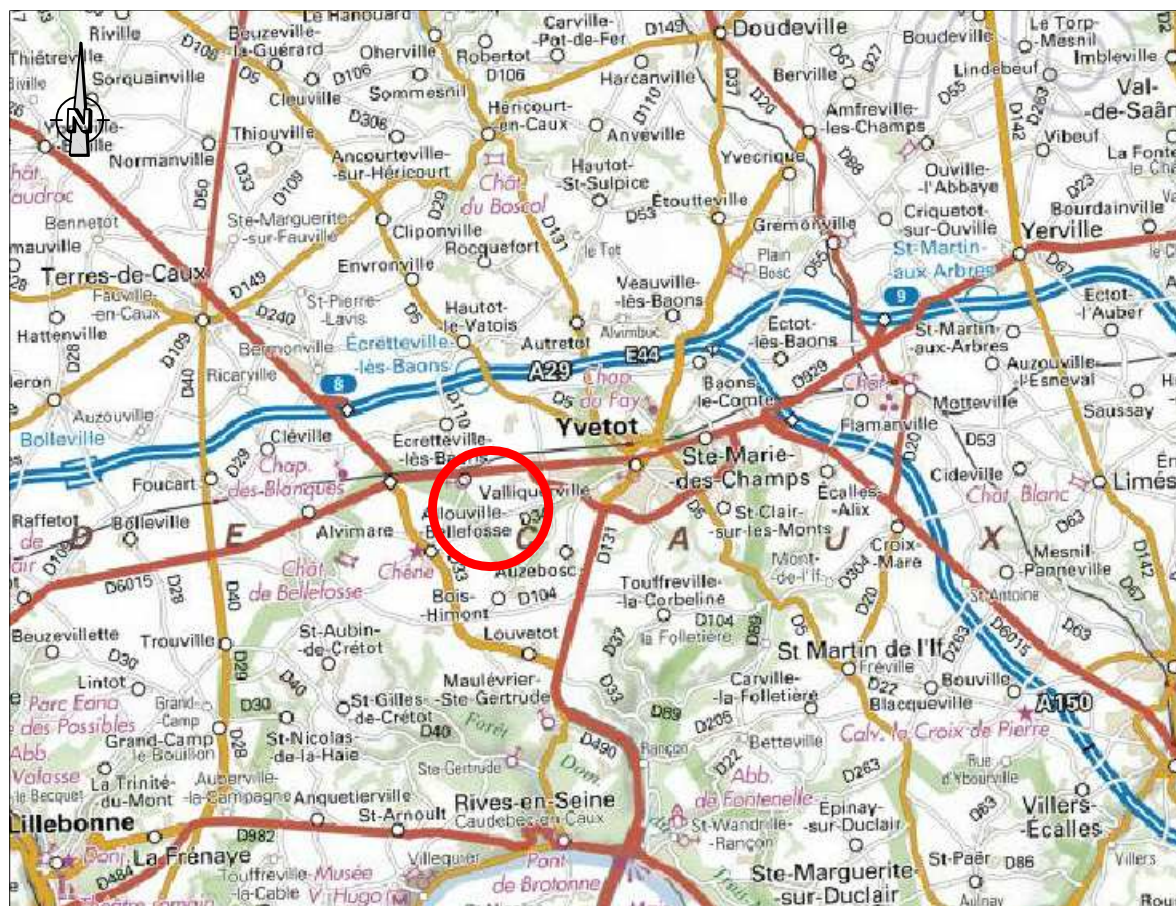

### PLAN D'ENSEMBLE




**DOCUMENT PROVISOIRE LOT A**

GE360 SANTUS JUMENTIER QUINIOU FOUCHER

ZAC Plaine de la Ronce, 1042 Rue Augustin FRESNEL 76230 BOIS GUILLAUME  
TEL : 02-35-70-54-60 FAX : 02-35-15-28-45 E-MAIL : [geometres@ge360.fr](mailto:geometres@ge360.fr)

VALLIQUERVILLE -76-  
La Vieille Route  
Rue de la Mairie

R.J.P  
21186

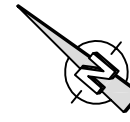

Les cotes de niveaux , la position des réseaux et des branchements  
sont données a titre indicatif et pourront être modifiées au cours des travaux


*Seul les plans de vente définitifs auront valeur juridique.*

*Juillet 2019*



## LEGENDE

Orientation de l'axe de faîtage principale

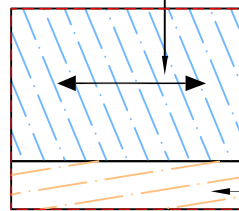

← Limite de zone constructible  
des logements groupés

|      |                                 |
|------|---------------------------------|
| 5.00 | Distance minimum d'implantation |
|------|---------------------------------|

Zone d'implantation obligatoire  
de la façade des constructions

---

Largeur 3 m

### Implantation obligatoire en limite



Entrée obligatoire

## Branchements Eaux Pluviales

Branchement Eaux Usées

## Branchement réseaux divers



## Candélabres



Espace vert




Enrobé noir



Béton



Sable stabilisé

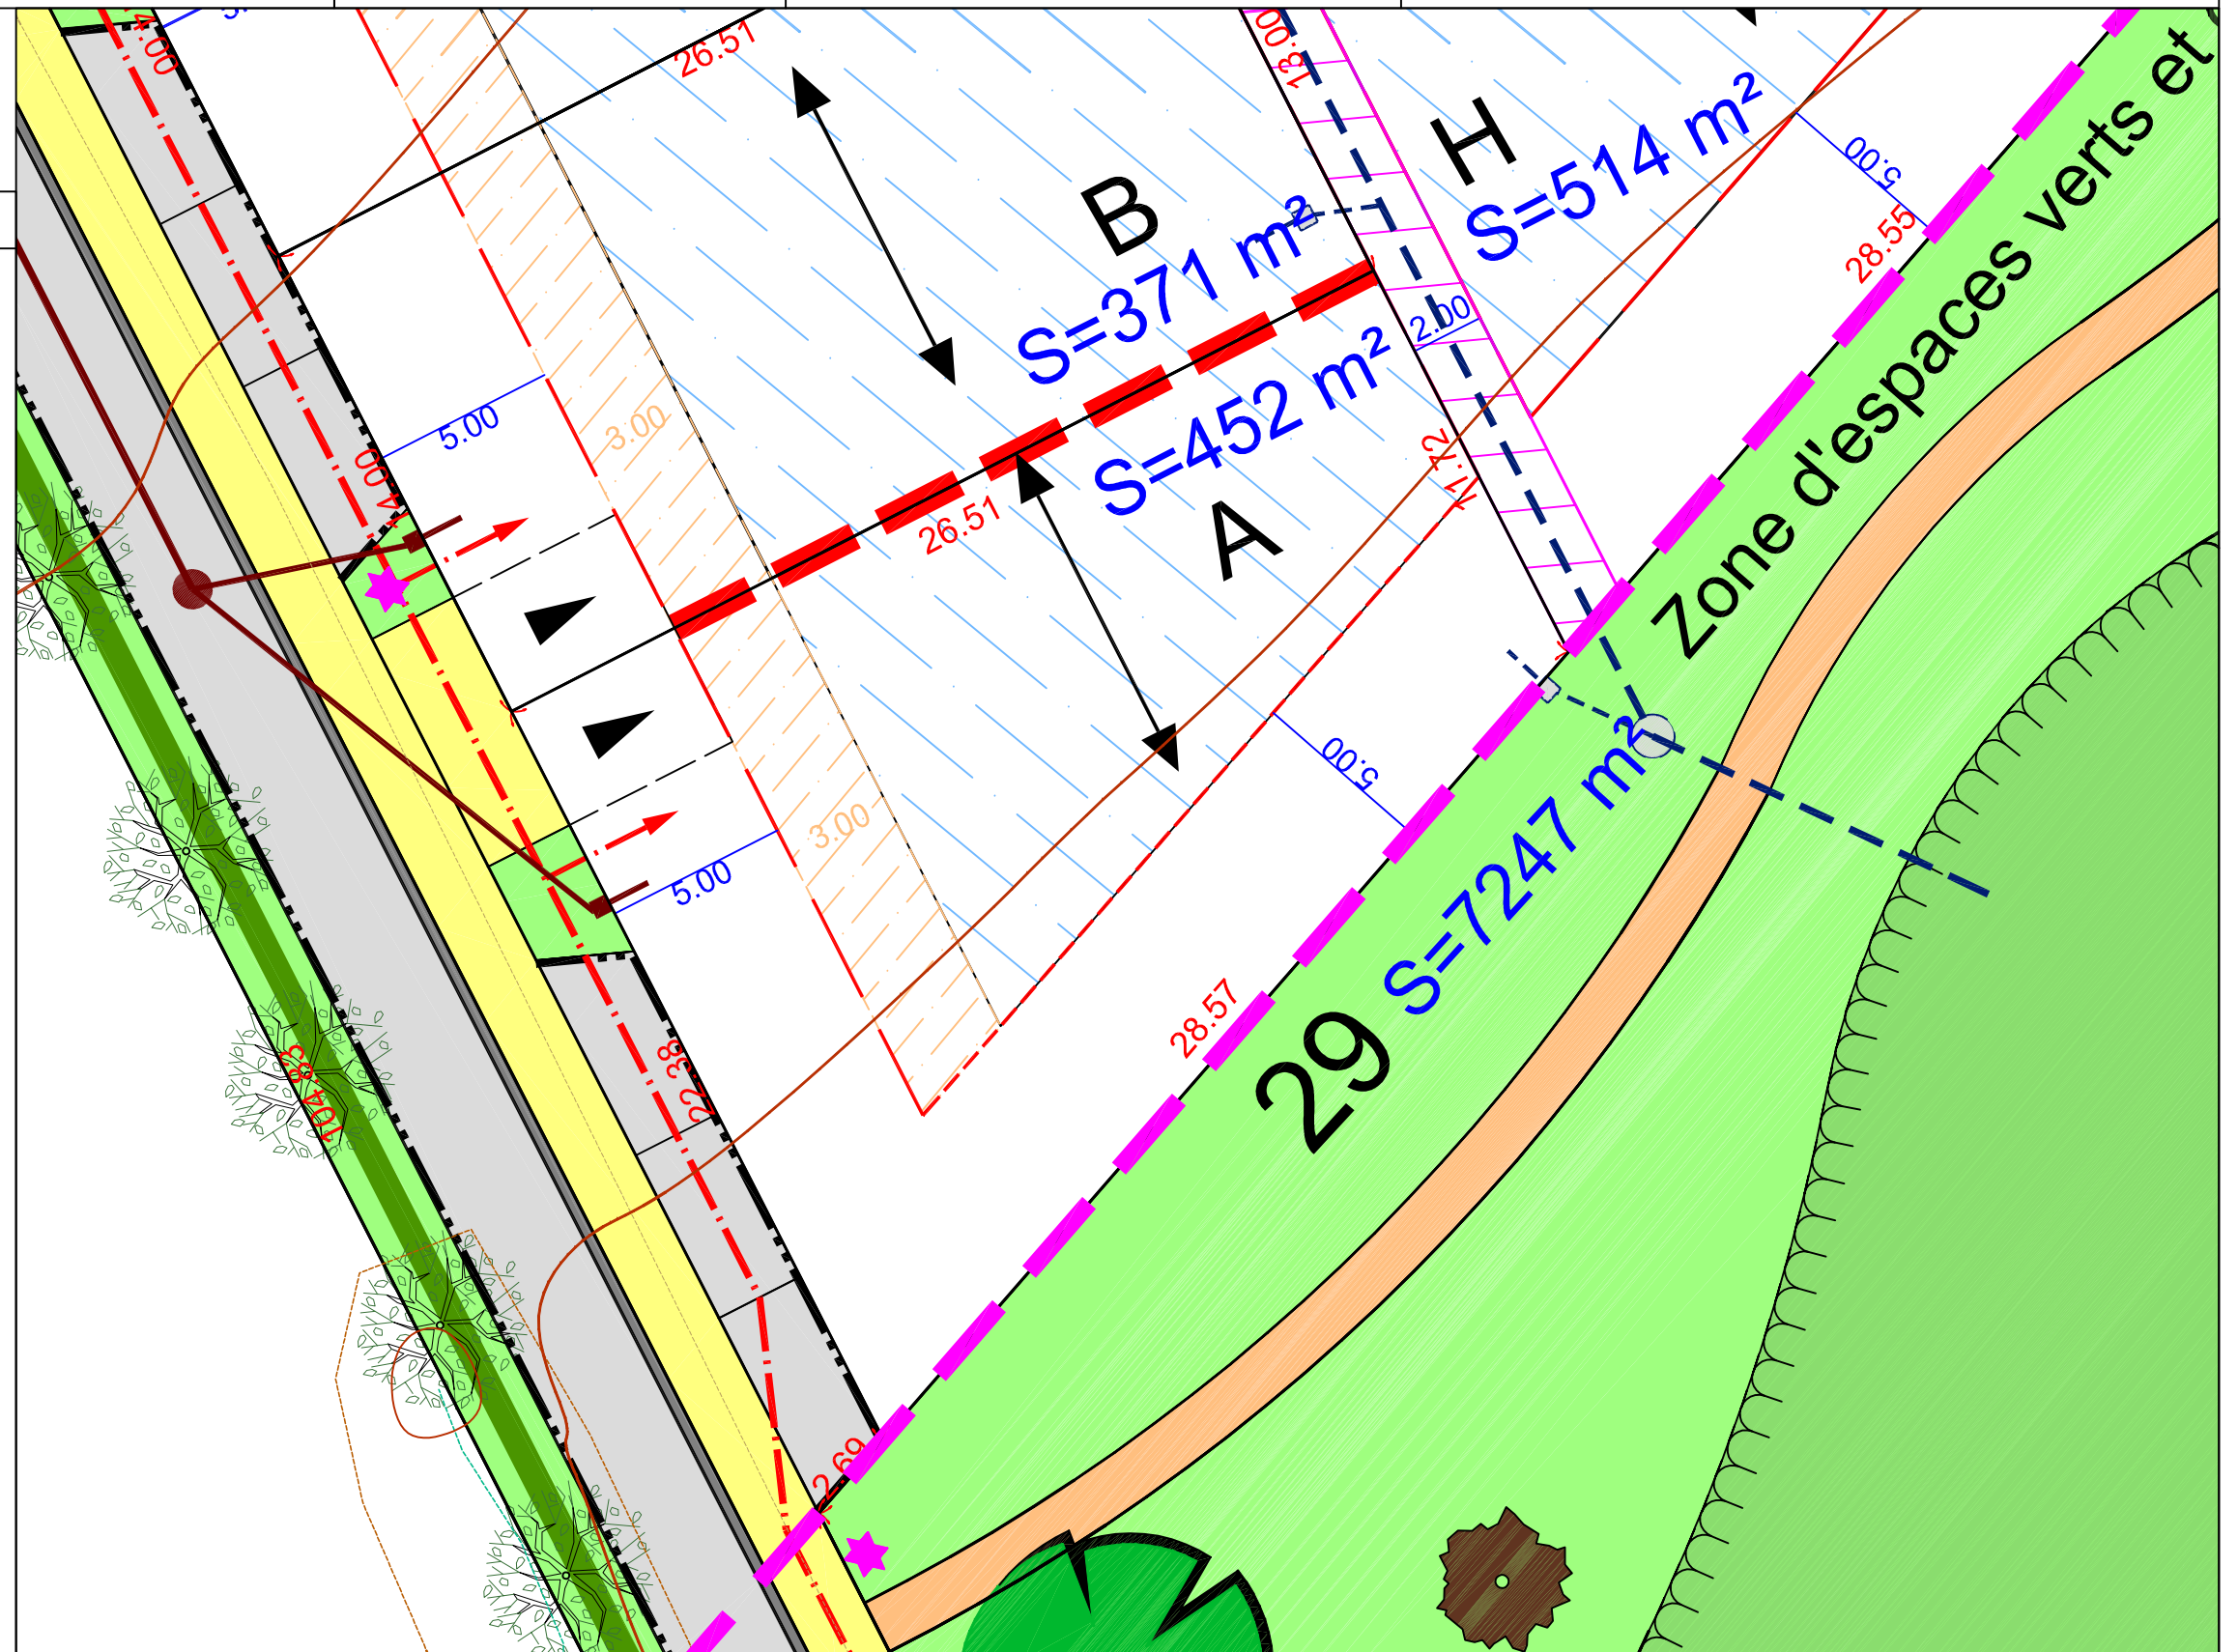

*Nota : Epannage des EP individuel sur la parcelle à charge des acquéreurs*

*Les surfaces indiquées ne seront définitives qu'après bornage des lots*

*Echelle : 1/200*