


La Vieille Route Rue de la Mairie

DOCUMENT PROVISOIRE LOT B

PLAN DE SITUATION

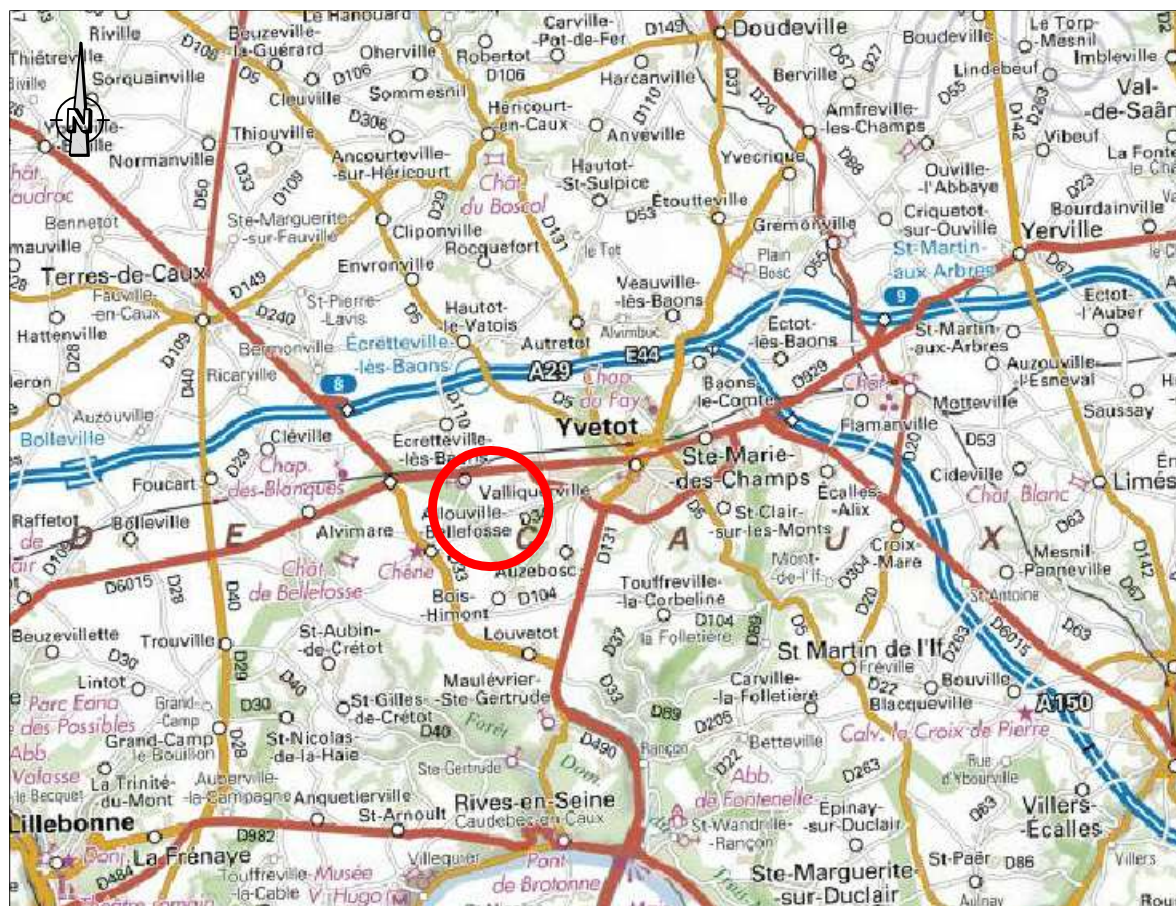


PLAN D'ENSEMBLE



GE360 SANTUS JUMENTIER QUINIOU FOUCHER
ZAC Plaine de la Ronce, 1042 Rue Augustin FRESNEL 76230 BOIS GUILLAUME
TEL : 02-35-70-54-60 FAX : 02-35-15-28-45 E-MAIL : geometres@ge360.fr

R.J.P
21186

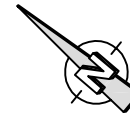

Seul les plans de vente définitifs auront valeur juridique.

GROUPE IMMOBILIER
RJP IMMO **BIENS** IMMO
GROUPE IMMOBILIER GROUPE IMMOBILIER

Orientation de l'axe de faîtage principale

Limite de zone constructible des logements groupés

5.00

Distance minimum d'implantation

Zone d'implantation obligatoire de la façade des constructions

Largeur 3 m

▲ Entrée obligatoire

 Candélabres


 Espace vert

 Enrobé noir

 Béton

 Sable stabilisé

 Servitude de passage de réseaux
d'assainissement pluviaux

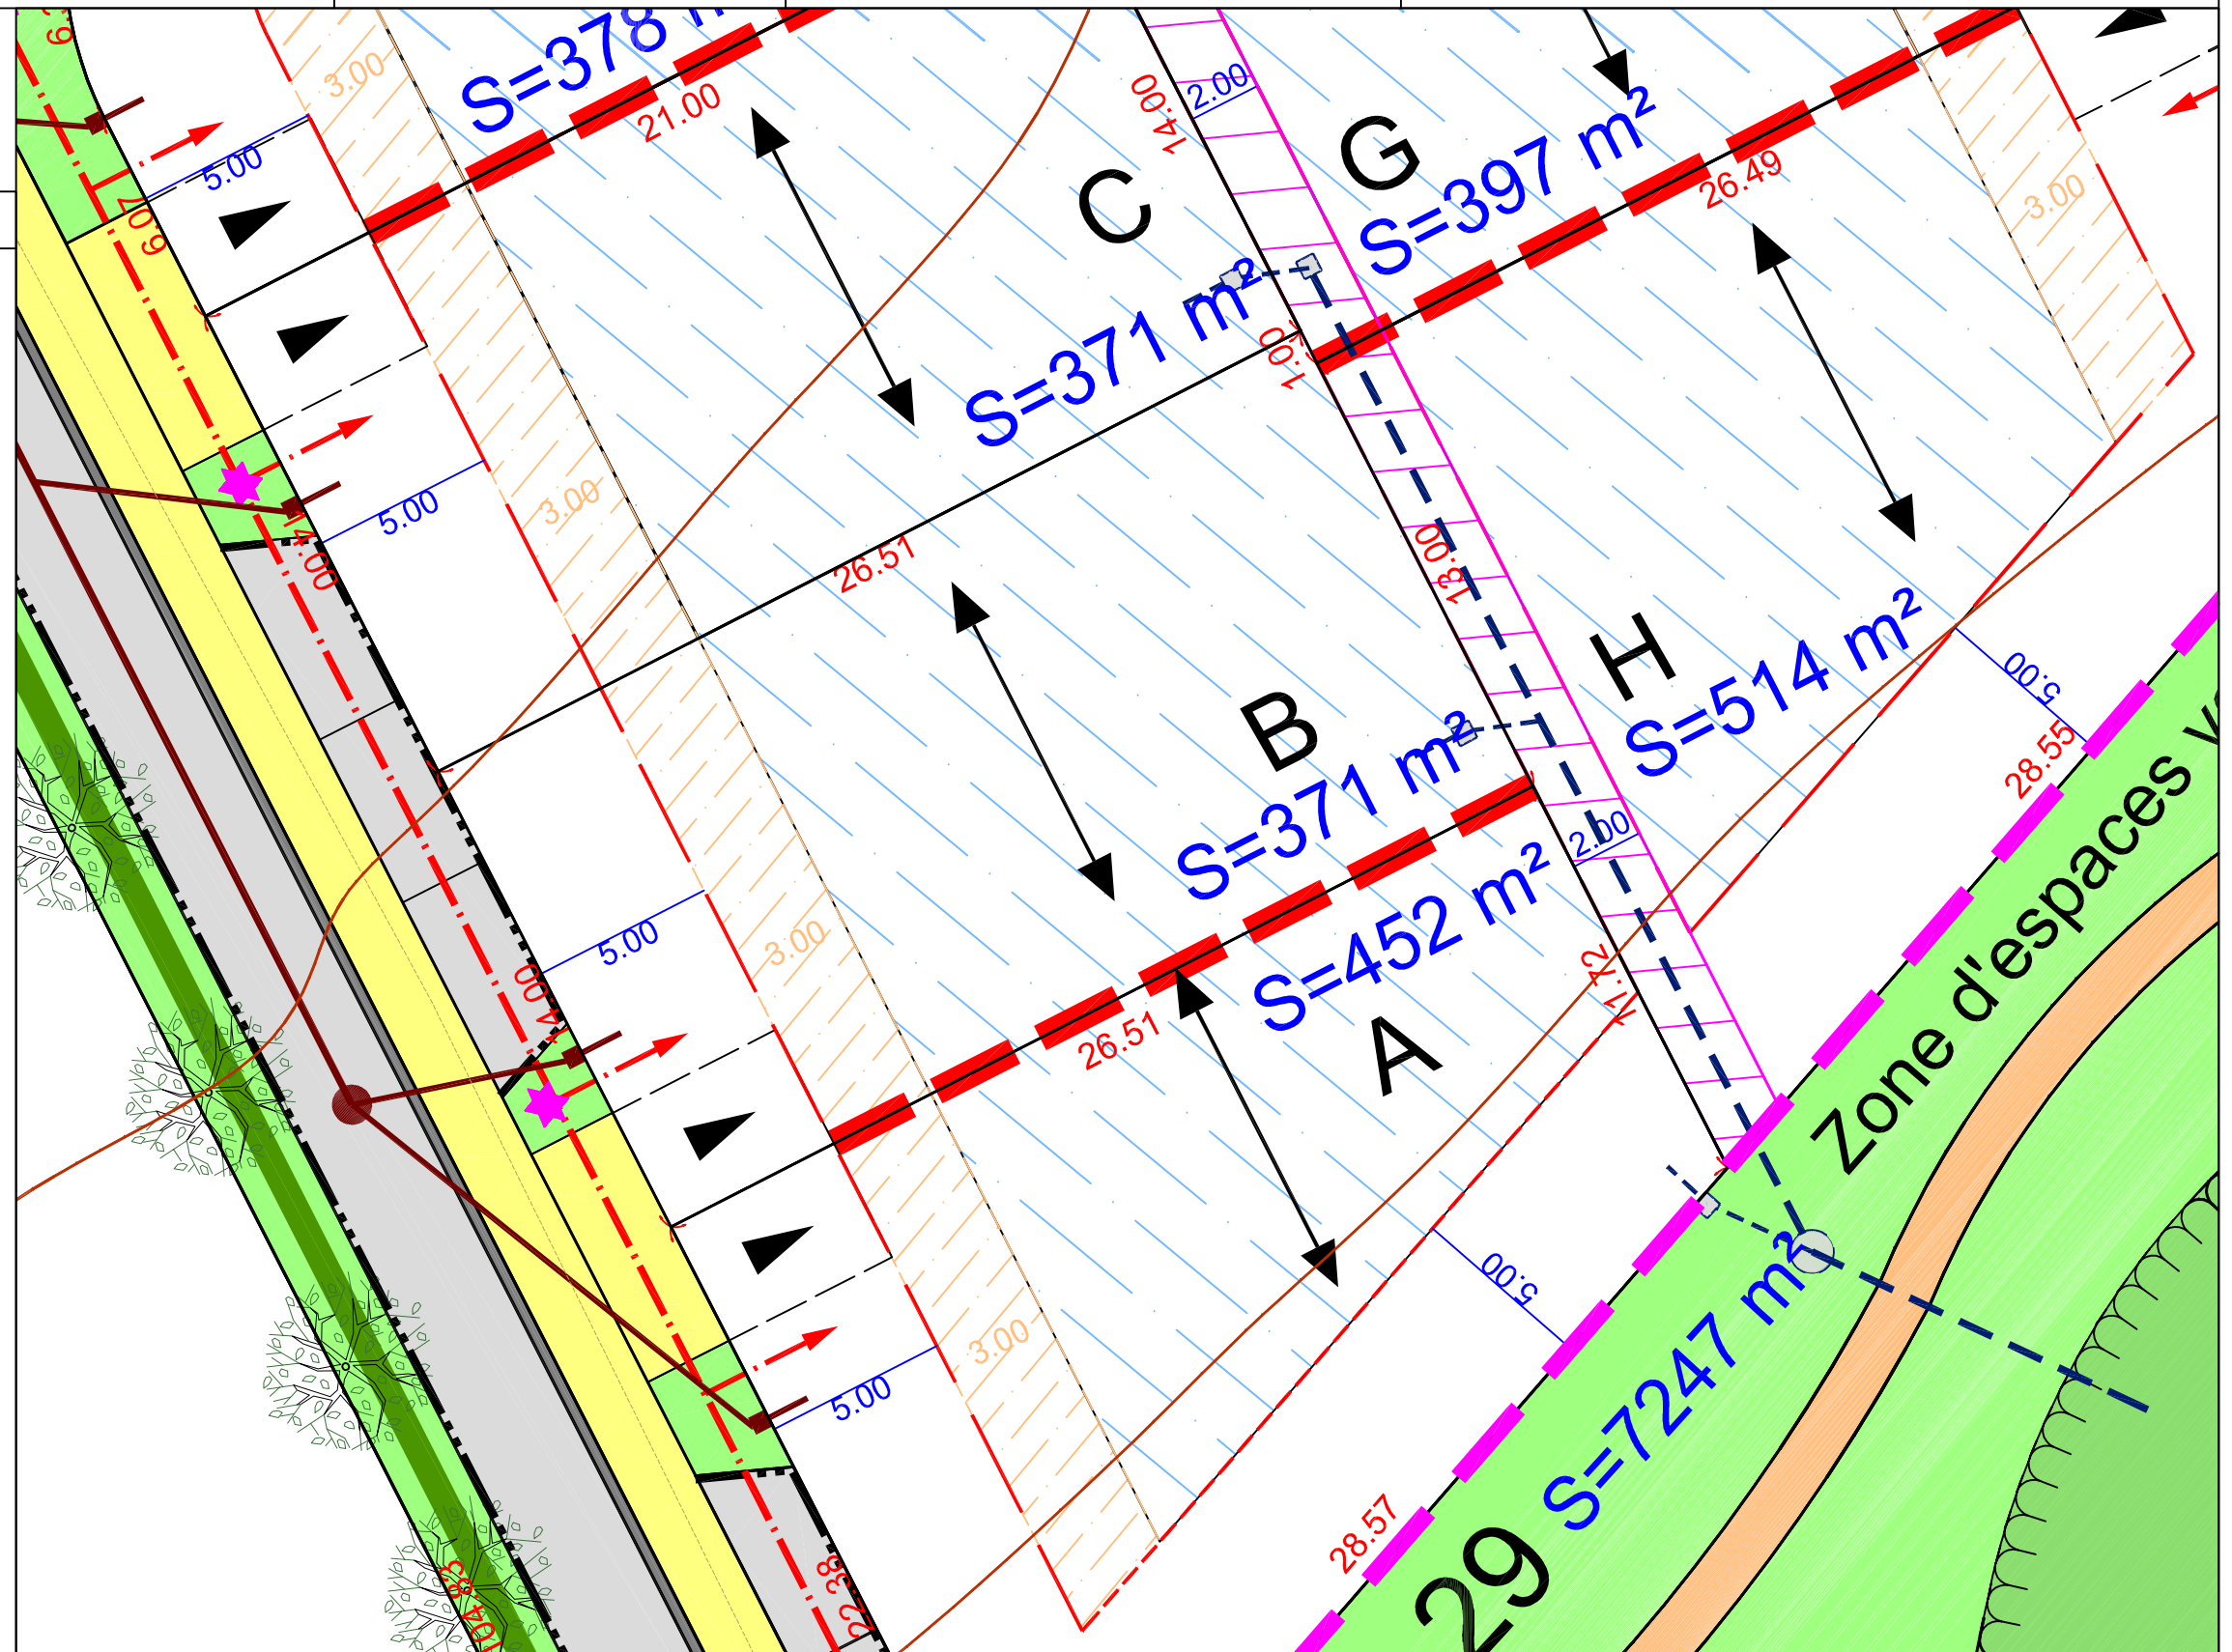

Echelle : 1/200