


## La Vieille Route Rue de la Mairie

### DOCUMENT PROVISOIRE LOT K

### PLAN DE SITUATION

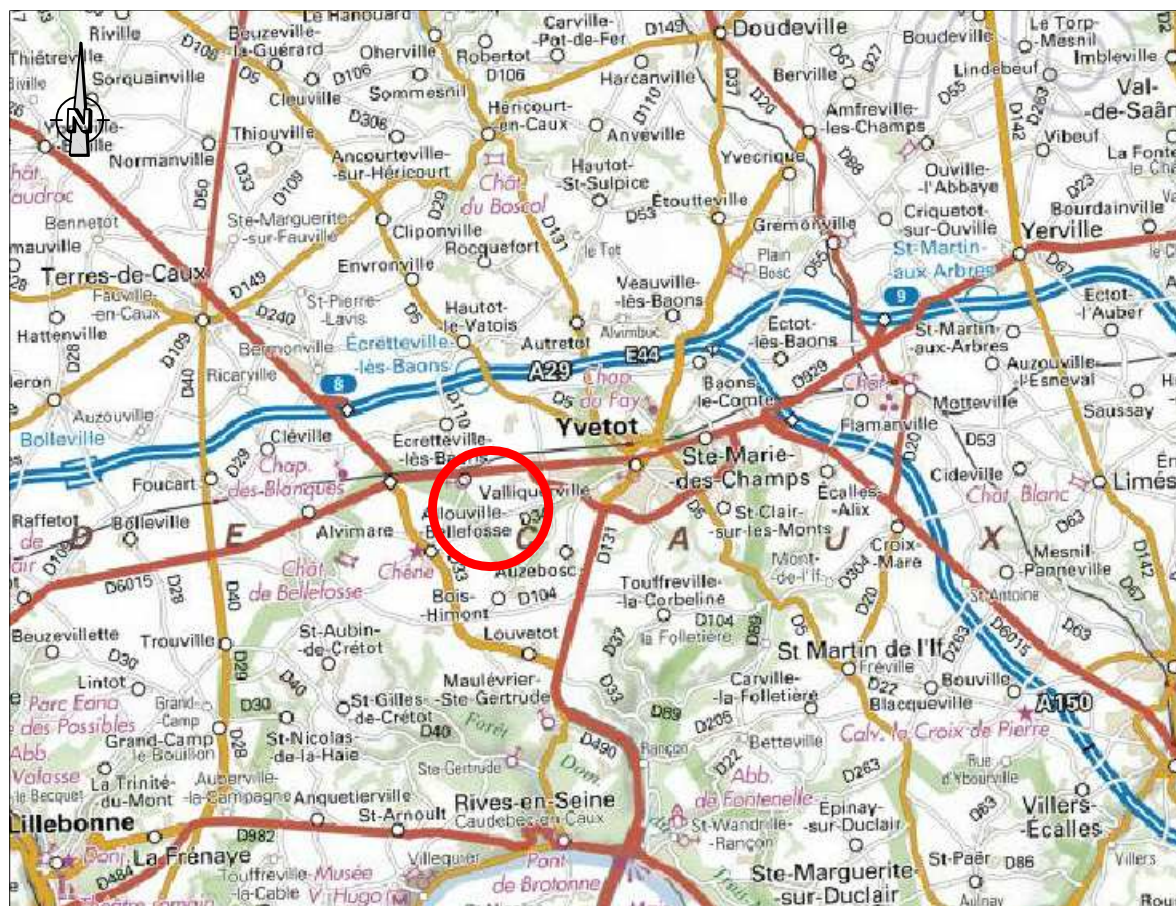


### PLAN D'ENSEMBLE



GE360 SANTUS JUMENTIER QUINIOU FOUCHER  
ZAC Plaine de la Ronce, 1042 Rue Augustin FRESNEL 76230 BOIS GUILLAUME  
TEL : 02-35-70-54-60 FAX : 02-35-15-28-45 E-MAIL : [geometres@ge360.fr](mailto:geometres@ge360.fr)

R.J.P  
21186

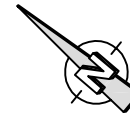

*Seul les plans de vente définitifs auront valeur juridique.*

**GROUPE** IMMOBILIER  
**RJP** IMMO **BIENS** IMMO  
GROUPE IMMOBILIER GROUPE IMMOBILIER

Orientation de l'axe de faîtage principale

Limite de zone constructible des logements groupés

5.00 Distance minimum d'implantation

Zone d'implantation obligatoire de la façade des constructions

Largeur 3 m

Implantation obligatoire en limite

Entrée obligatoire

Branchement Eaux Usées

Branchement réseaux divers


Candélabres

Espace vert

Enrobé noir

Béton

Sable stabilisé

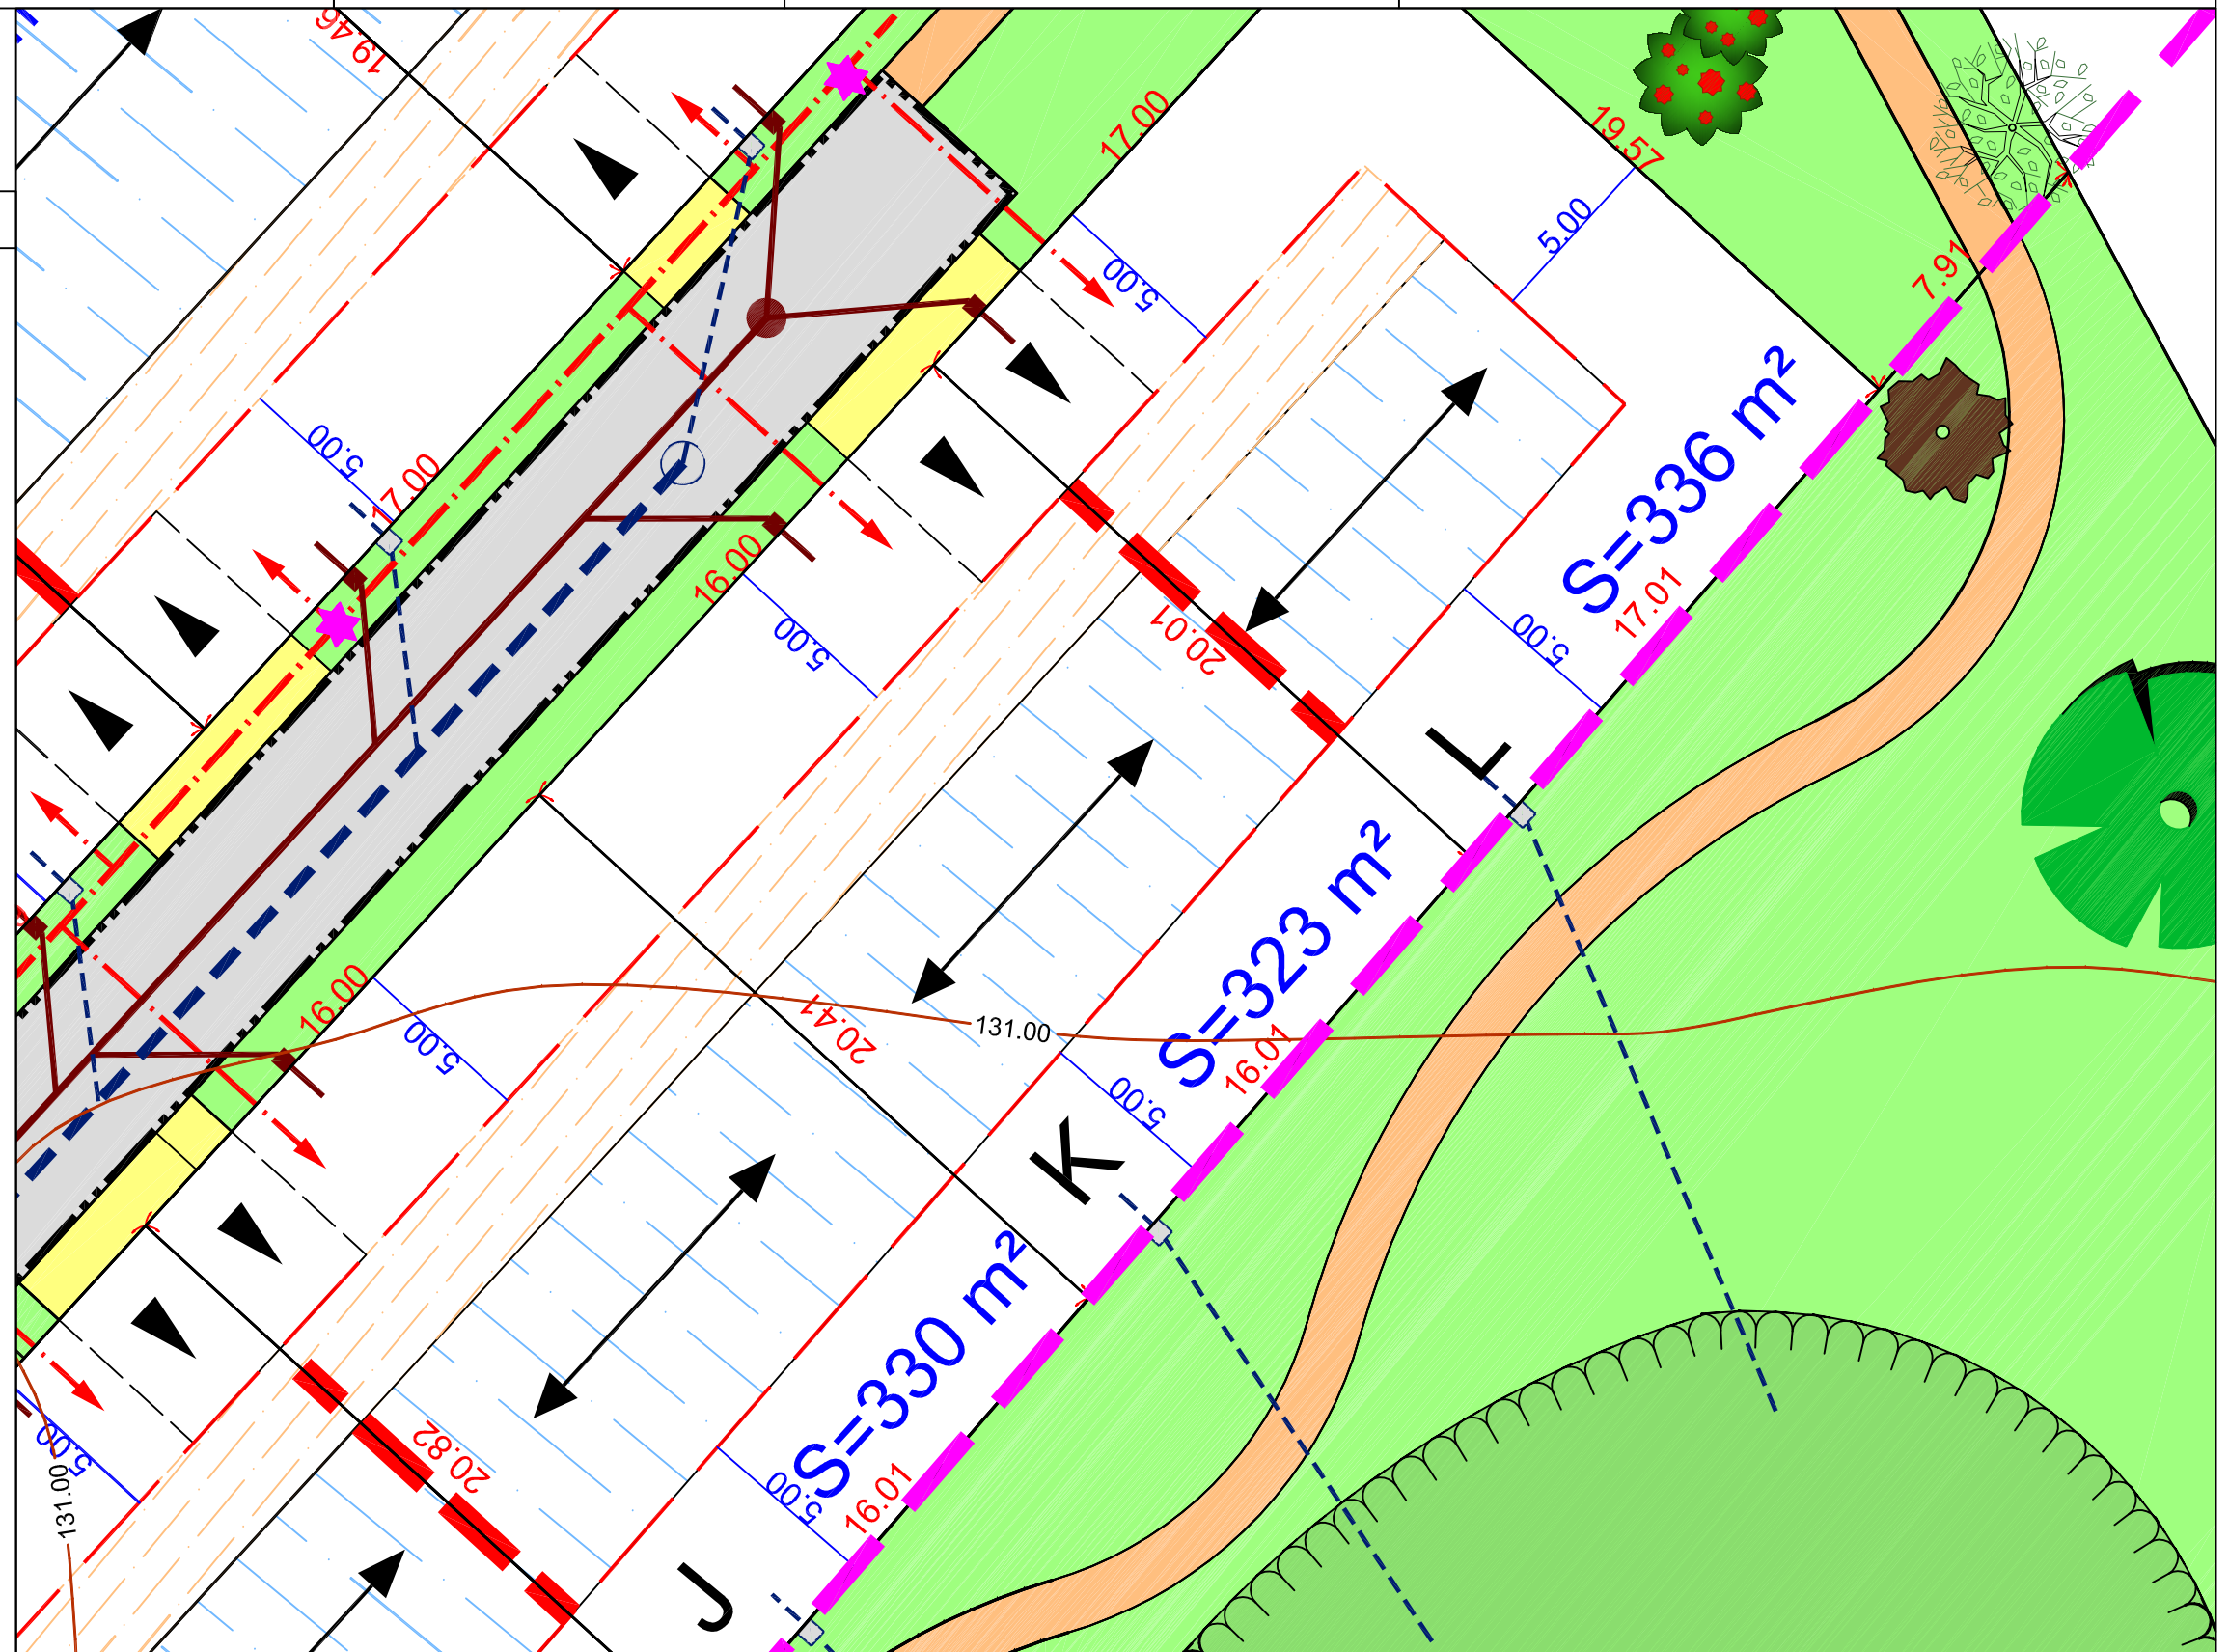

*Echelle : 1/200*