

Département de la SEINE MARITIME
Commune des Grandes-Ventes

RUE DU COLONEL DELOEIL
RESIDENCE LES LILAS

PLAN DE VENTE DEFINITIF (sauf VRD) DU LOT 1

Département de la Seine-Maritime

COMMUNE DES GRANDES VENTES

Rue du Colonel Deloeil

PLAN DE SITUATION Sans Echelle



PLAN D'ENSEMBLE Echelle: 1/4000



Dressé le : 14 Novembre 2018
Mis à jour le : 20 Novembre 2020


Dossier: AF18078

PLAN DE BORNAGE




Echelle : 1/250


LEGENDE

-  BA Borne ancienne
-  Borne nouvelle OGE jaune plantée 18.12.2019
-  Limite de propriété

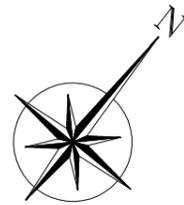


Règlement graphique

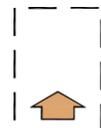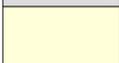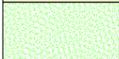-  Accès au lot
(position imposée + recul du portail 5m00 obligatoire)
-  Arbre à planter (à titre indicatif)
-  Voirie en enrobé
-  Béton désactivé
-  Espace vert

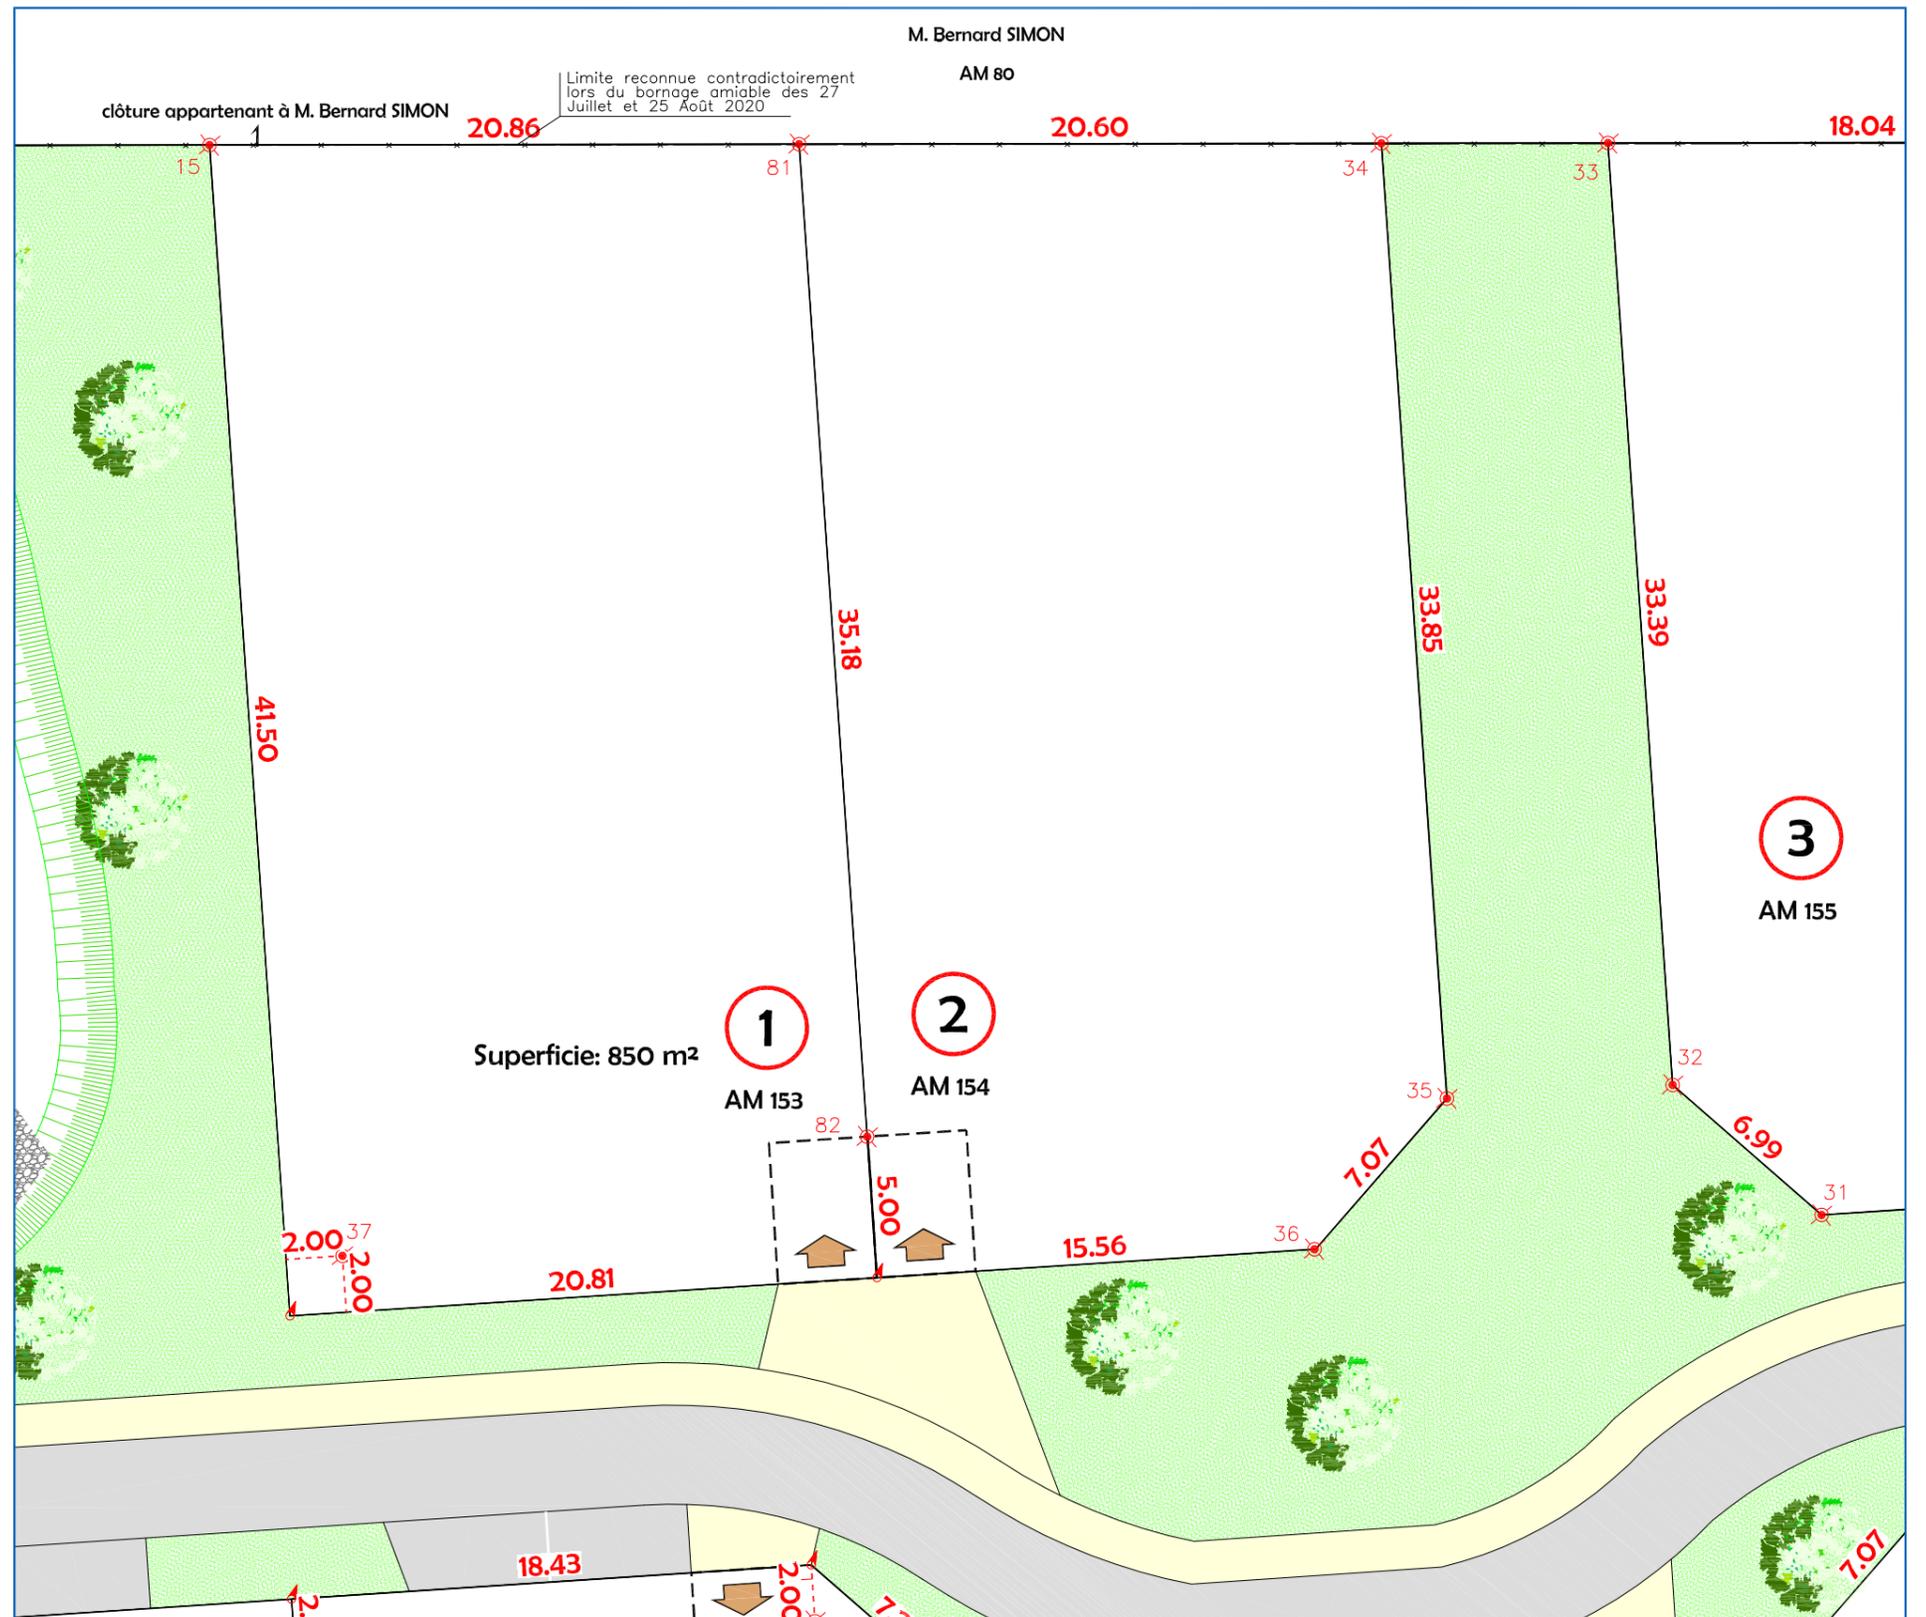

PLAN VRD PROJET

Echelle : 1/250

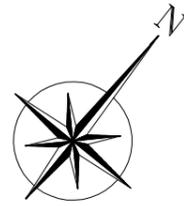

LEGENDE

- telecom ■
 - elec. ■
 - eau potable ■
 - eaux usées ○
- Positions des branchements à raccorder par l'acquéreur

81.36 Altitude du terrain naturel avant travaux

INFORMATIONS COMPLEMENTAIRES

Epandage individuel des eaux pluviales de toitures à charge des acquéreurs

Règlement graphique


- Accès au lot (position imposée + recul du portail 5m00 obligatoire)

- Arbre à planter (à titre indicatif)

- Voirie en enrobé
- Béton désactivé
- Espace vert

- Talus type planté et bachelé

Buse EP

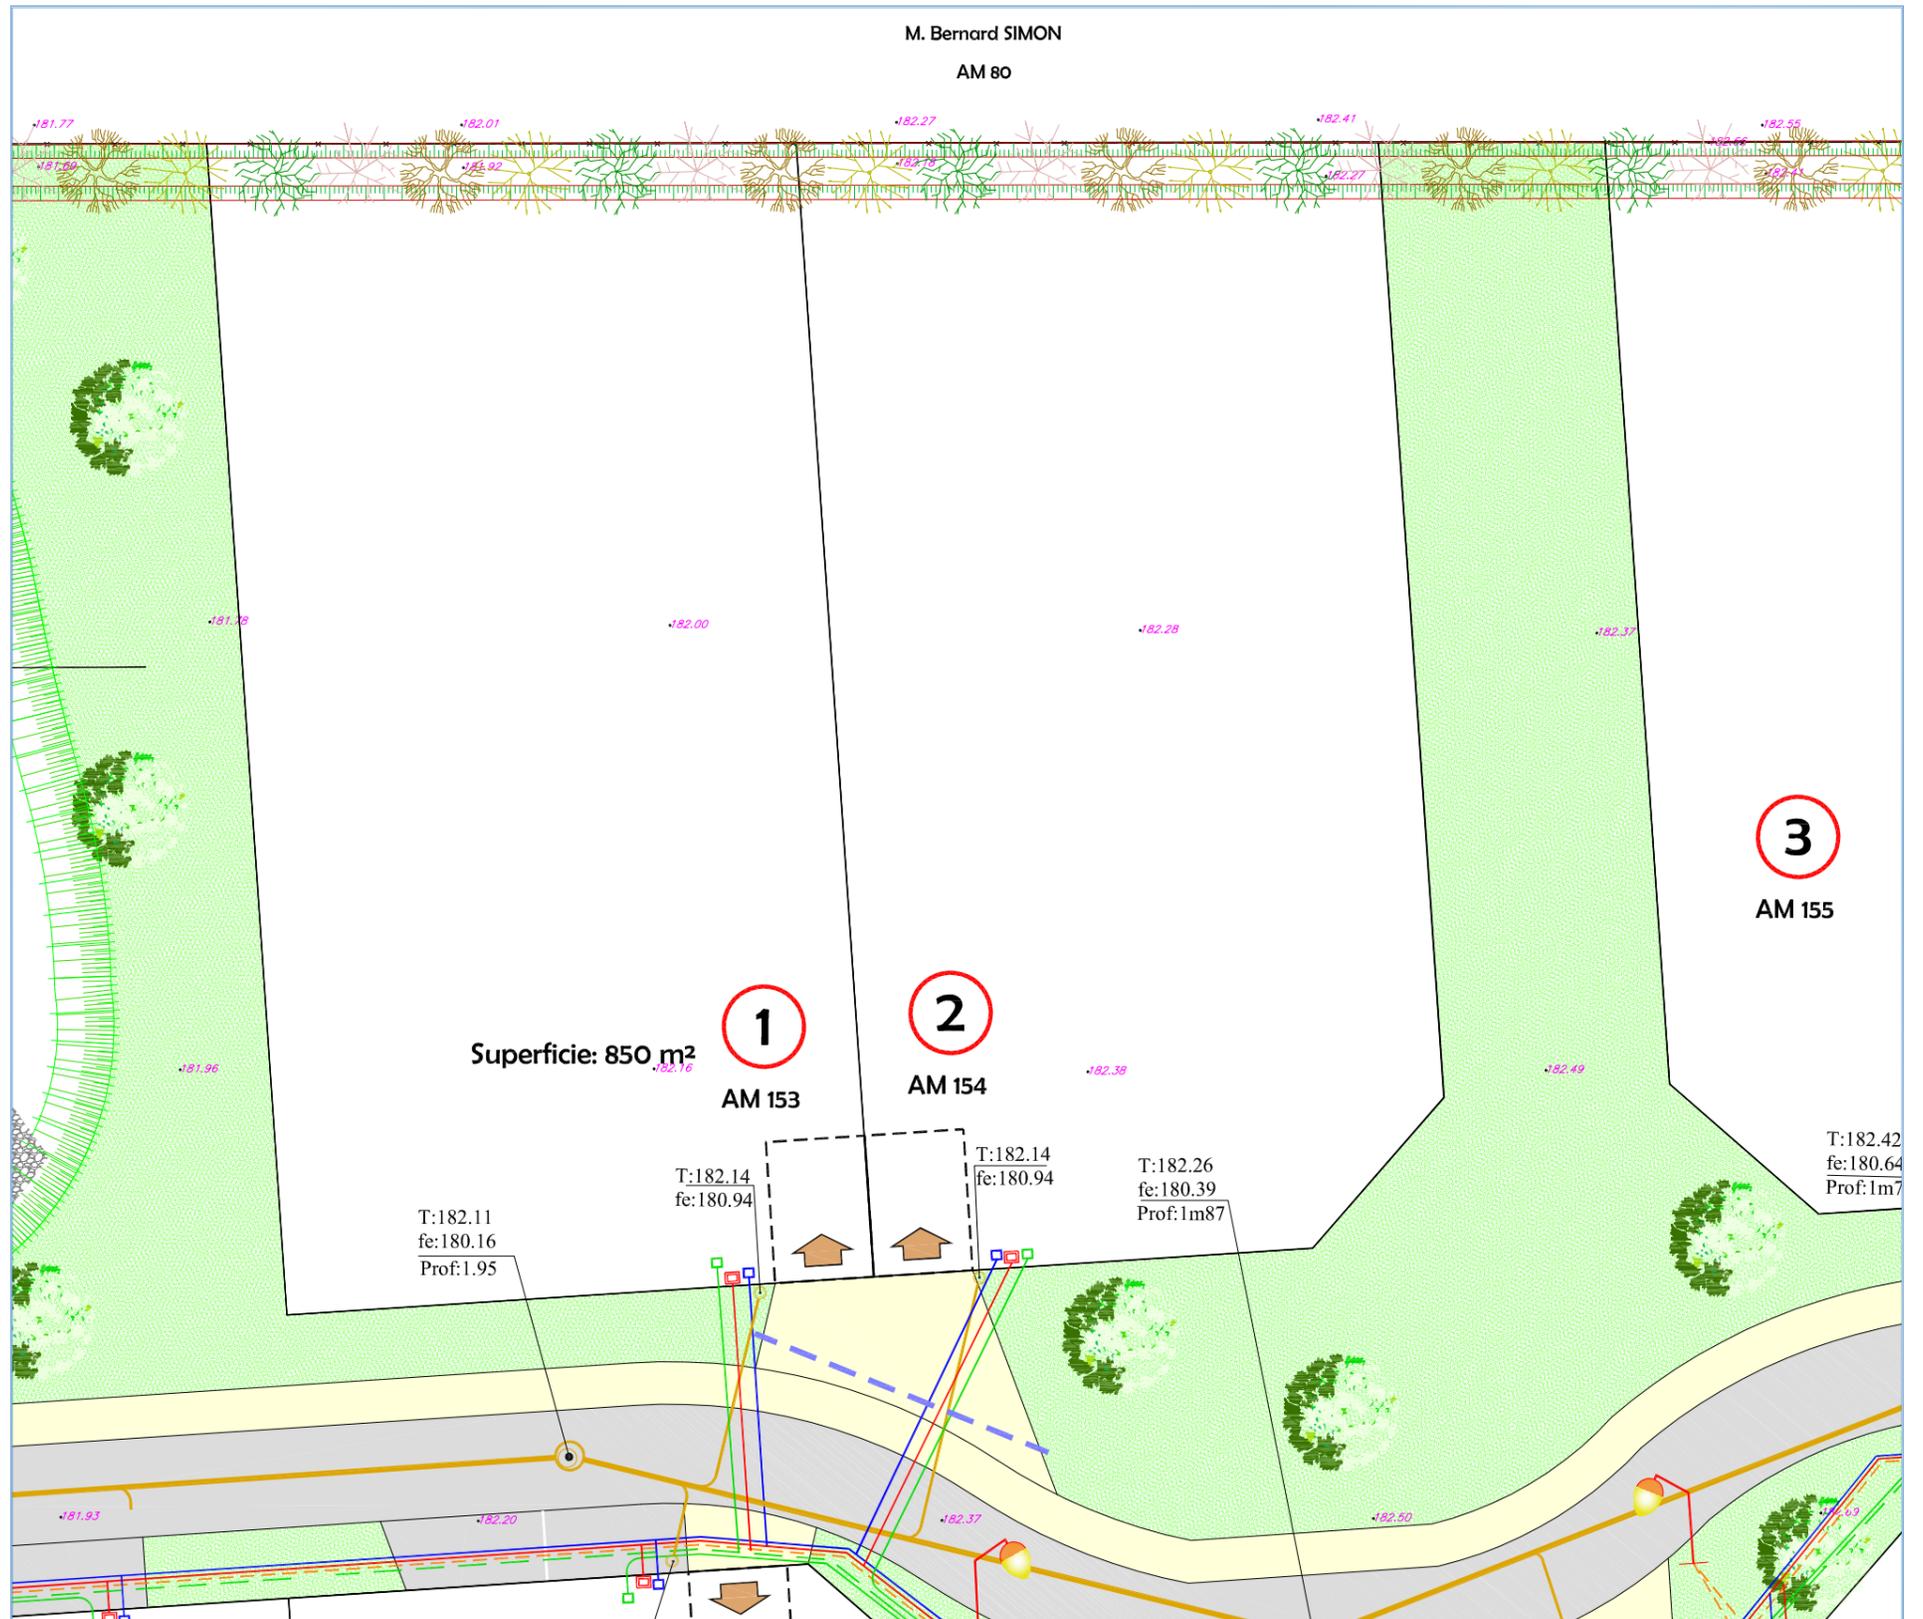

Les cotes de niveaux, la position des réseaux et des branchements sont données à titre indicatif et pourront être modifiées au cours des travaux.

Nivellement rattaché au système NGF IGN 69 (par GPS)