

Département de la SEINE MARITIME
Commune des Grandes-Ventes

RUE DU COLONEL DELOEIL
RESIDENCE LES LILAS


PLAN DE VENTE DEFINITIF (sauf VRD) DU LOT 11

Département de la Seine-Maritime


COMMUNE DES GRANDES VENTES

Rue du Colonel Deloeil

PLAN DE SITUATION
Sans Echelle

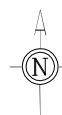

PLAN D'ENSEMBLE
Echelle: 1/4000

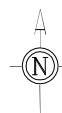

Dressé le : 14 Novembre 2018
Mis à jour le : 20 Novembre 2020

Dossier: AF18078



PLAN DE BORNAGE
Echelle : 1/250

LEGENDE

- BA Borne ancienne
Borne nouvelle OGE jaune plantée 18.12.2019
Limite de propriété


Règlement graphique

- Accès au lot
(position imposée + recul du portail 5m00 obligatoire)
- Arbre à planter (à titre indicatif)
- Voirie en enrobé
Béton désactivé
Espace vert

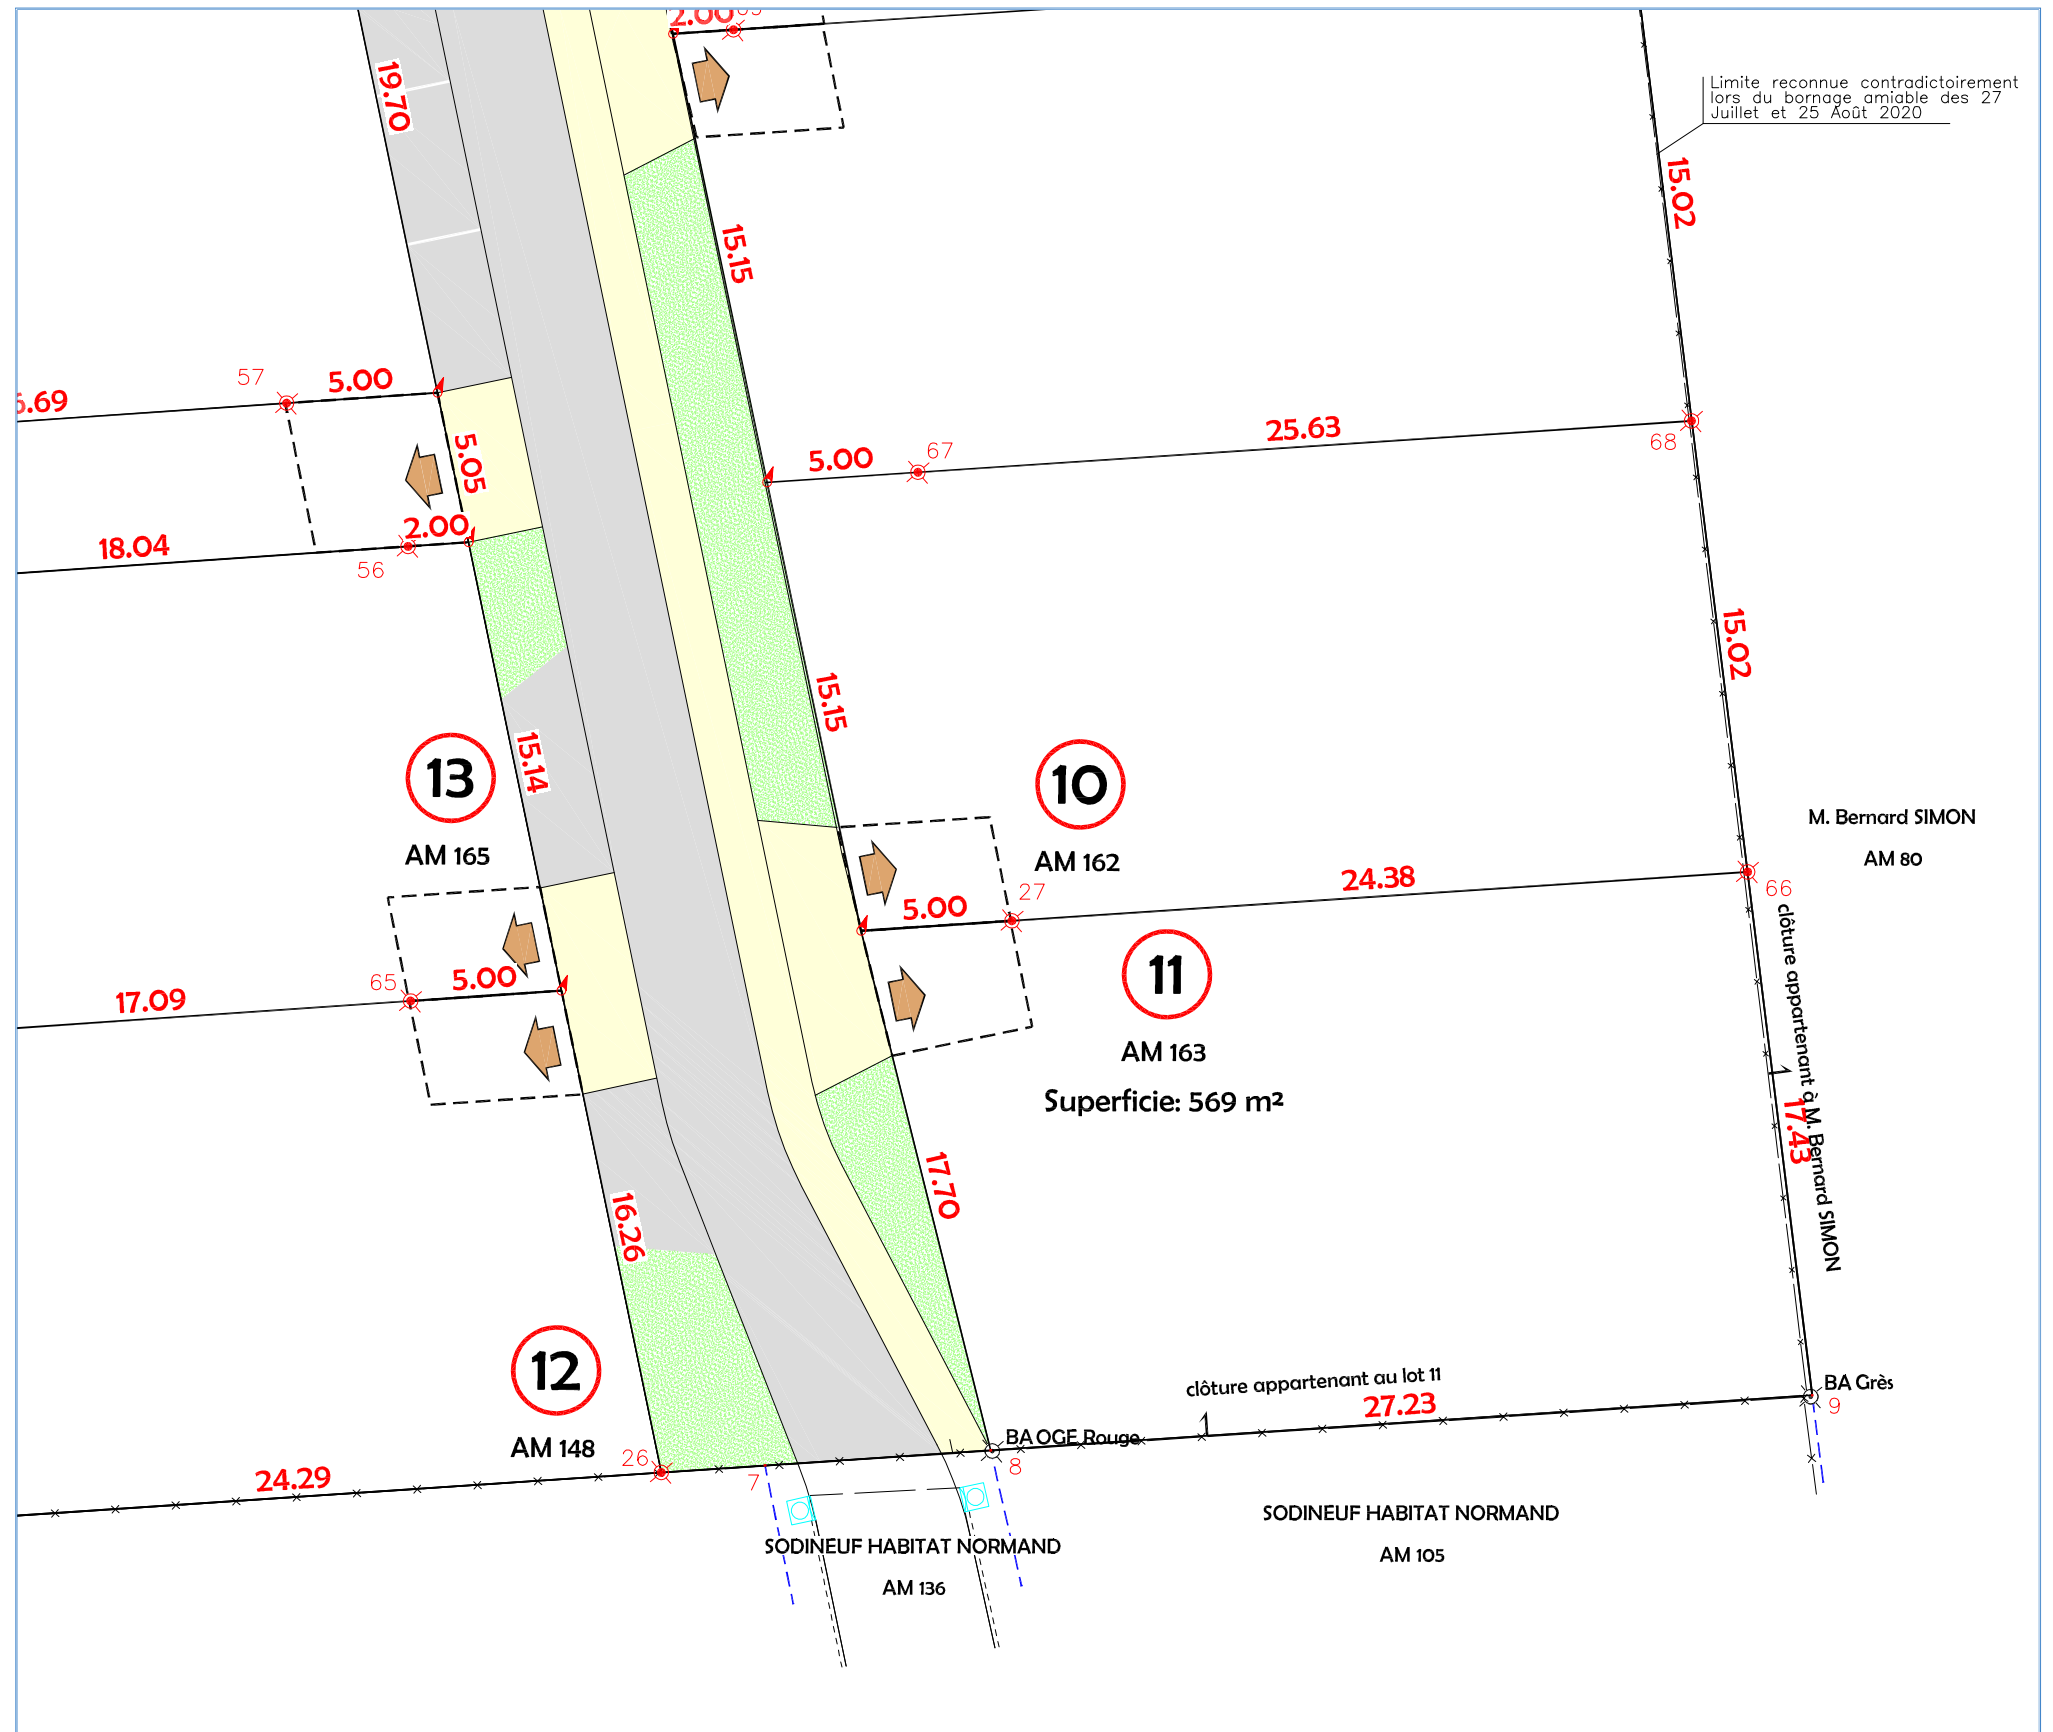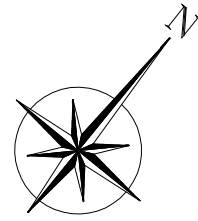

_____ Limite de propriété

Règlement graphique

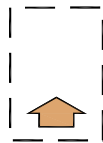


Accès au lot
(position imposée + recul du portail 5m00 obligatoire)

Limite de la zone constructible




Arbre à planter (à titre indicatif)

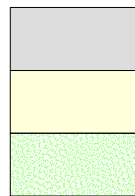

Voirie en enrobé

Béton désactivé

Espace vert

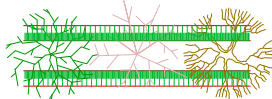

Talus type planté et baché

Implantation obligatoire en limite séparative

Orientation de l'axe de faitage principal des constructions



PLAN VRD PROJET
Echelle : 1/250

LEGENDE

- telecom 
elec. 
eau potable 
eaux usées 
- Positions des branchements à raccorder par l'acquéreur

81.36 , Altitude du terrain naturel avant travaux


INFORMATIONS COMPLEMENTAIRES


Epandage individuel des eaux pluviales de toitures à charge des acquéreurs

Règlement graphique


-  Accès au lot
(position imposée + recul du portail 5m00 obligatoire)

-  Arbre à planter (à titre indicatif)

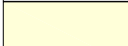-  Voirie en enrobé
 Béton désactivé
 Espace vert

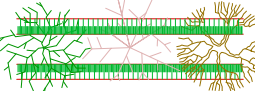-  Talus type planté et baché

Buse EP

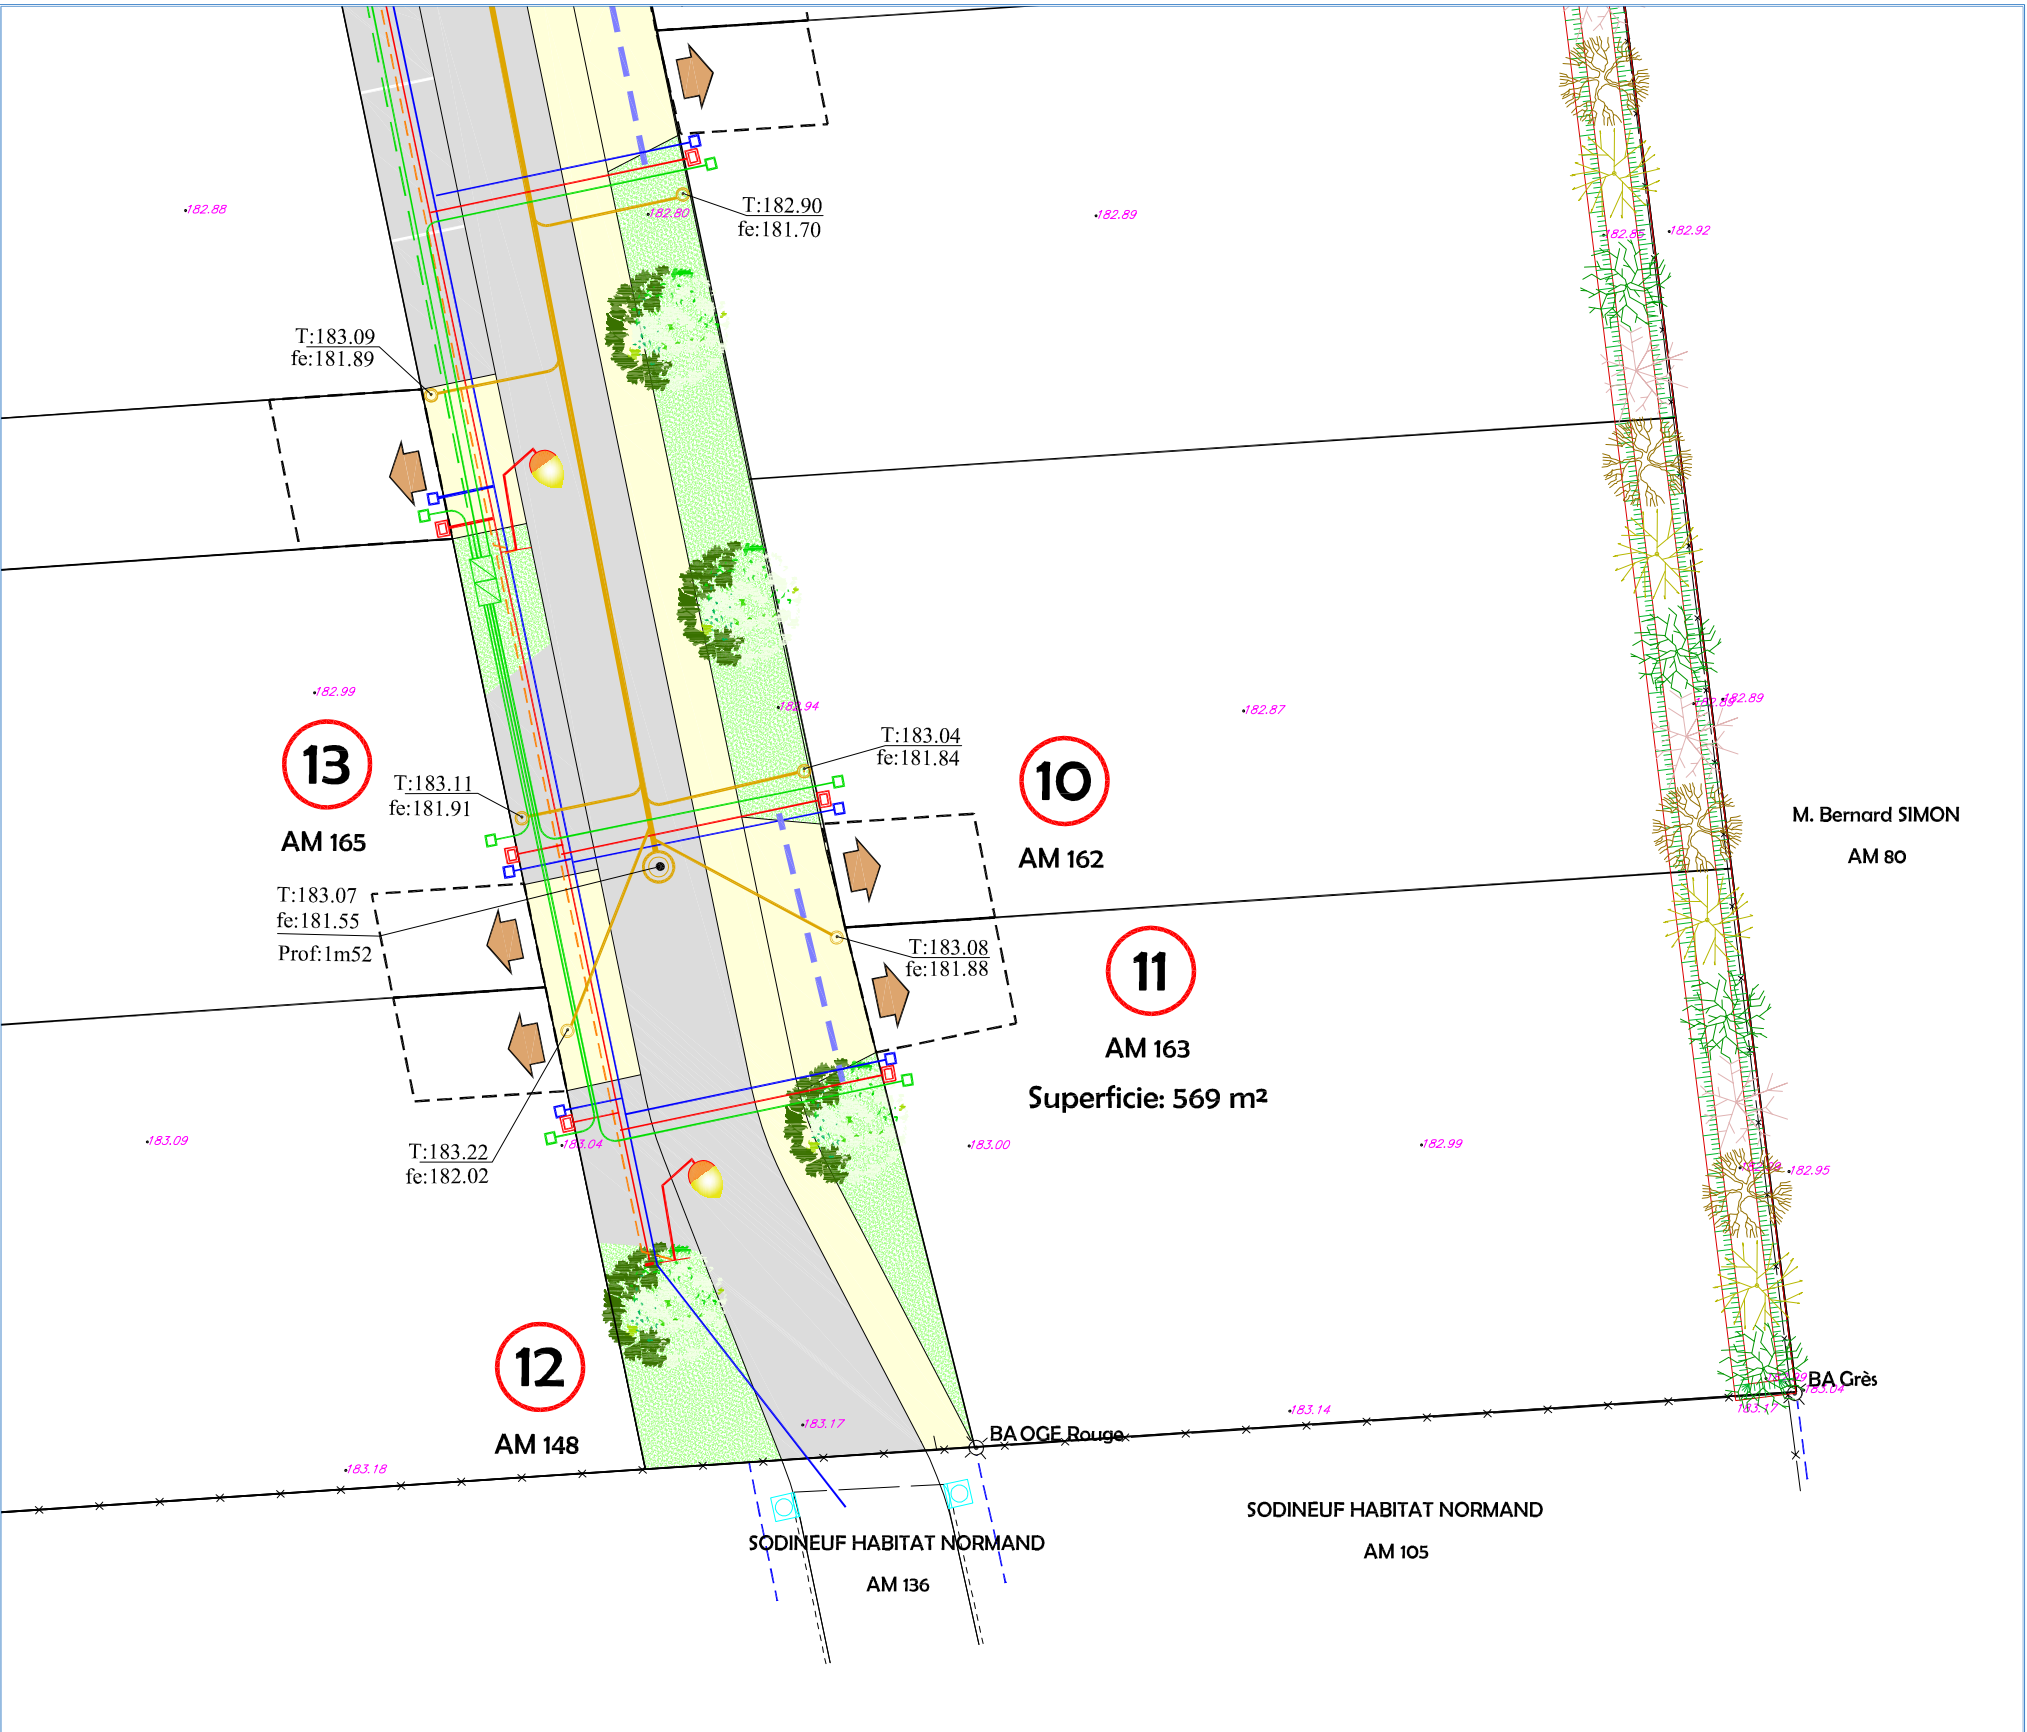

Les cotes de niveaux, la position des réseaux et des branchements sont données à titre indicatif et pourront être modifiées au cours des travaux.