

Département de la SEINE MARITIME
Commune des Grandes-Ventes

RUE DU COLONEL DELOEIL
RESIDENCE LES LILAS

PLAN DE VENTE DEFINITIF (sauf VRD) DU LOT 13

PLAN DE VENTE LOT N°13

Département de la Seine-Maritime

COMMUNE DES GRANDES VENTES

Rue du Colonel Deloeil

PLAN DE SITUATION Sans Echelle



PLAN D'ENSEMBLE Echelle: 1/4000




Dressé le : 14 Novembre 2018

Mis à jour le : 20 Novembre 2020

Dossier: AF18078

PLAN DE BORNAGE
Echelle : 1/250

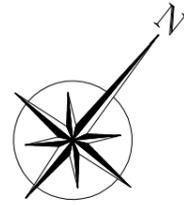


LEGENDE

- BA Borne ancienne
- Borne nouvelle OGE jaune plantée 18.12.2019
- Limite de propriété


Règlement graphique

- Accès au lot
(position imposée + recul du portail 5m00 obligatoire)
- Arbre à planter (à titre indicatif)
- Voirie en enrobé
- Béton désactivé
- Espace vert

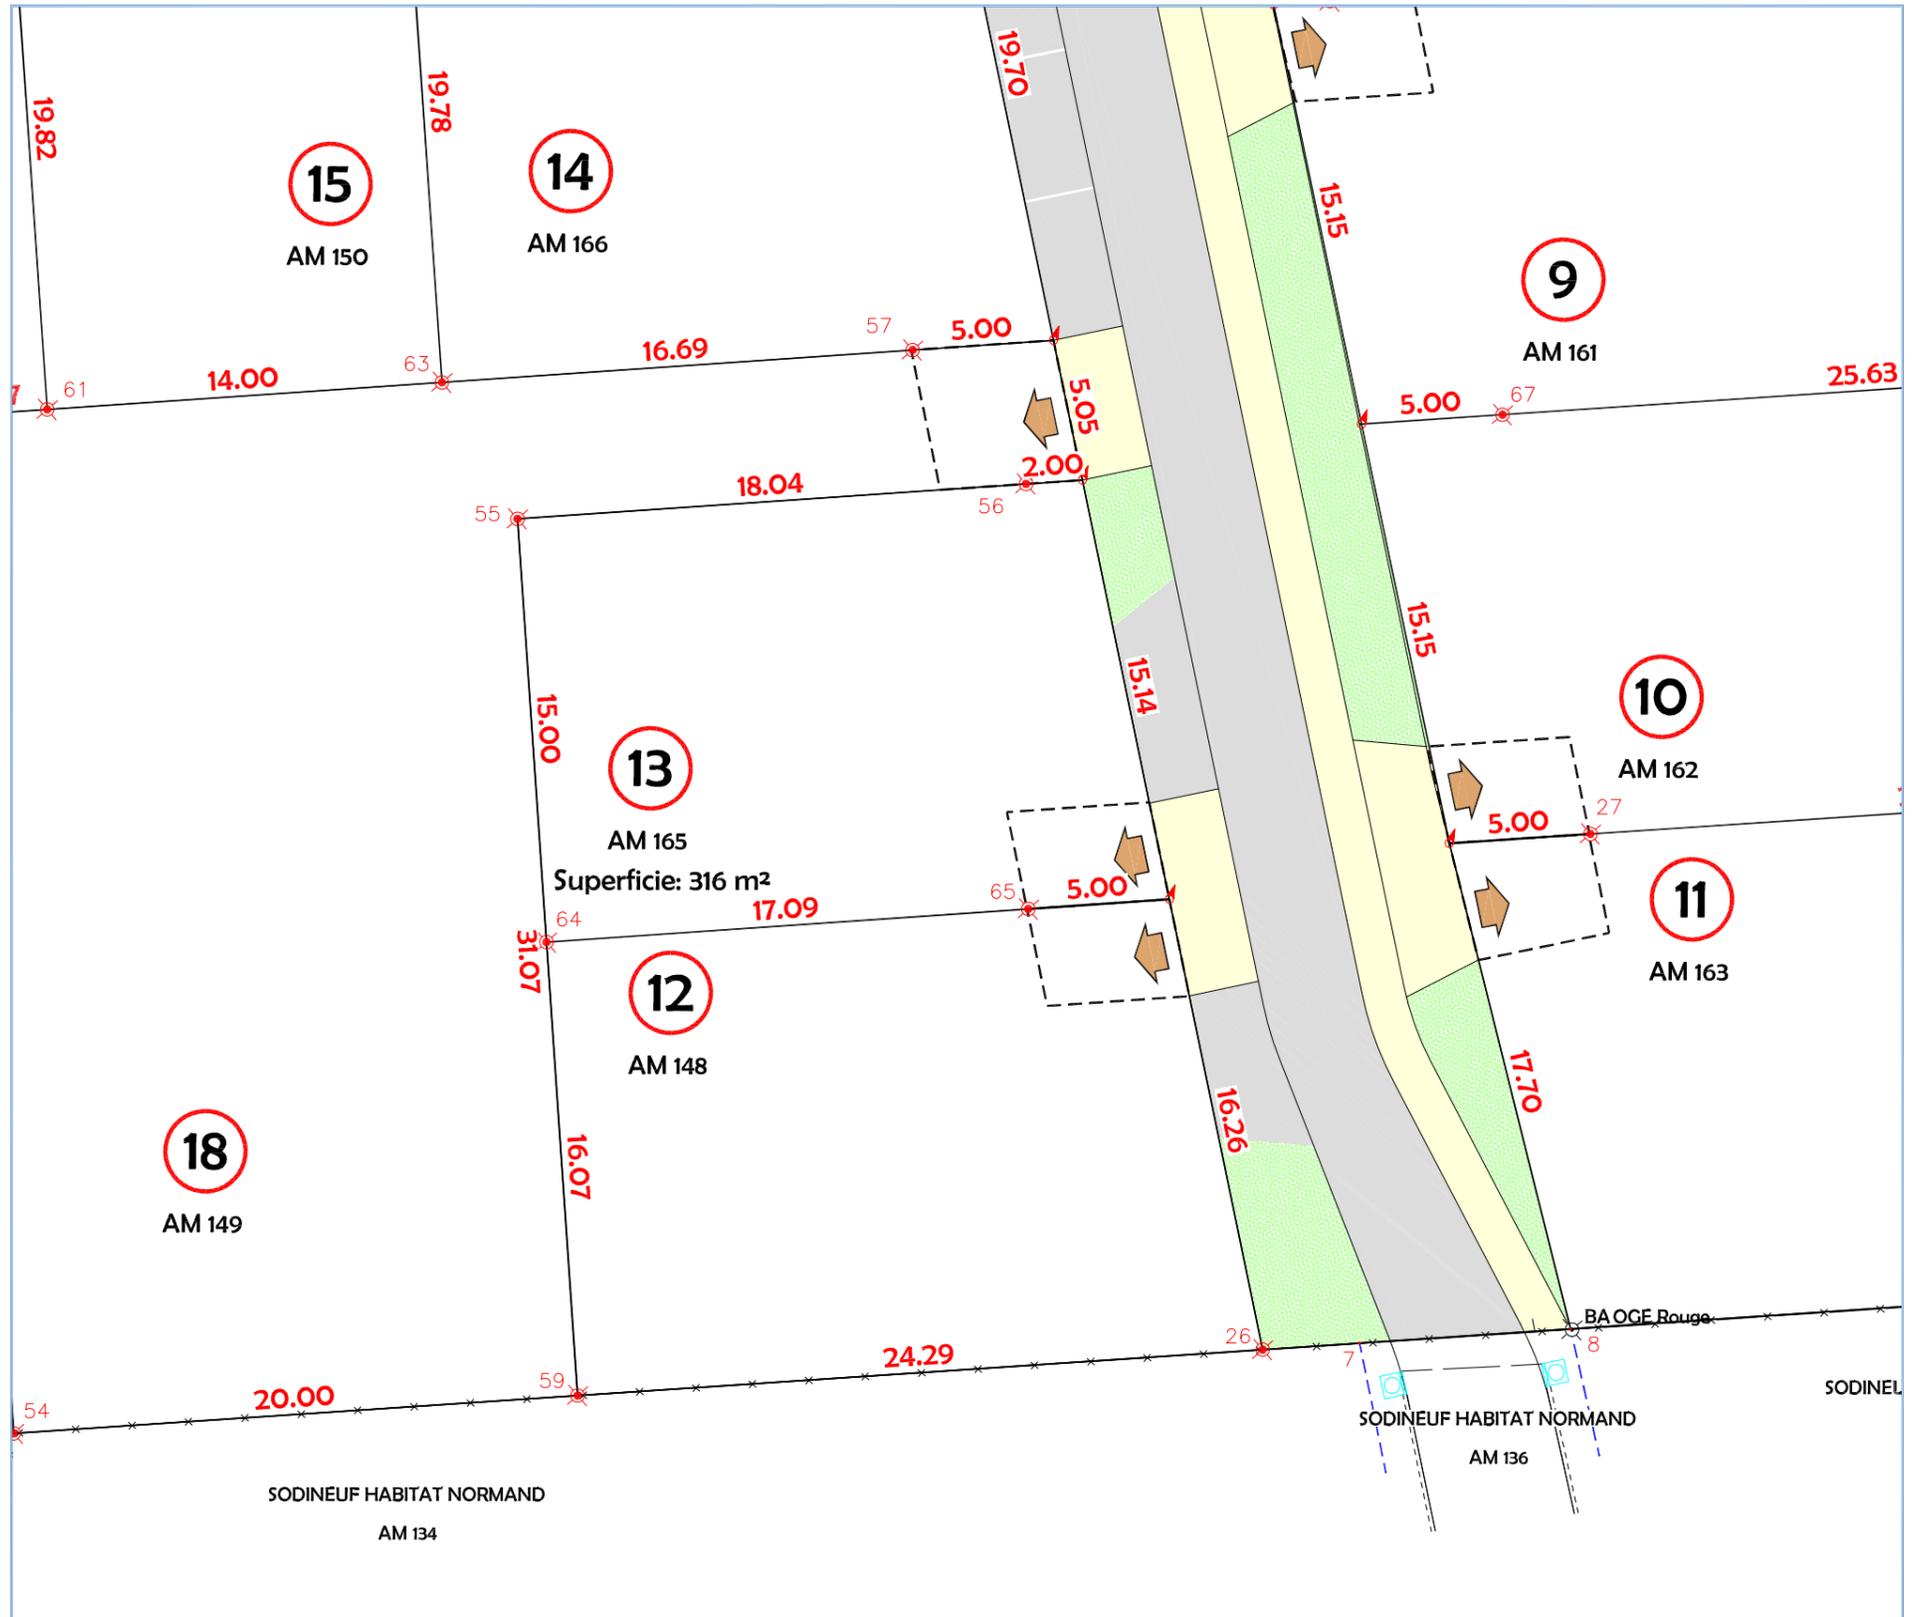

PLAN VRD PROJET

Echelle : 1/250

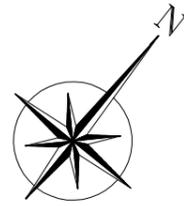

LEGENDE

- telecom
 - elec.
 - eau potable
 - eaux usées
- Positions des branchements à raccorder par l'acquéreur

81.36 . Altitude du terrain naturel avant travaux

INFORMATIONS COMPLEMENTAIRES

Epandage individuel des eaux pluviales de toitures à charge des acquéreurs

Règlement graphique

- Accès au lot (position imposée + recul du portail 5m00 obligatoire)

- Arbre à planter (à titre indicatif)

- Voirie en enrobé
- Béton désactivé
- Espace vert

Buse EP



Les cotes de niveaux, la position des réseaux et des branchements sont données à titre indicatif et pourront être modifiées au cours des travaux.