

Département de la SEINE MARITIME
Commune des Grandes-Ventes

RUE DU COLONEL DELOEIL
RESIDENCE LES LILAS

PLAN DE VENTE DEFINITIF (sauf VRD) DU LOT 3

Département de la Seine-Maritime

COMMUNE DES GRANDES VENTES

Rue du Colonel Deloeil

PLAN DE SITUATION Sans Echelle



PLAN D'ENSEMBLE Echelle: 1/4000




Dressé le : 14 Novembre 2018
Mis à jour le : 20 Novembre 2020

Dossier: AF18078

PLAN VRD PROJET

Echelle : 1/250

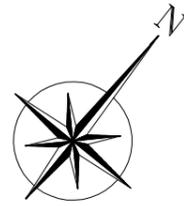

LEGENDE

- telecom ■
 - elec. ■
 - eau potable ■
 - eaux usées ○
- Positions des branchements à raccorder par l'acquéreur

81.36 Altitude du terrain naturel avant travaux

INFORMATIONS COMPLEMENTAIRES

Epandage individuel des eaux pluviales de toitures à charge des acquéreurs

Règlement graphique


- Accès au lot (position imposée + recul du portail 5m00 obligatoire)

- Arbre à planter (à titre indicatif)

- Voirie en enrobé
- Béton désactivé
- Espace vert

- Talus type planté et bachelé

Buse EP

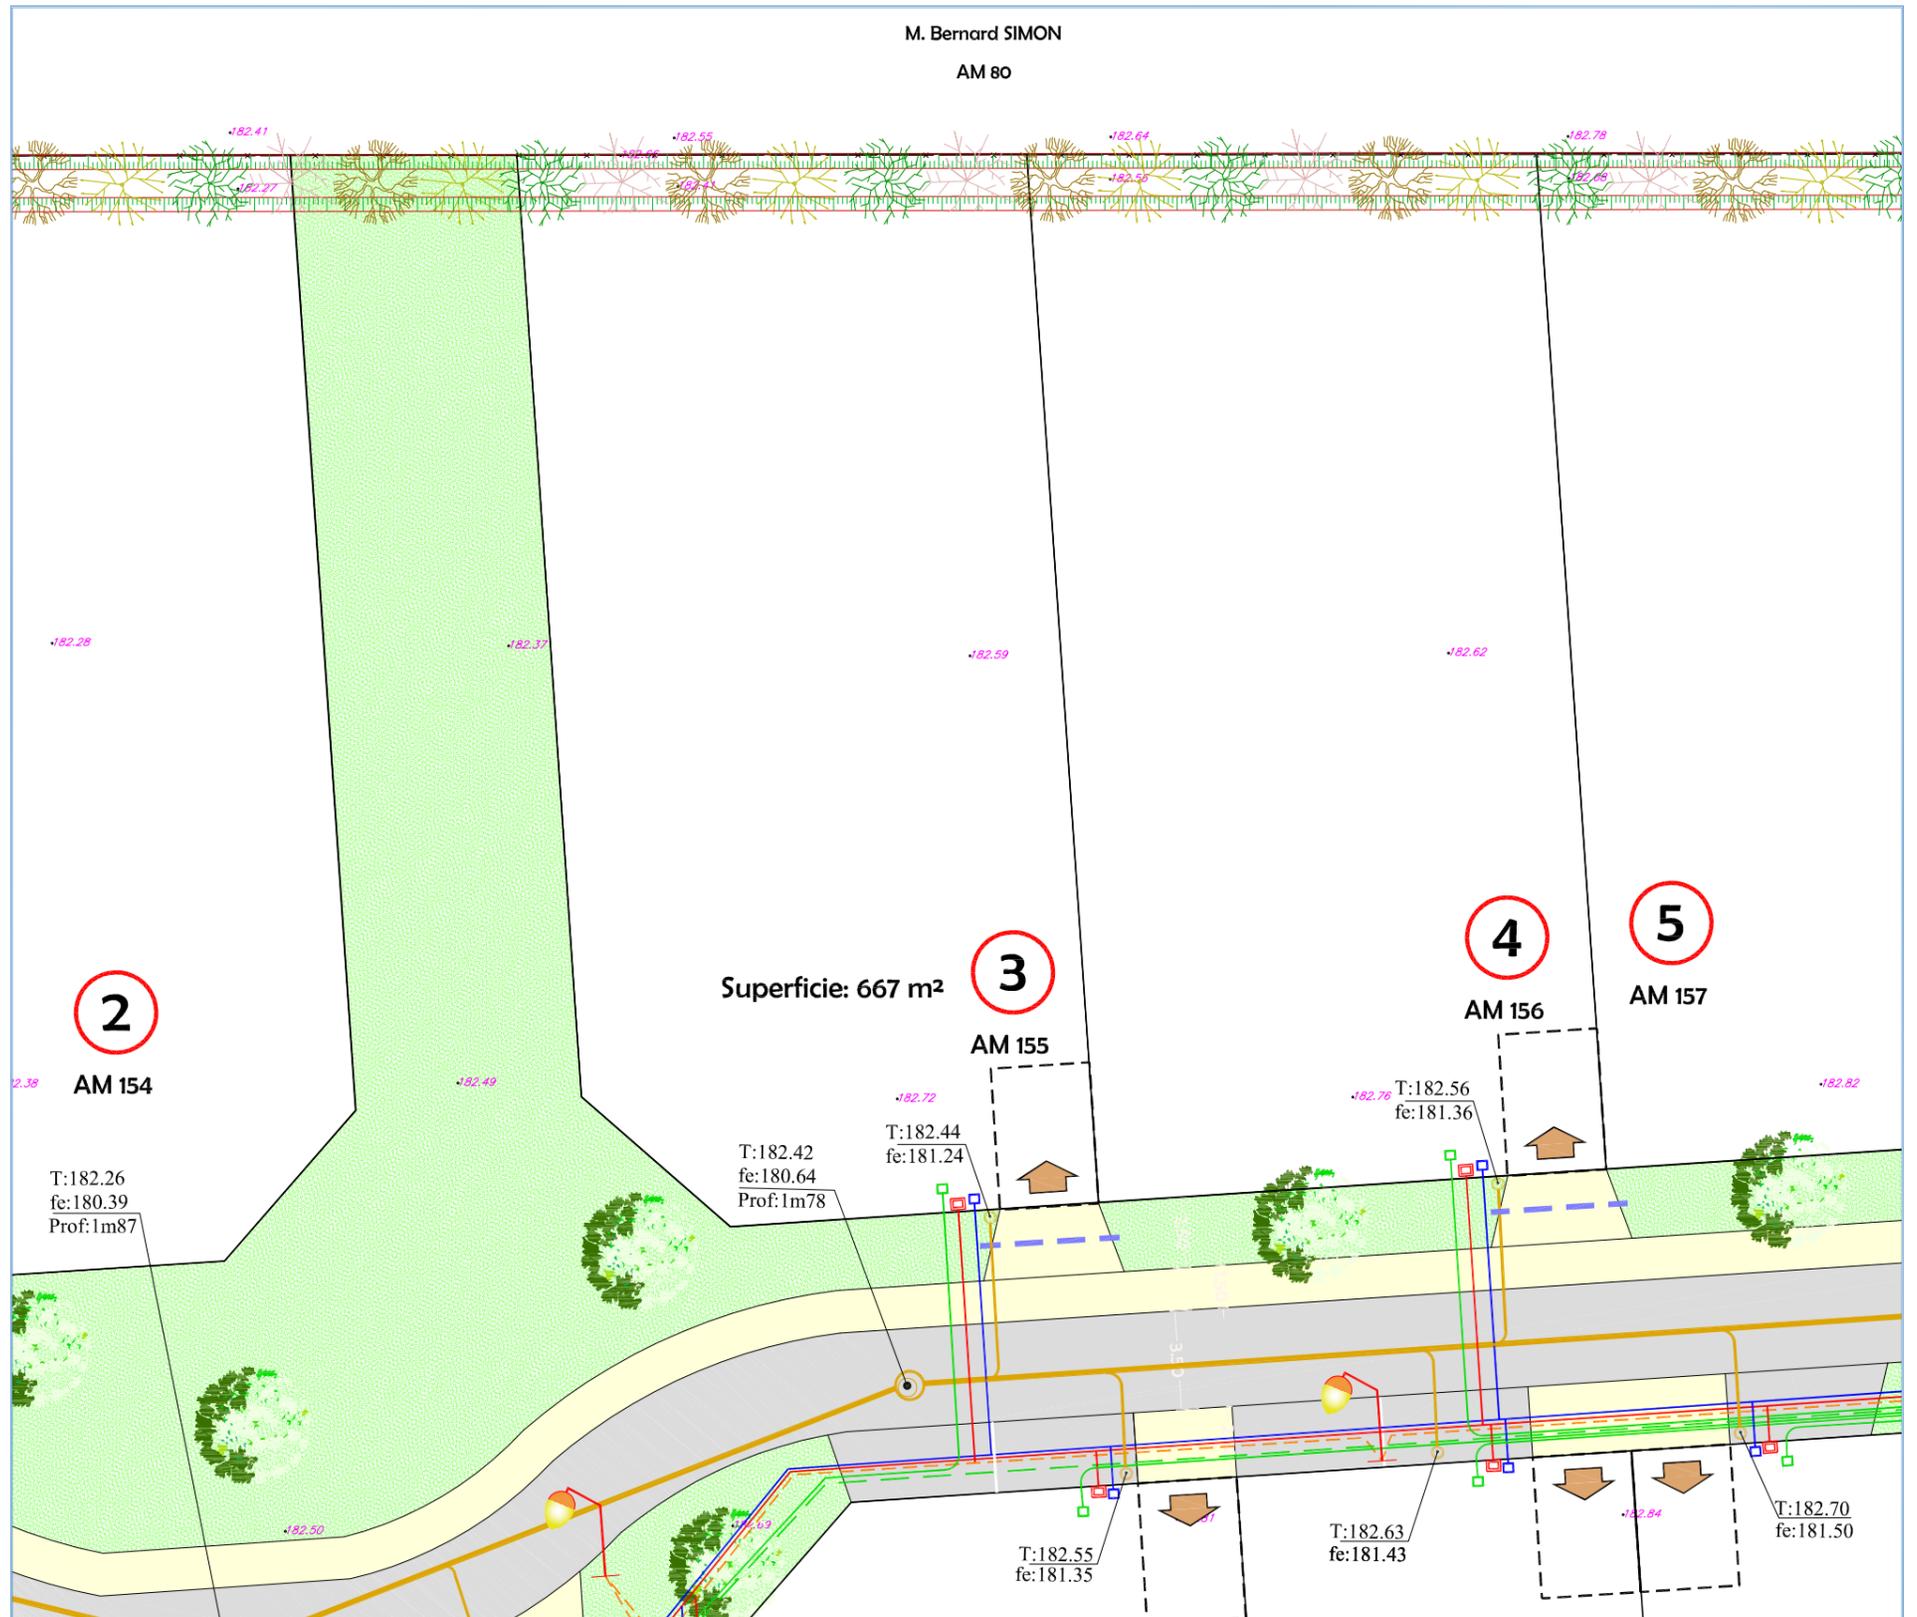

Les cotes de niveaux, la position des réseaux et des branchements sont données à titre indicatif et pourront être modifiées au cours des travaux.