

Département de la SEINE MARITIME
Commune des Grandes-Ventes

RUE DU COLONEL DELOEIL
RESIDENCE LES LILAS

PLAN DE VENTE DEFINITIF (sauf VRD) DU LOT 6

Département de la Seine-Maritime

COMMUNE DES GRANDES VENTES

Rue du Colonel Deloeil

PLAN DE SITUATION
Sans Echelle




PLAN D'ENSEMBLE
Echelle: 1/4000



Dressé le : 14 Novembre 2018
Mis à jour le : 20 Novembre 2020

Dossier: AF18078


LEGENDE

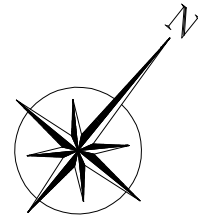 BA

Limite de propriété



Espace vert

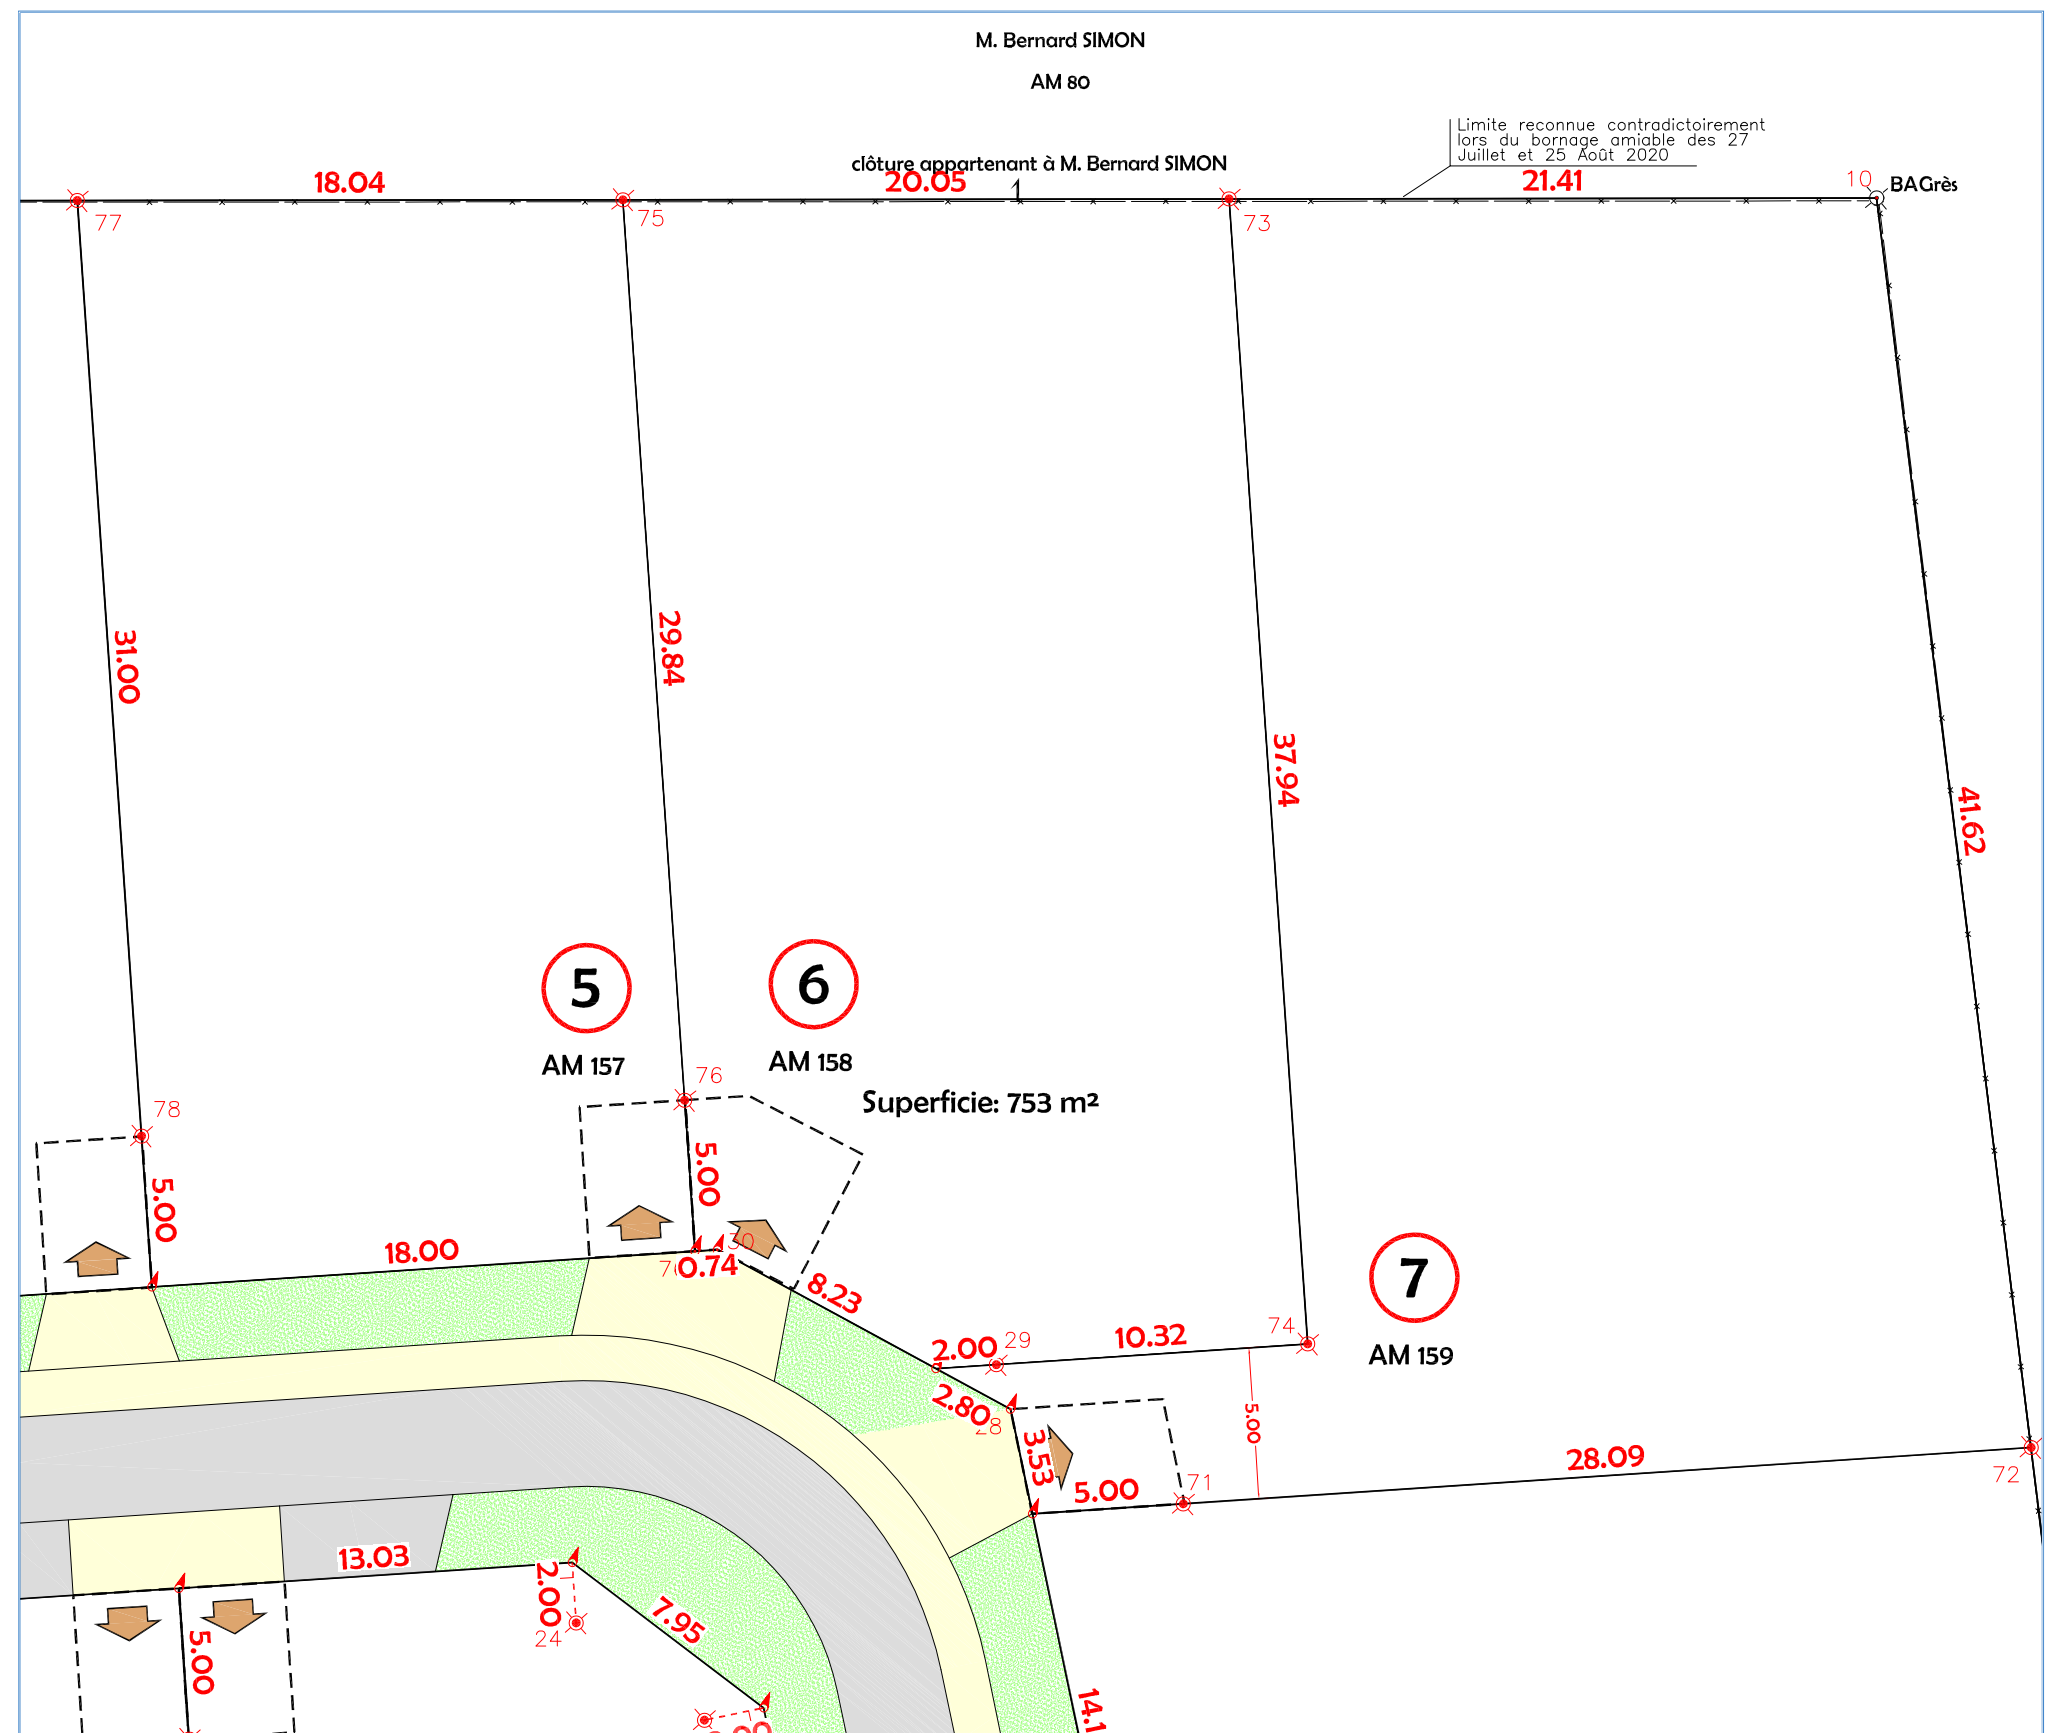


PLAN MASSE et REGLEMENT GRAPHIQUE
Echelle : 1/250



LEGENDE

- Limite de propriété
-  Servitude relative à la construction et à l'exploitation de pipe-line d'hydrocarbure

INFORMATIONS COMPLEMENTAIRES

Epandage individuel des eaux pluviales de toitures à charge des acquéreurs

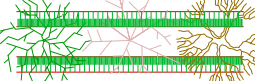- Règlement graphique
-  Accès au lot (position imposée + recul du portail 5m00 obligatoire)
 - Limite de la zone constructible
 -  Arbre à planter (à titre indicatif)
 -  Voirie en enrobé
 -  Béton désactivé
 -  Espace vert
 -  Talus type planté et baché

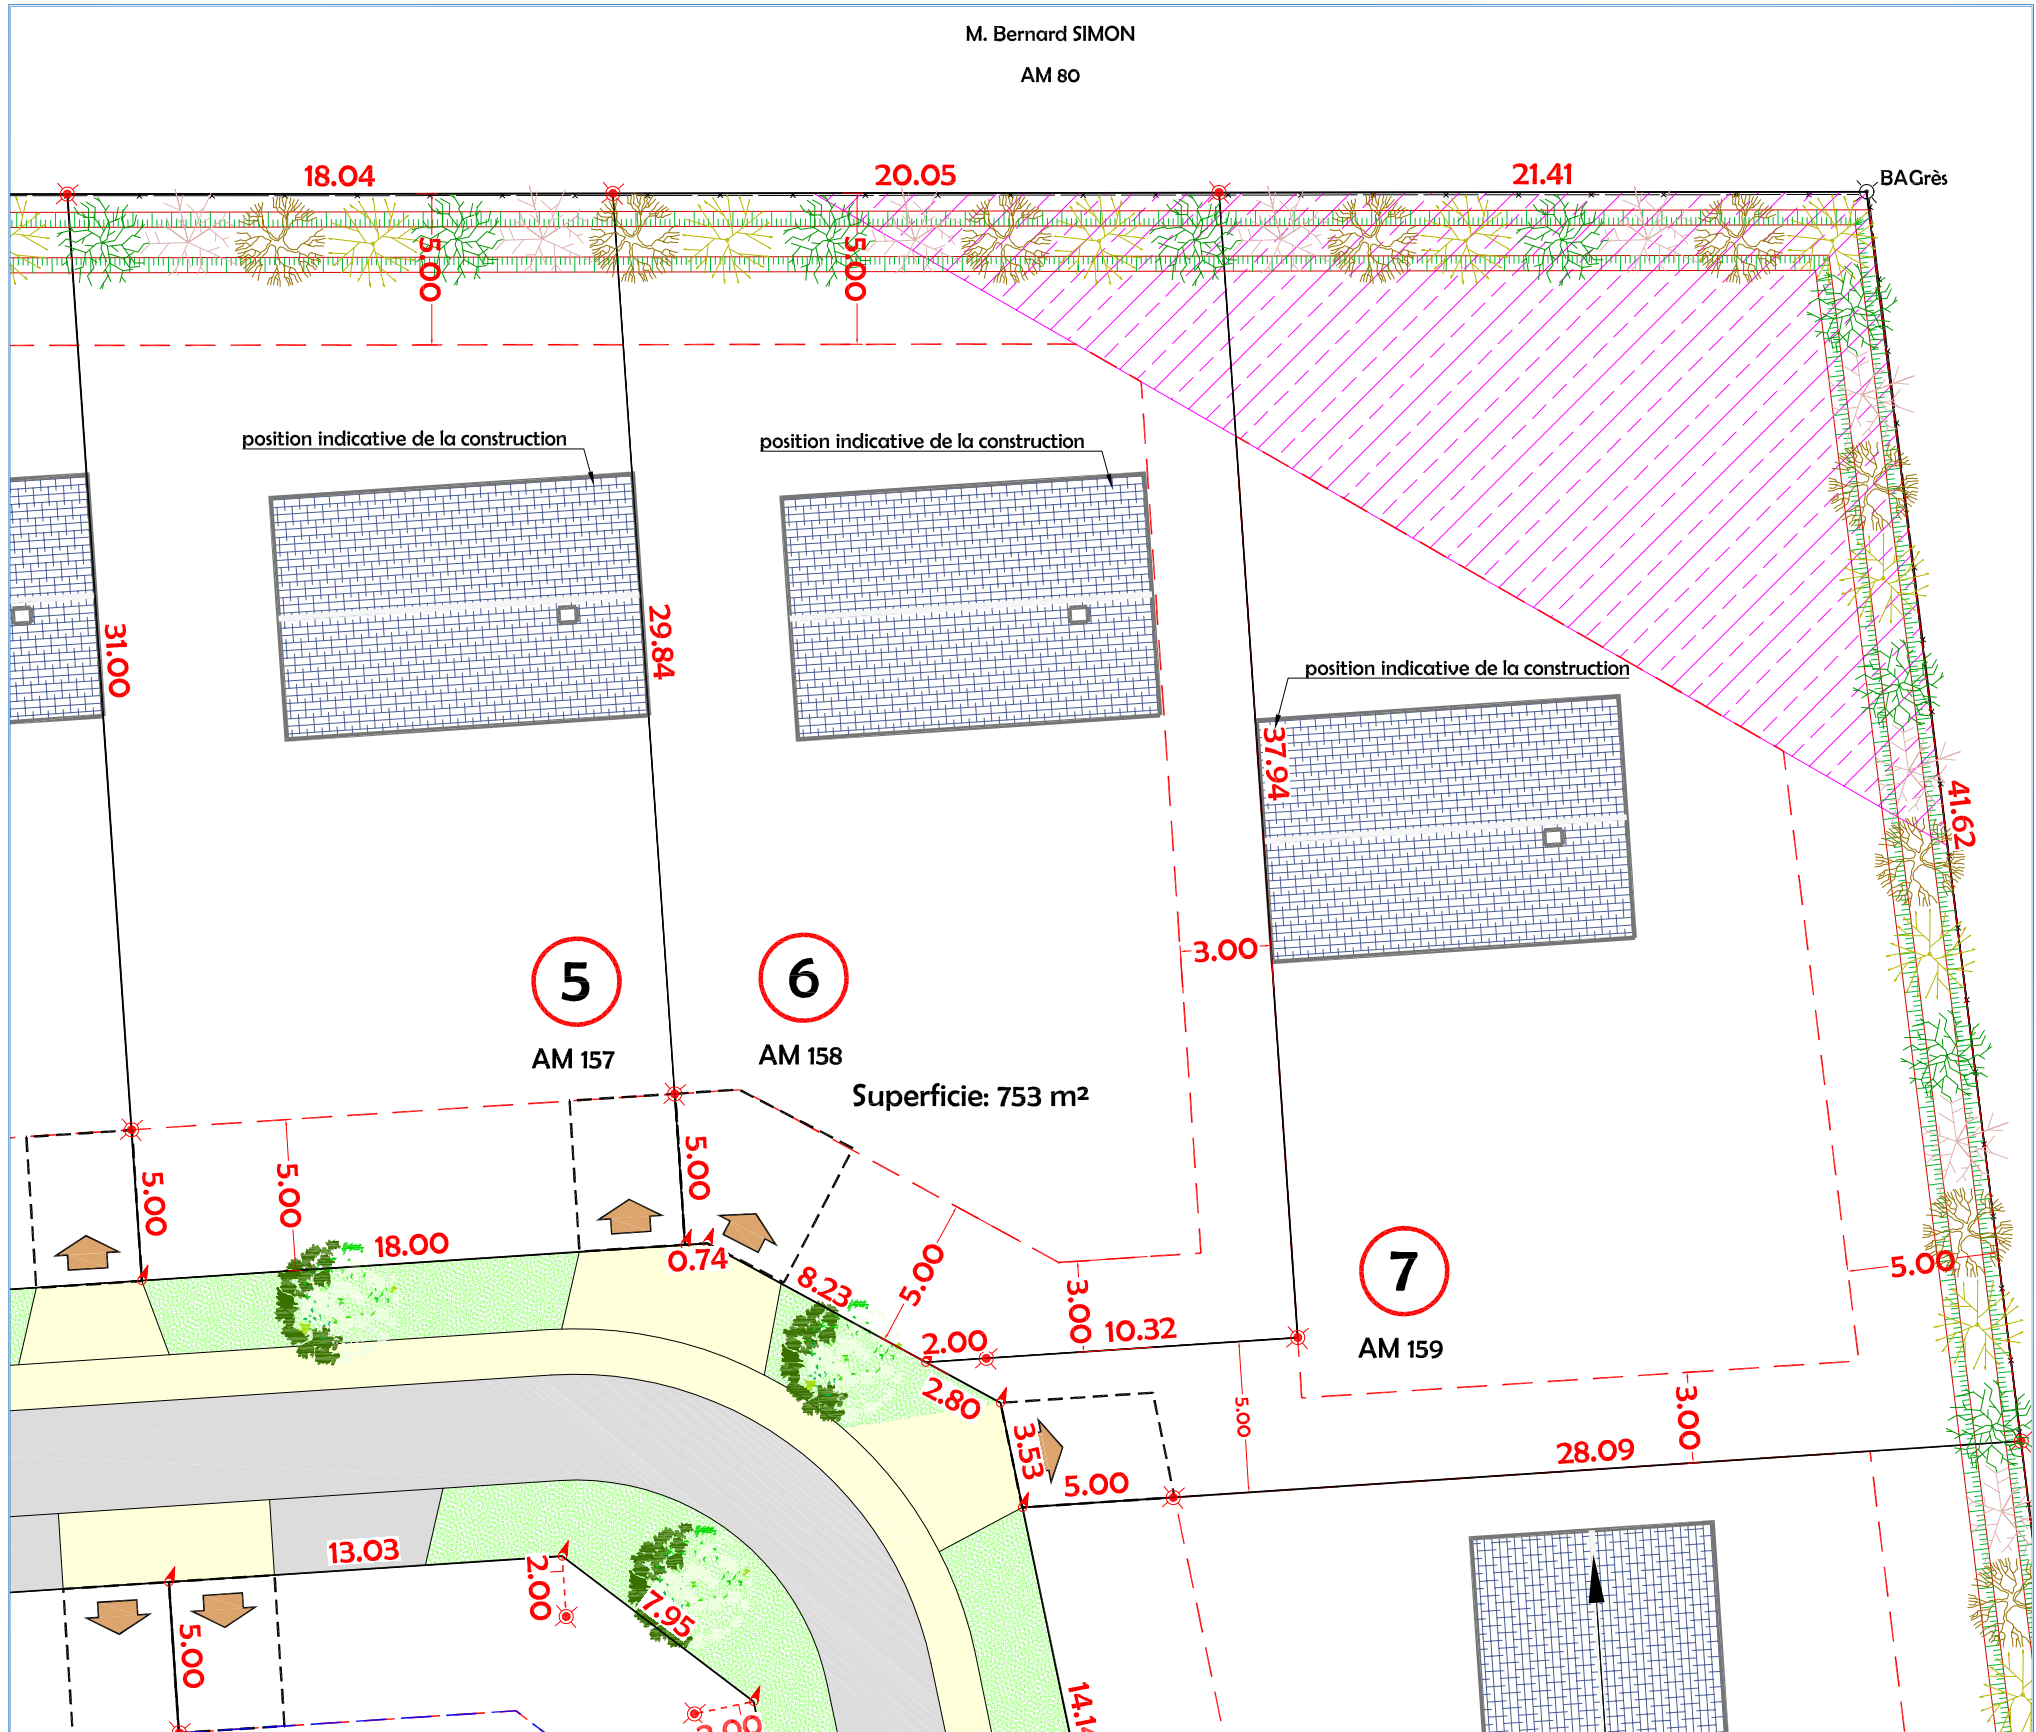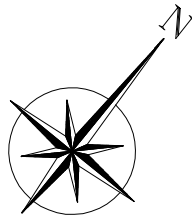

LEGENDE

81.36. Altitude du terrain naturel avant travaux