

Département de la SEINE MARITIME
Commune des Grandes-Ventes

RUE DU COLONEL DELOEIL
RESIDENCE LES LILAS

PLAN DE VENTE DEFINITIF (sauf VRD) DU LOT 7

Département de la Seine-Maritime

COMMUNE DES GRANDES VENTES

Rue du Colonel Deloeil

PLAN DE SITUATION Sans Echelle



PLAN D'ENSEMBLE Echelle: 1/4000




Dressé le : 14 Novembre 2018
Mis à jour le : 20 Novembre 2020

Dossier: AF18078

PLAN DE BORNAGE


Echelle : 1/250

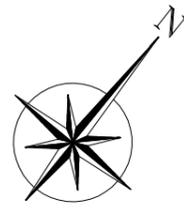


LEGENDE

-  BA Borne ancienne
-  Borne nouvelle OGE jaune plantée 18.12.2019
-  Limite de propriété


Règlement graphique

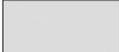-  Accès au lot (position imposée + recul du portail 5m00 obligatoire)
-  Arbre à planter (à titre indicatif)
-  Voirie en enrobé
-  Béton désactivé
-  Espace vert

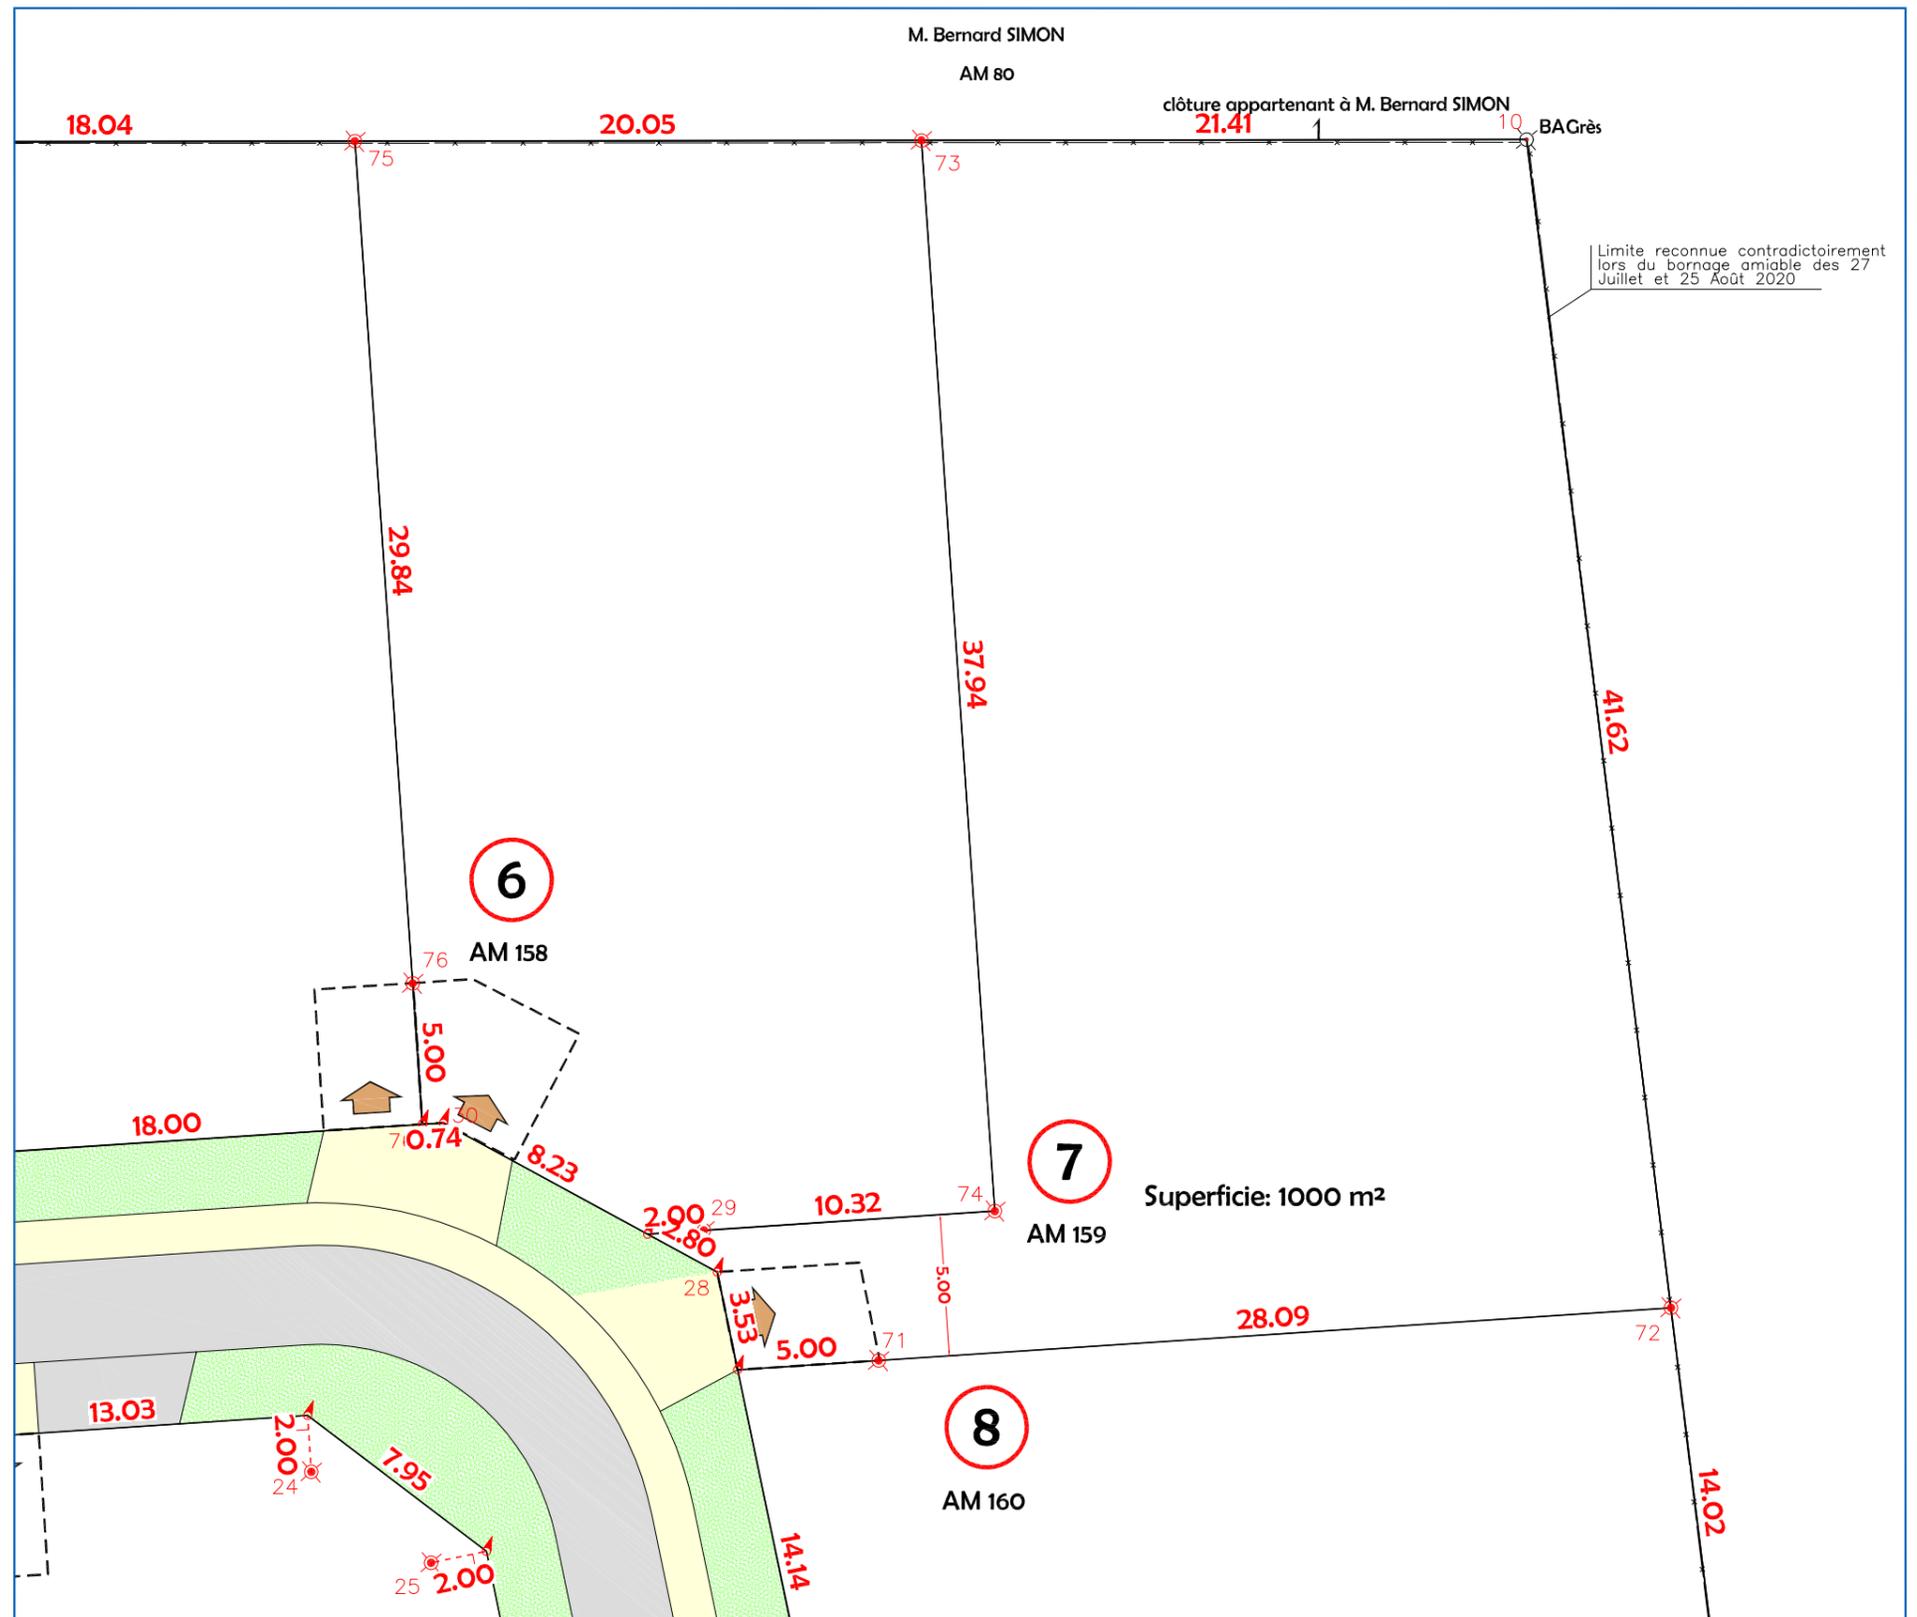

PLAN VRD PROJET

Echelle : 1/250

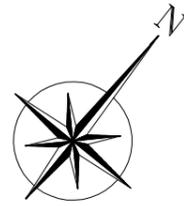

LEGENDE



- telecom □
 - elec. □
 - eau potable □
 - eaux usées ○
- Positions des branchements à raccorder par l'acquéreur

81.36 . Altitude du terrain naturel avant travaux

INFORMATIONS COMPLEMENTAIRES

Epandage individuel des eaux pluviales de toitures à charge des acquéreurs

Règlement graphique

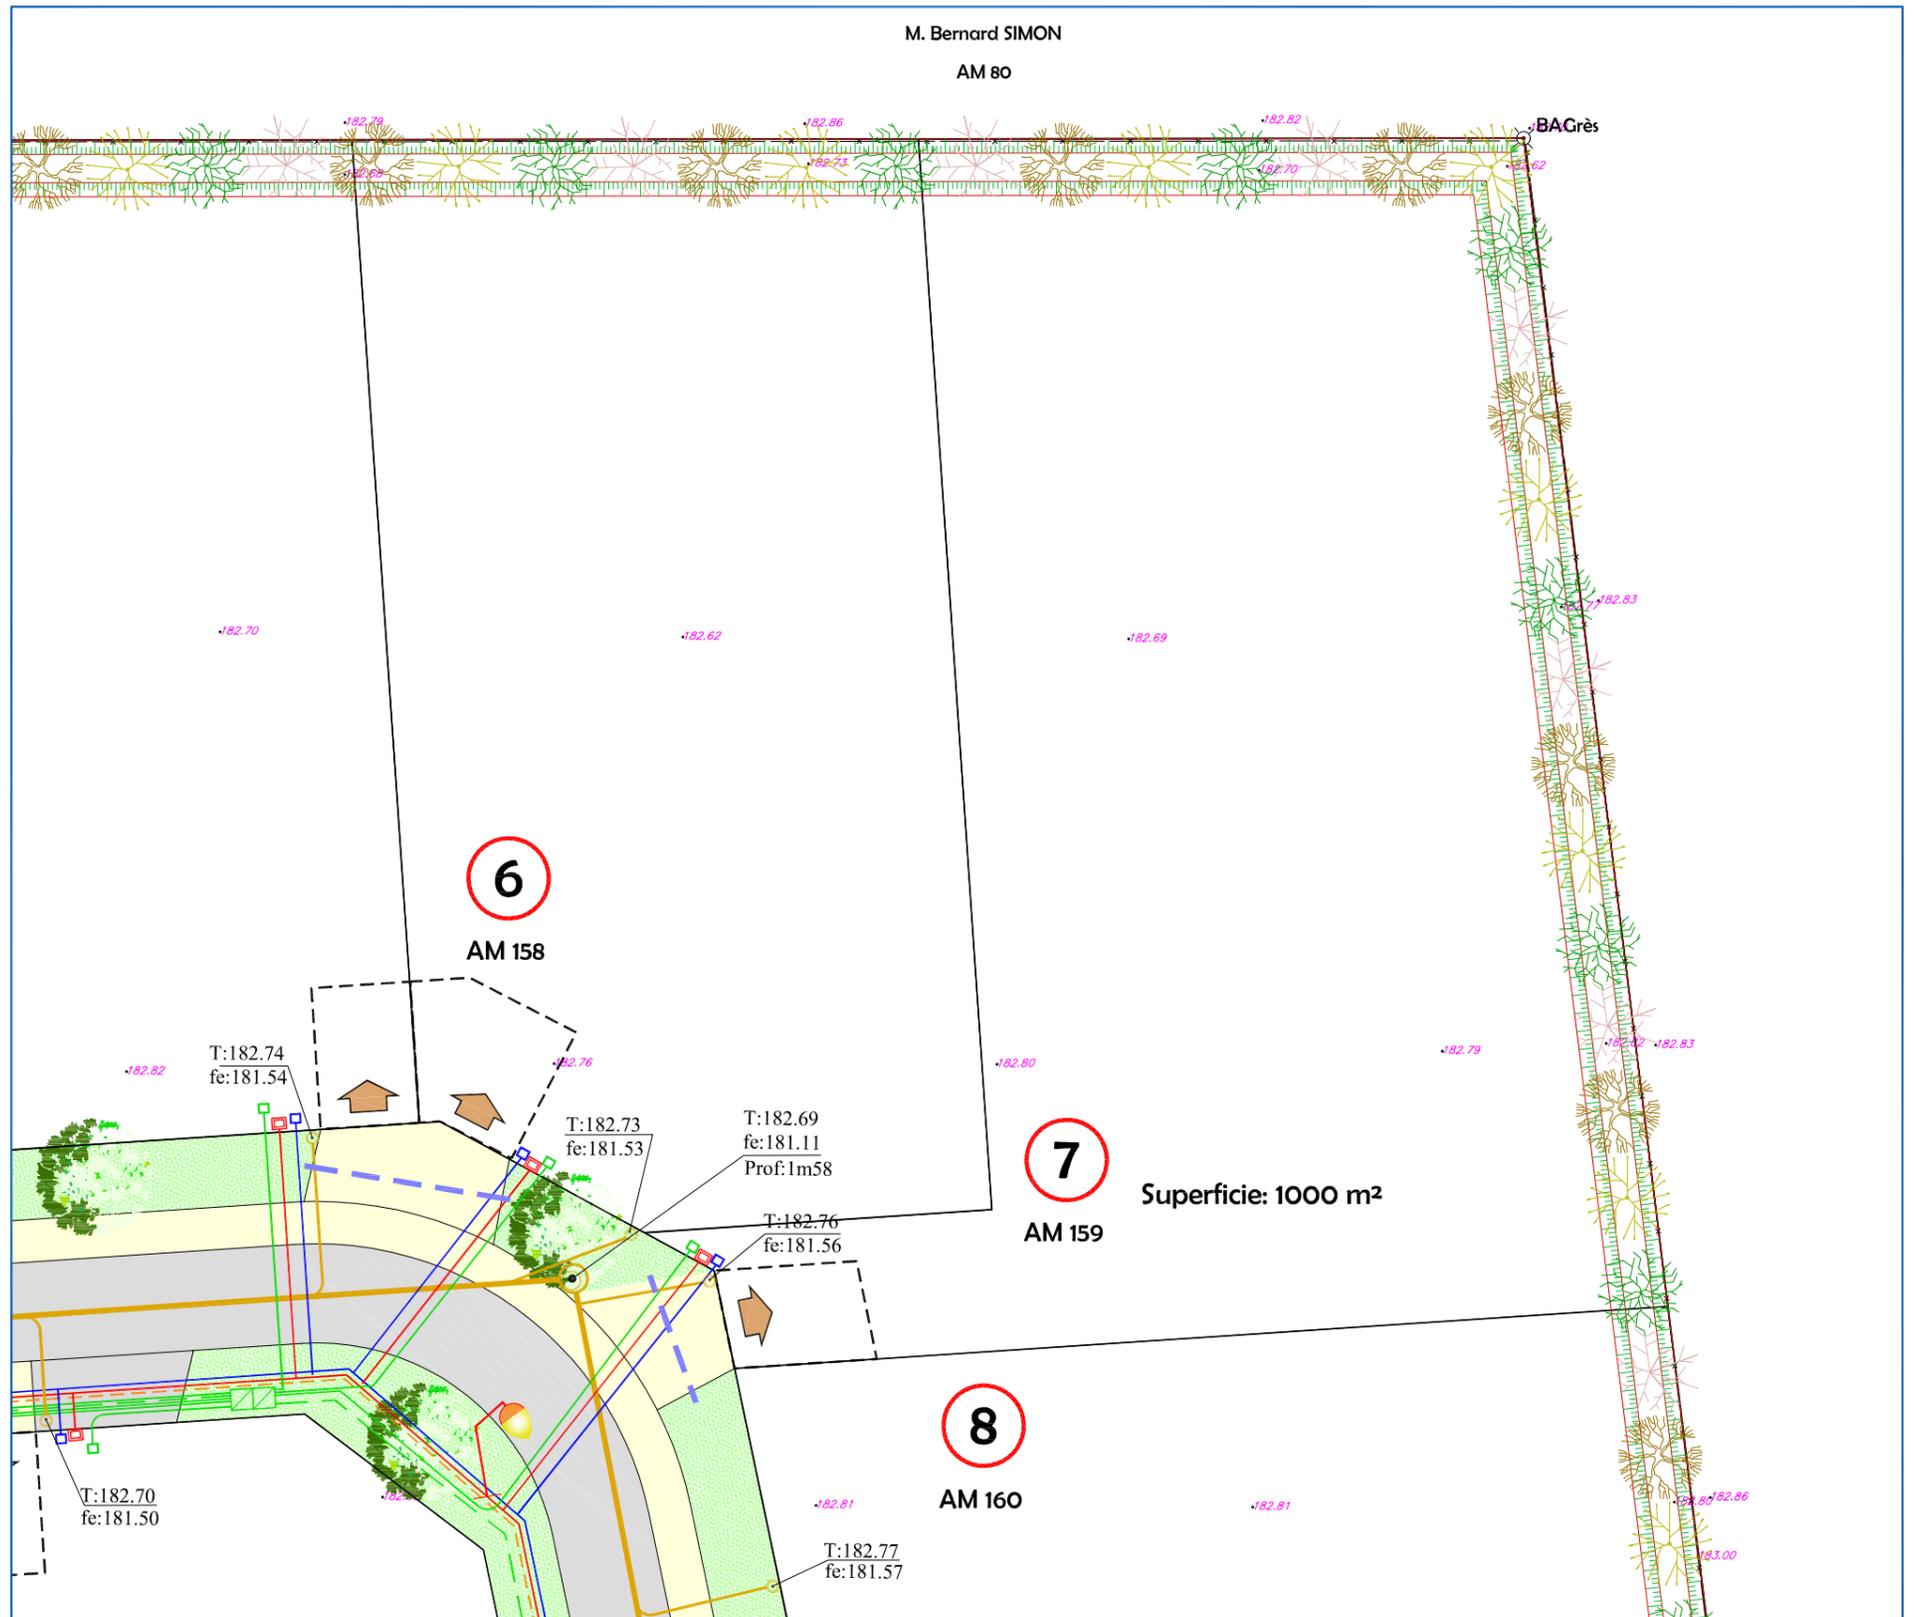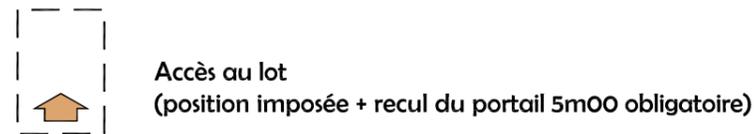

Les cotes de niveaux, la position des réseaux et des branchements sont données à titre indicatif et pourront être modifiées au cours des travaux.