


DOCUMENT PROVISOIRE LOT N°8

PLAN DE SITUATION




PLAN D'ENSEMBLE

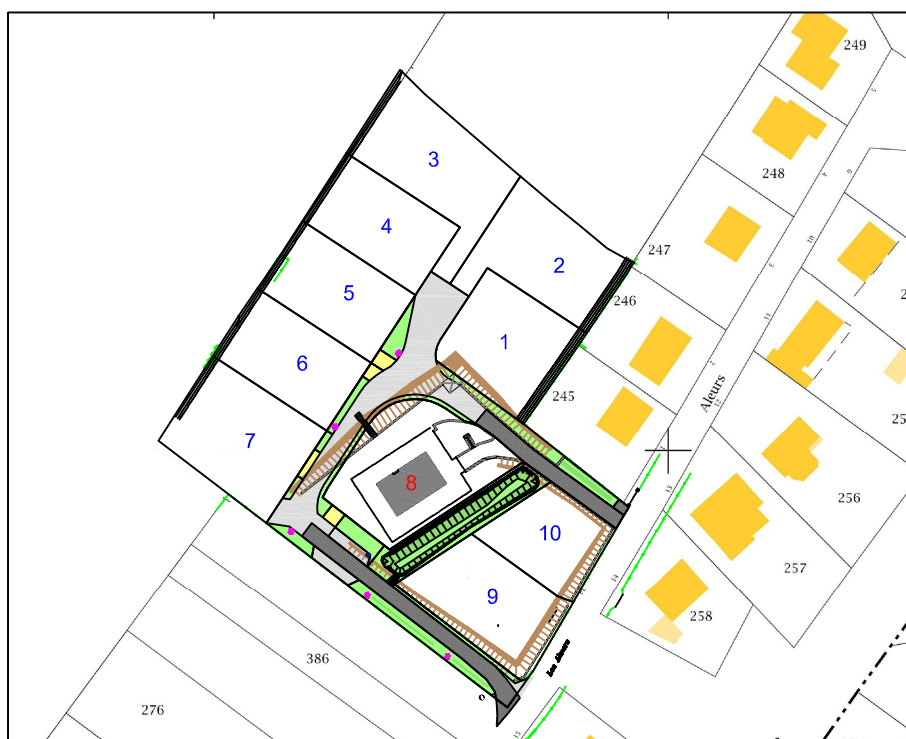

DOCUMENT PROVISOIRE LOT N°8

GE360 SANTUS JUMENTIER QUINIOU FOUCHER
ZAC Plaine de la Ronce, 1042 Rue Augustin FRESNEL 76230 BOIS GUILLAUME
TEL : 02-35-70-54-60 FAX : 02-35-15-28-45 E-MAIL : geometres@ge360.fr
Décembre 2019 - indice 1

MALUNAY -76-
Résidence les Aleurs
R.U.P
21186

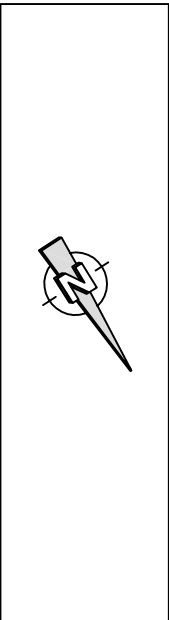


Les cotes de niveaux , la position des réseaux et des branchements
sont données a titre indicatif et pourront être modifiées au cours des travaux
Seul les plans de vente définitifs auront valeur juridique.



LEGENDE

- Entrée indicative
- Entrée obligatoire
- Branchement Eaux Usées
- Branchements EP
- Branchement réseaux divers
- Candélabres
- Espace vert
- Enrobé noir
- Pavés existants
- Béton

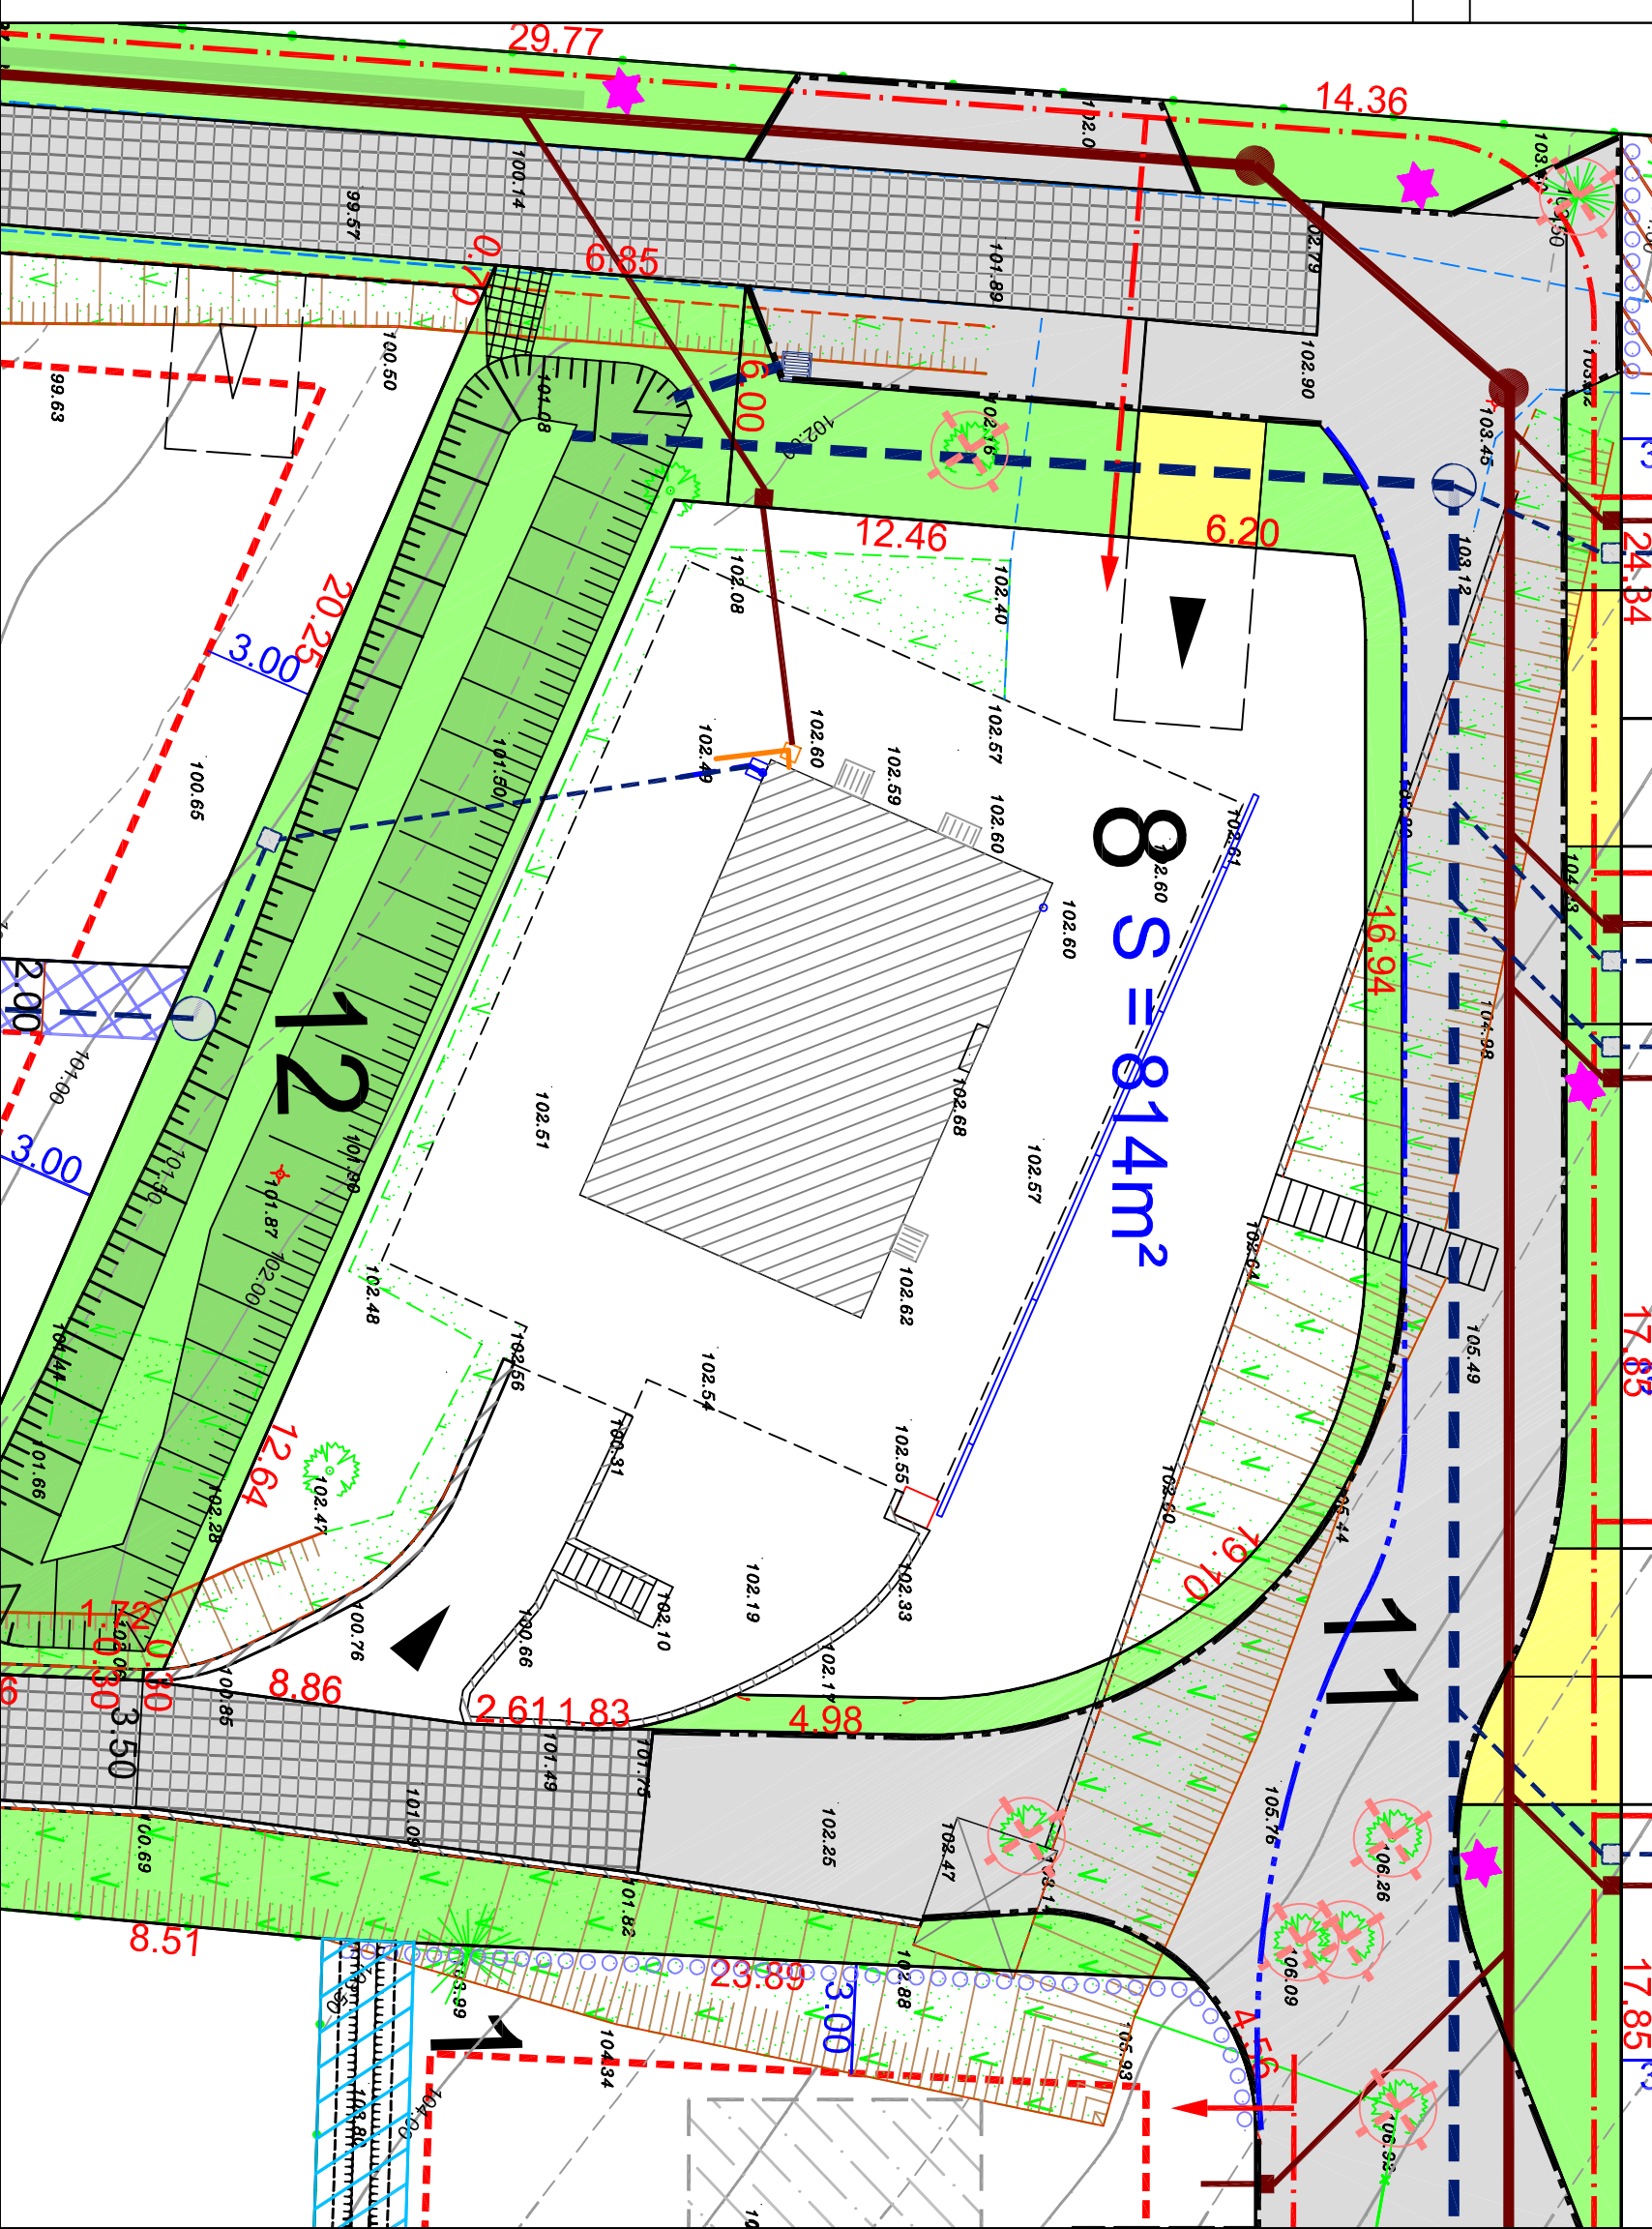

Nota : Gestion collective des EP (pas de massif d'infiltration à la parcelle)

Les surfaces indiquées ne seront définitives qu'après bornage des lots

Echelle : 1/200