


DOCUMENT PROVISOIRE Lot n°C

PLAN DE SITUATION

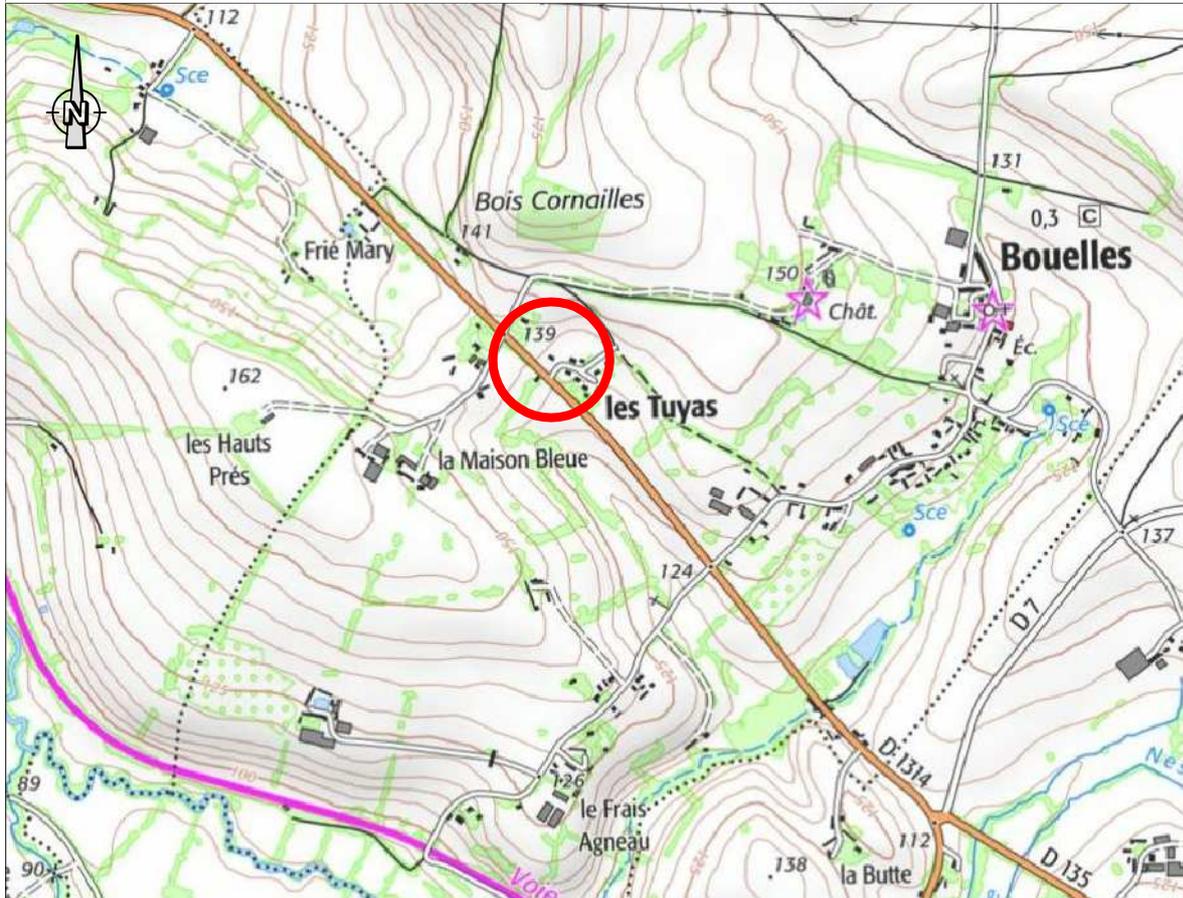

PLAN D'ENSEMBLE



DOCUMENT PROVISOIRE Lot n°C

GE360 SANTUS JUMENTIER QUINIOU FOUCHER
ZAC Plaine de la Ronce, 1042 Rue Augustin FRESNEL 76230 BOIS GUILLAUME
TEL : 02-35-70-54-60 FAX : 02-35-15-28-45 E-MAIL : geometres@ge360.fr

BOUELLES -76-
Impasse du Domaine du Château
Route de Neufchâtel





R.J.P
24054



Les cotes de niveaux , la position des réseaux et des branchements
sont données a titre indicatif et pourront être modifiées au cours des travaux

Seul les plans de vente définitifs auront valeur juridique.

Octobre 2024

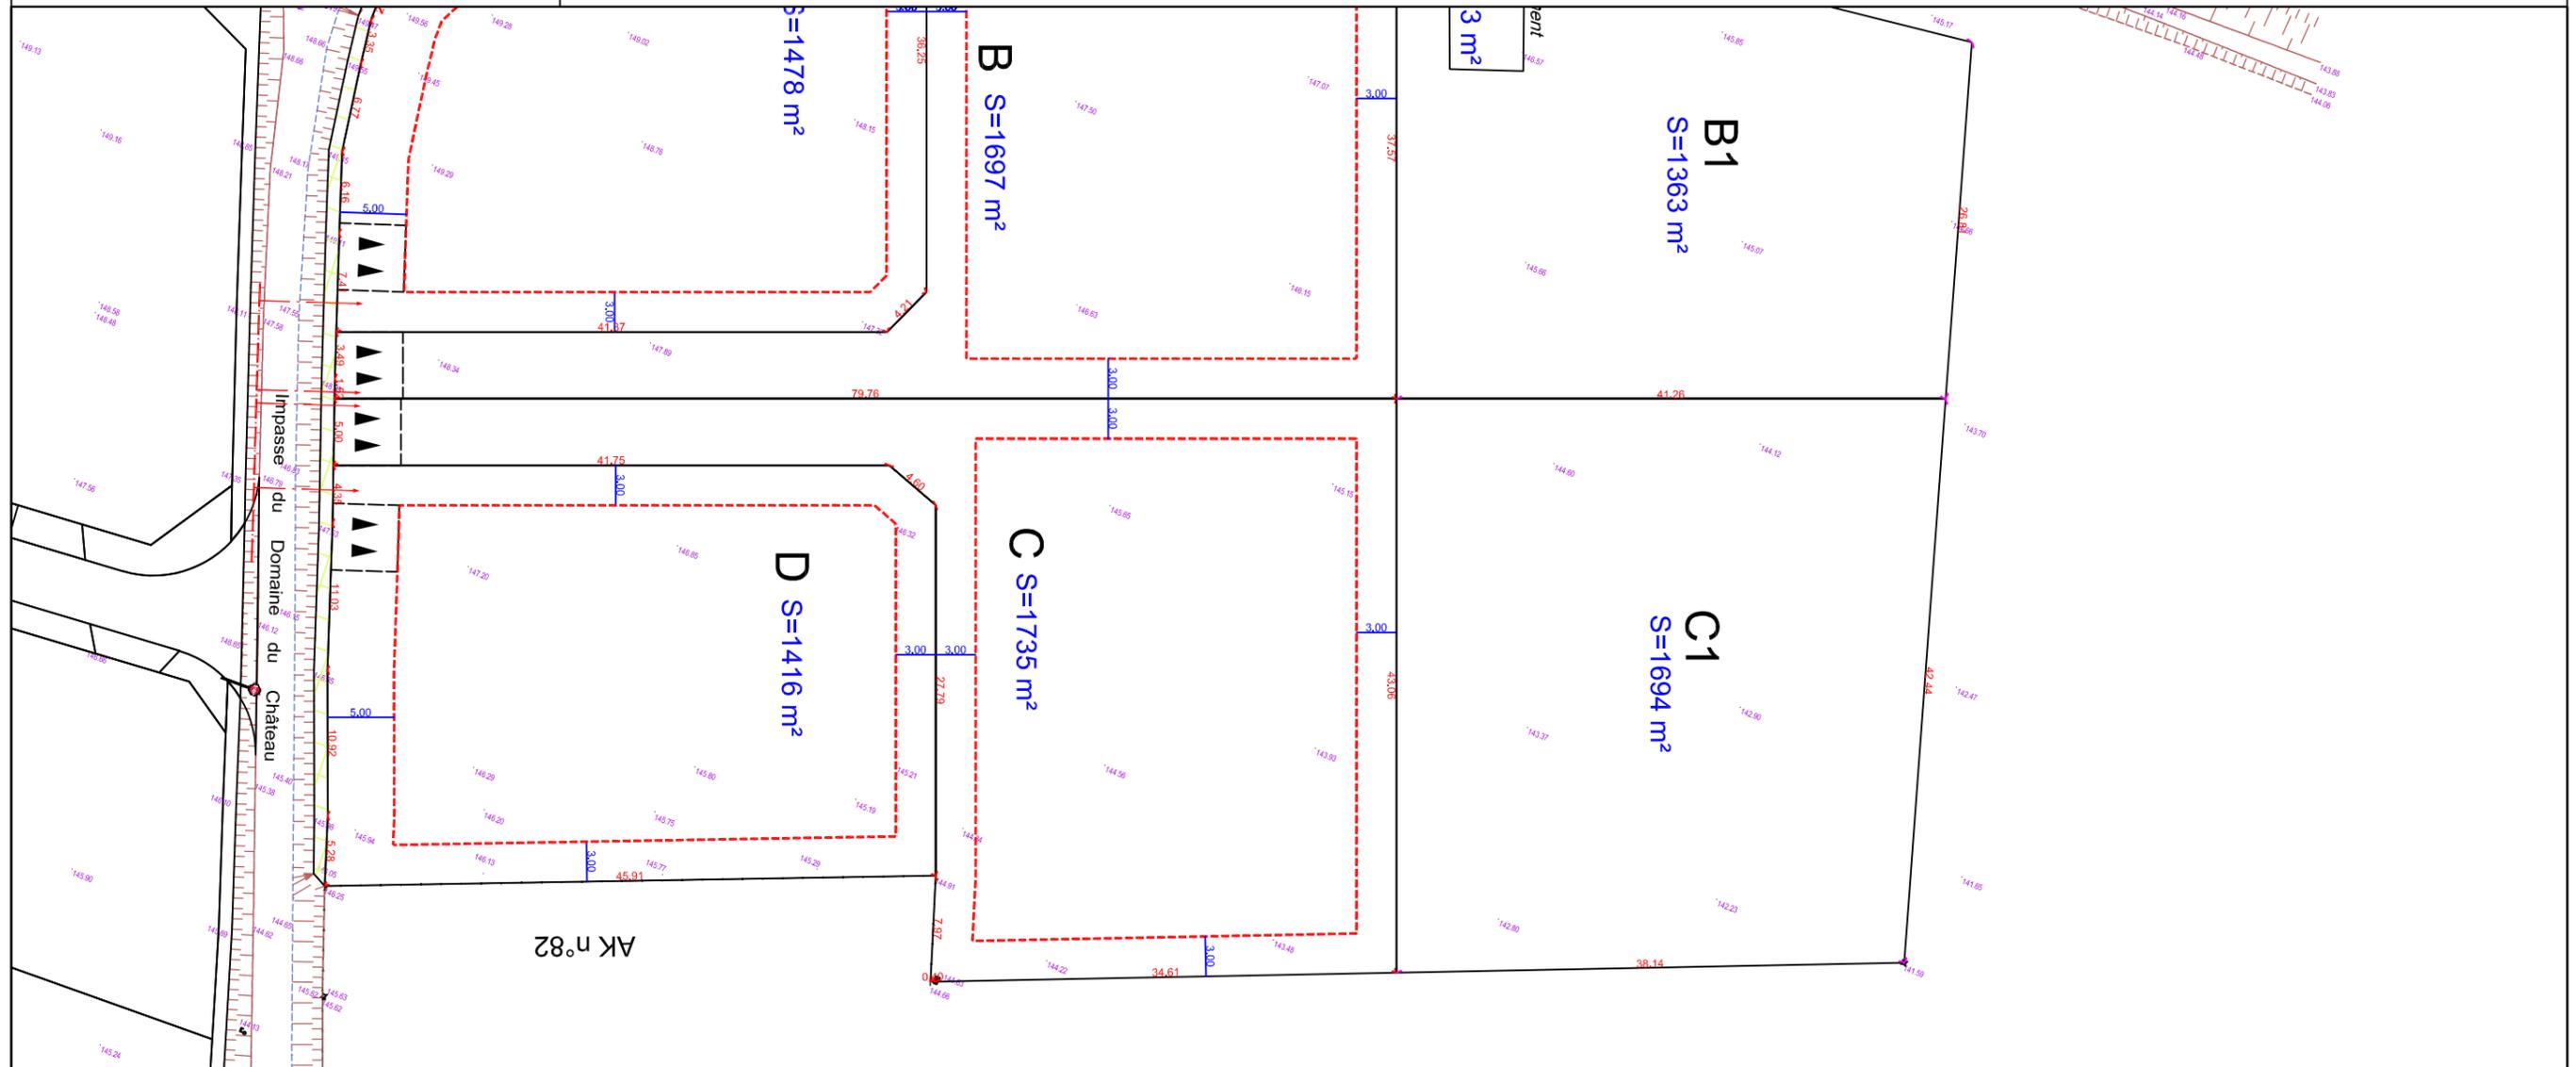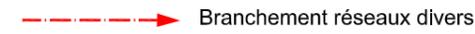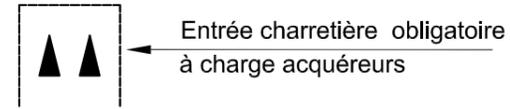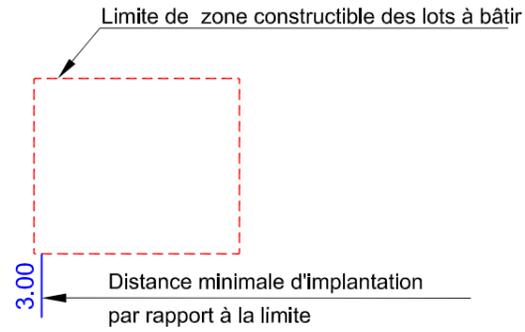

Nota : - Traitement des EU et épandage des EP centenaire individuel sur la parcelle à charge des acquéreurs

Les surfaces indiquées ne seront définitives qu'après bornage des lots

Echelle : 1/500