

# BOUELLES -76- Impasse du Domaine du Chateau




GÉOMÈTRES EXPERTS

Benoit SANTUS  
Olivier JUMENTIER  
Erwan QUINIOU  
Benjamin LEMOINE

ZAC Plaine de la Ronce  
1042 rue Augustin Fresnel - 76230 Bois Guillaume  
Tél 02 35 70 54 60 - Fax 02 35 15 28 45  
geometres@ge360.fr

## DOCUMENT PROVISOIRE Lot n°2

### PLAN DE SITUATION

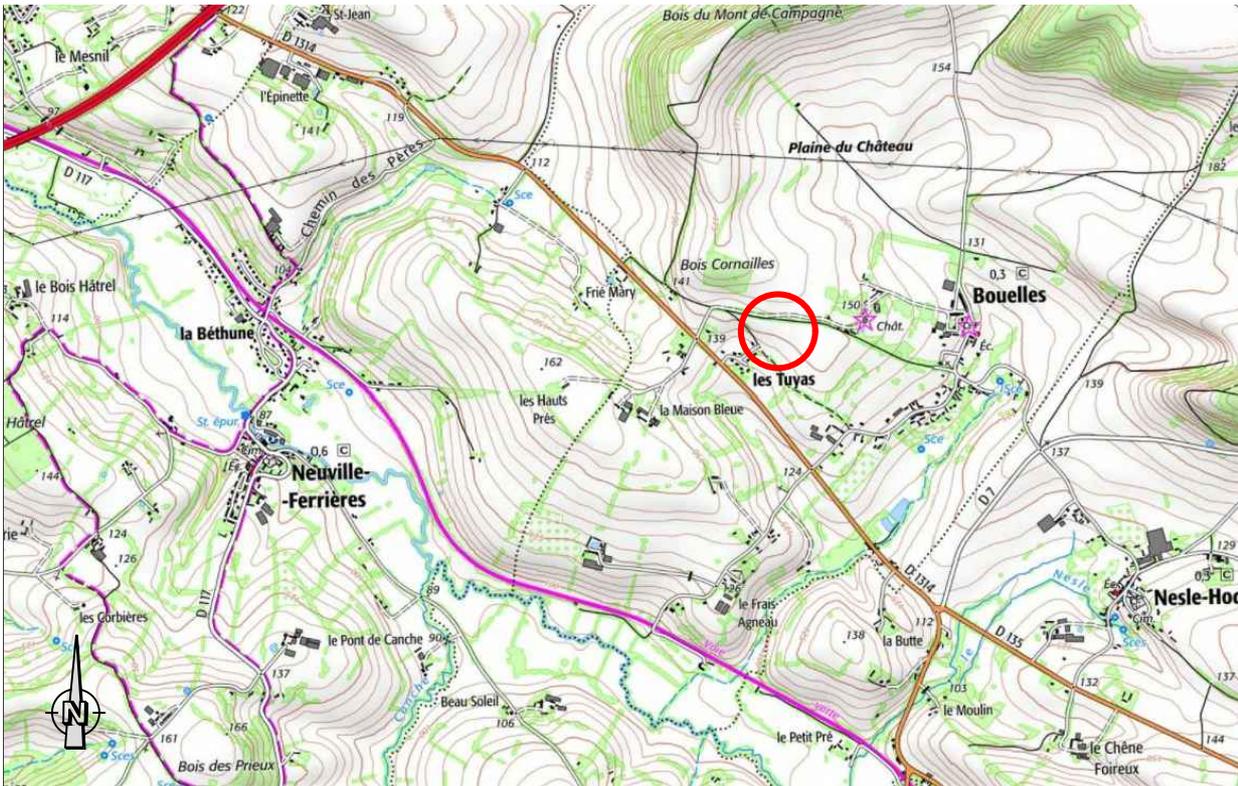

### PLAN D'ENSEMBLE



# DOCUMENT PROVISOIRE Lot n°2

GE360 Géomètres-Experts  
ZAC Plaine de la Ronce, 1042 Rue Augustin FRESNEL 76230 BOIS GUILLAUME  
TEL : 02-35-70-54-60 FAX : 02-35-15-28-45 E-MAIL : [geometres@ge360.fr](mailto:geometres@ge360.fr)

BOUELLES -76-  
Impasse du Domaine du Chateau

R.J.P  
BG24054



Mai 2025



## LEGENDE

- Position de l'entrée charretière obligatoire à charge acquéreurs
- Branchement réseaux divers (Electricité, Télécom)

**2**  
**LOT A BATIR**  
**S=1100 m<sup>2</sup>**

**3**  
**LOT A BATIR**  
**S=1100 m<sup>2</sup>**

NOTA : Les cotes de niveaux, la position des réseaux et des branchements sont données à titre indicatif et pourront être modifiées au cours des travaux.  
Seul les plans de vente définitifs auront valeur juridique. Les surfaces indiquées ne seront définitives qu'après bornage des lots  
EU : Chaque acquéreur devra mettre en œuvre un système d'épandage à la parcelle.  
EP : Chaque acquéreur devra mettre en œuvre un système d'épandage à la parcelle dimensionné pour une pluie centennale

Echelle 1/200