

Département de la Seine-Maritime
Commune de Saint-Denis-sur-Scie

ROUTE D'ORDEMARE

PLAN DE VENTE PROVISOIRE DU TERRAIN C




Département de la Seine-Maritime

COMMUNE DE SAINT-DENIS-SUR-SCIE

Route d'Ordemare


PLAN DE SITUATION

Sans Echelle

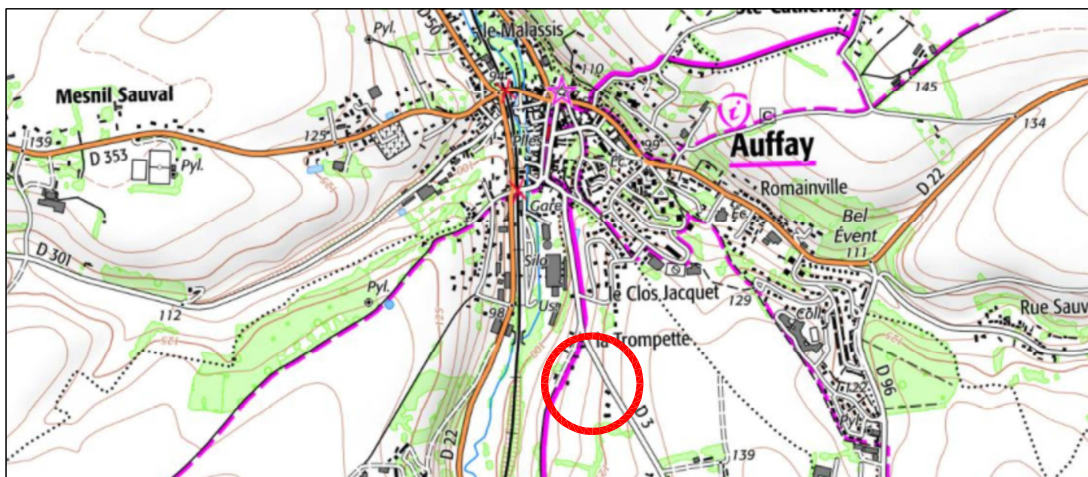

PLAN D'ENSEMBLE


Echelle: 1/2500

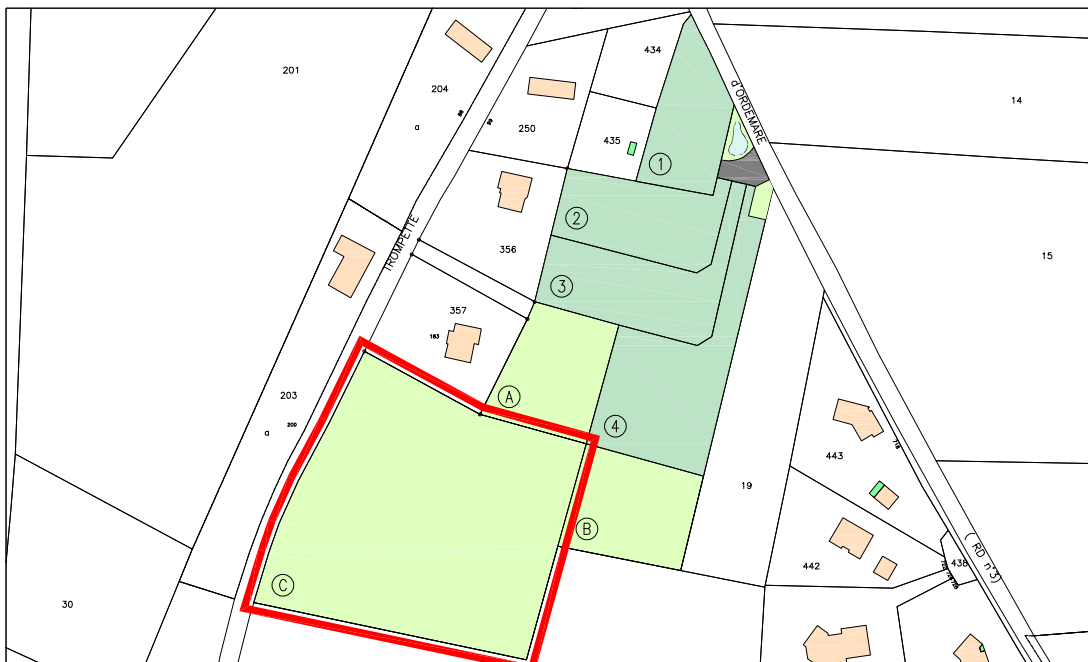

Dressé le : 21 Octobre 2022

Dossier: AF21068

PLAN DE VENTE PROVISOIRE
Echelle : 1/500

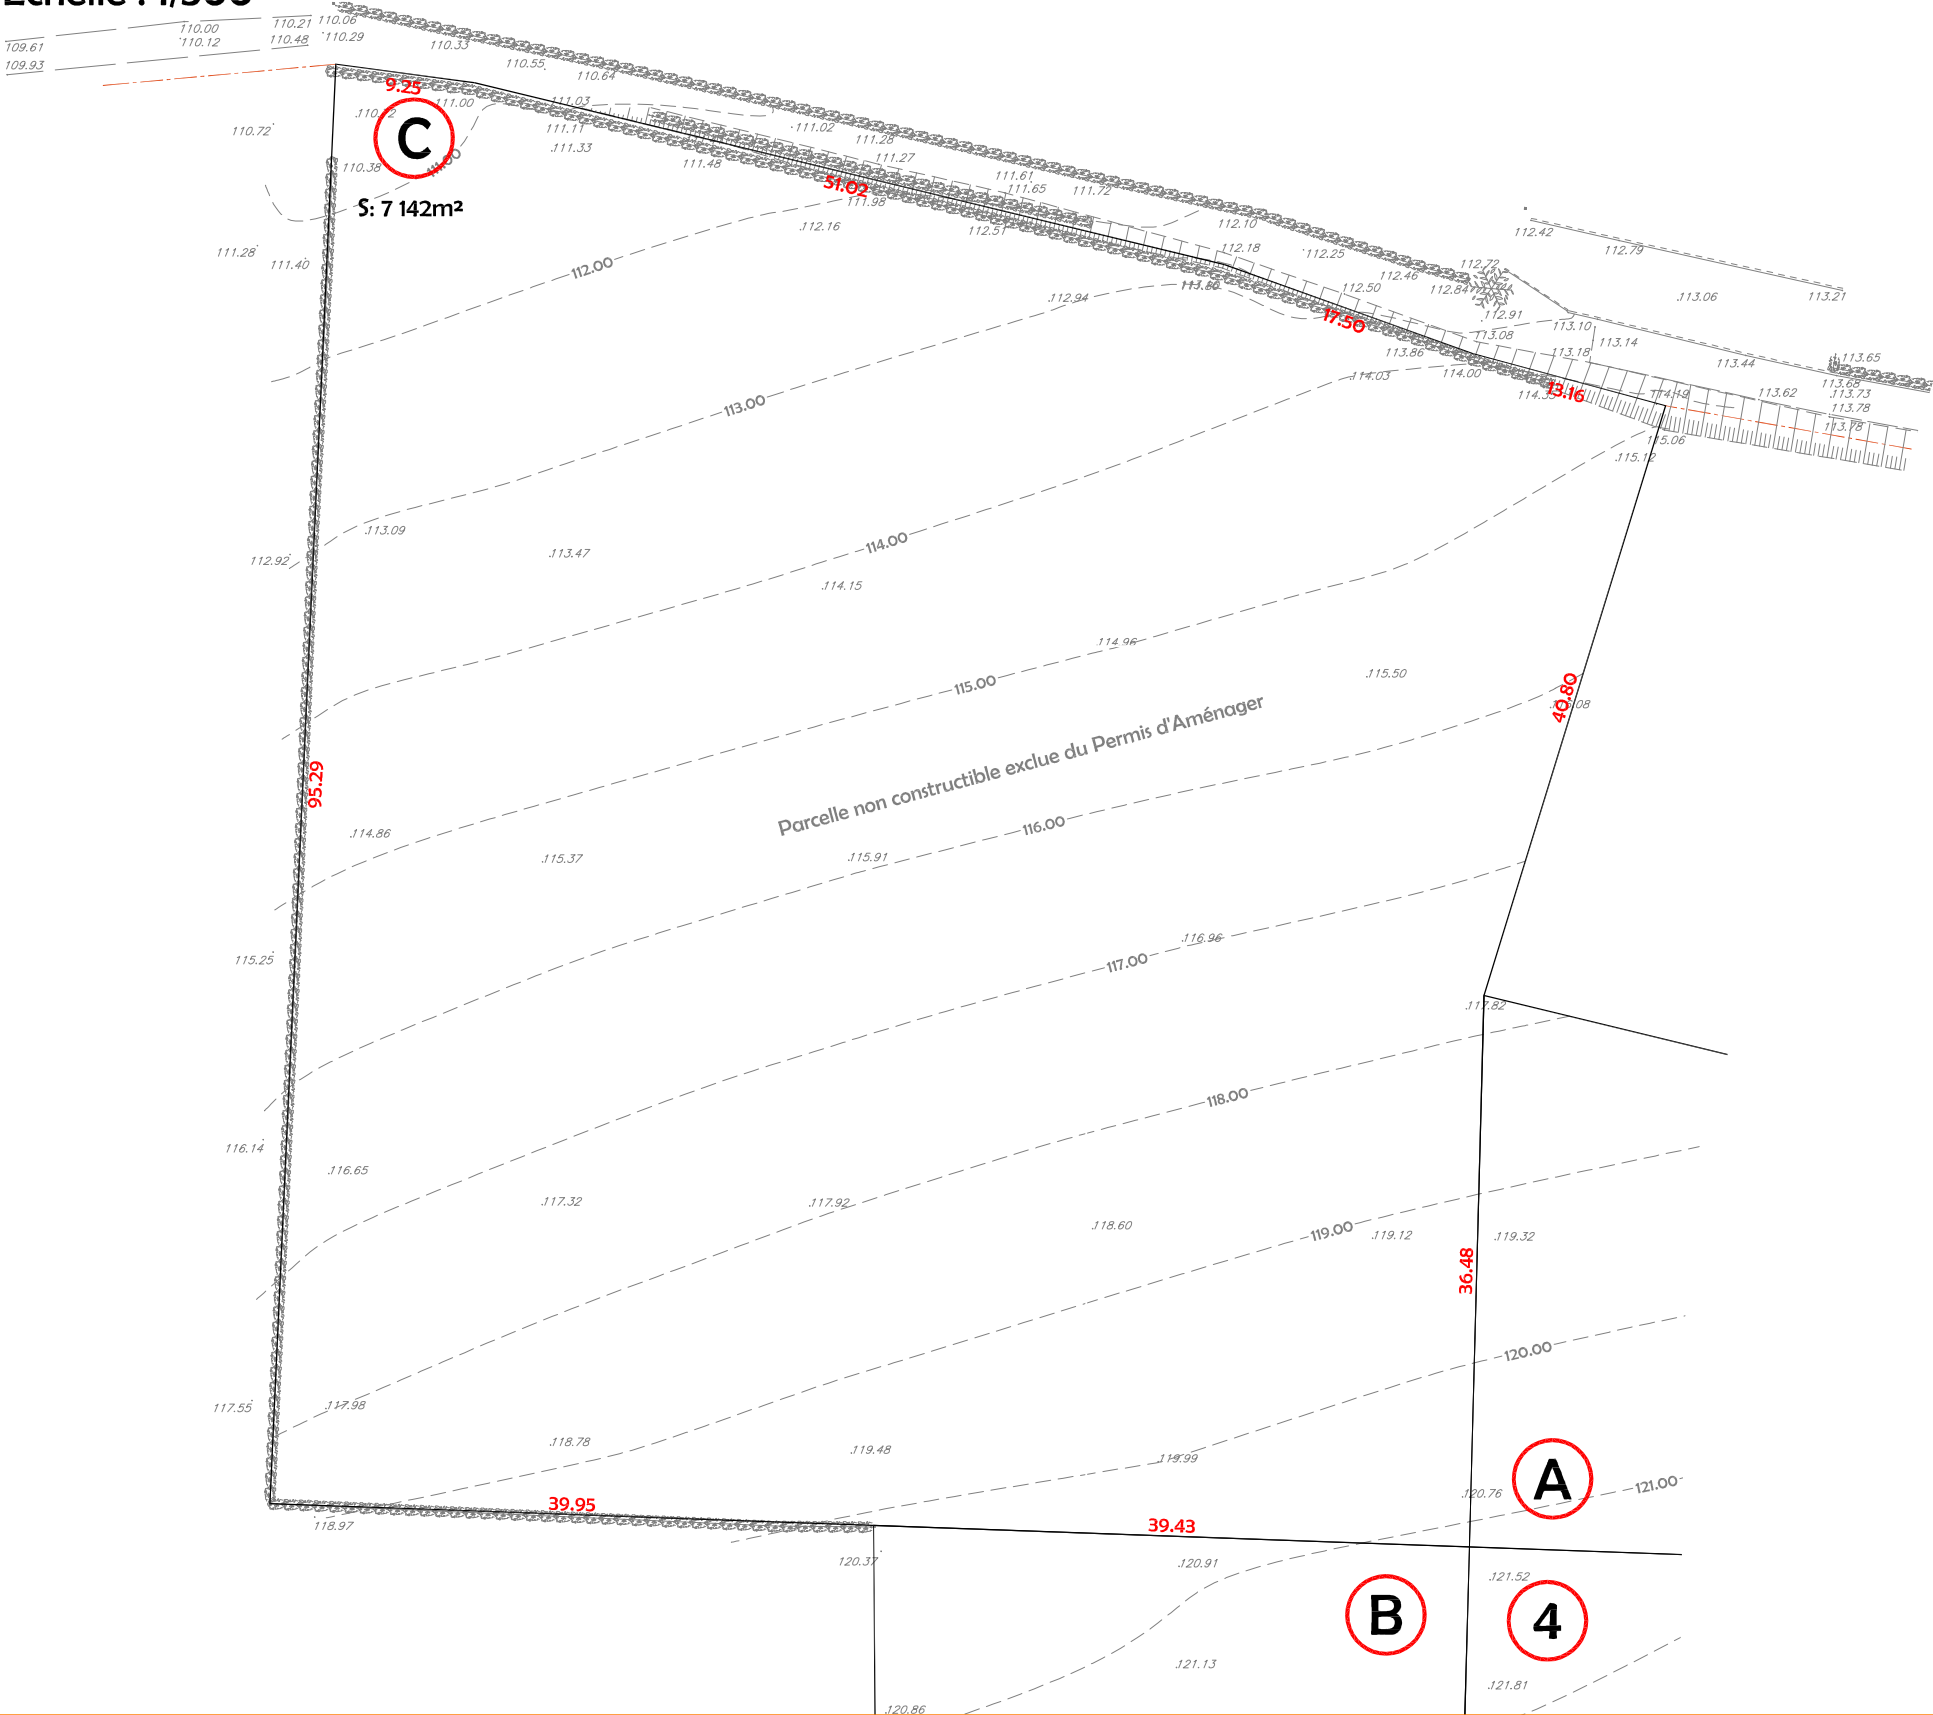

LEGENDE

- Limite de propriété
 - 81.36 . Altitude du terrain naturel avant travaux
 - Nivellement rattaché au système NGF IGN 69 (par GPS)
 - Limites non reconnues contrairement avec les propriétaires riverains
- 0 5 10 15 20 mètres



27, rue Thiers
76204 DIEPPE Cedex
Tél : 02.35.84.81.31
dieppe@euclyd.fr



COMMUNE DE SAINT-DENIS-SUR-SCIE
Route d'Ordemare

Dressé le : 21 Octobre 2022

Dossier: AF21068