

PLAN DE VENTE PROVISOIRE - LOT 12


Echelle : 1/250



LEGENDE

- Limite de propriété
- 81.36. Altitude du terrain naturel avant travaux
- Nivellement rattaché au système NGF IGN 69 (par GPS)
- Eclairage public
- telecom □ Positions des branchements à raccorder par l'acquéreur
- elec. □
- eau potable □
- eaux usées ○
- Chaussée
- Espace vert
- Béton désactivé
- Talus projeté
- Hypothèse d'implantation de l'entrée charretière avec place de stationnement (2 x 2m50) à réaliser par l'acquéreur (recul de portail 5m00 obligatoire)
- 5.00 Zone constructible
- Distance minimale d'implantation par rapport à la limite

0 2 4 6 8 10 mètres

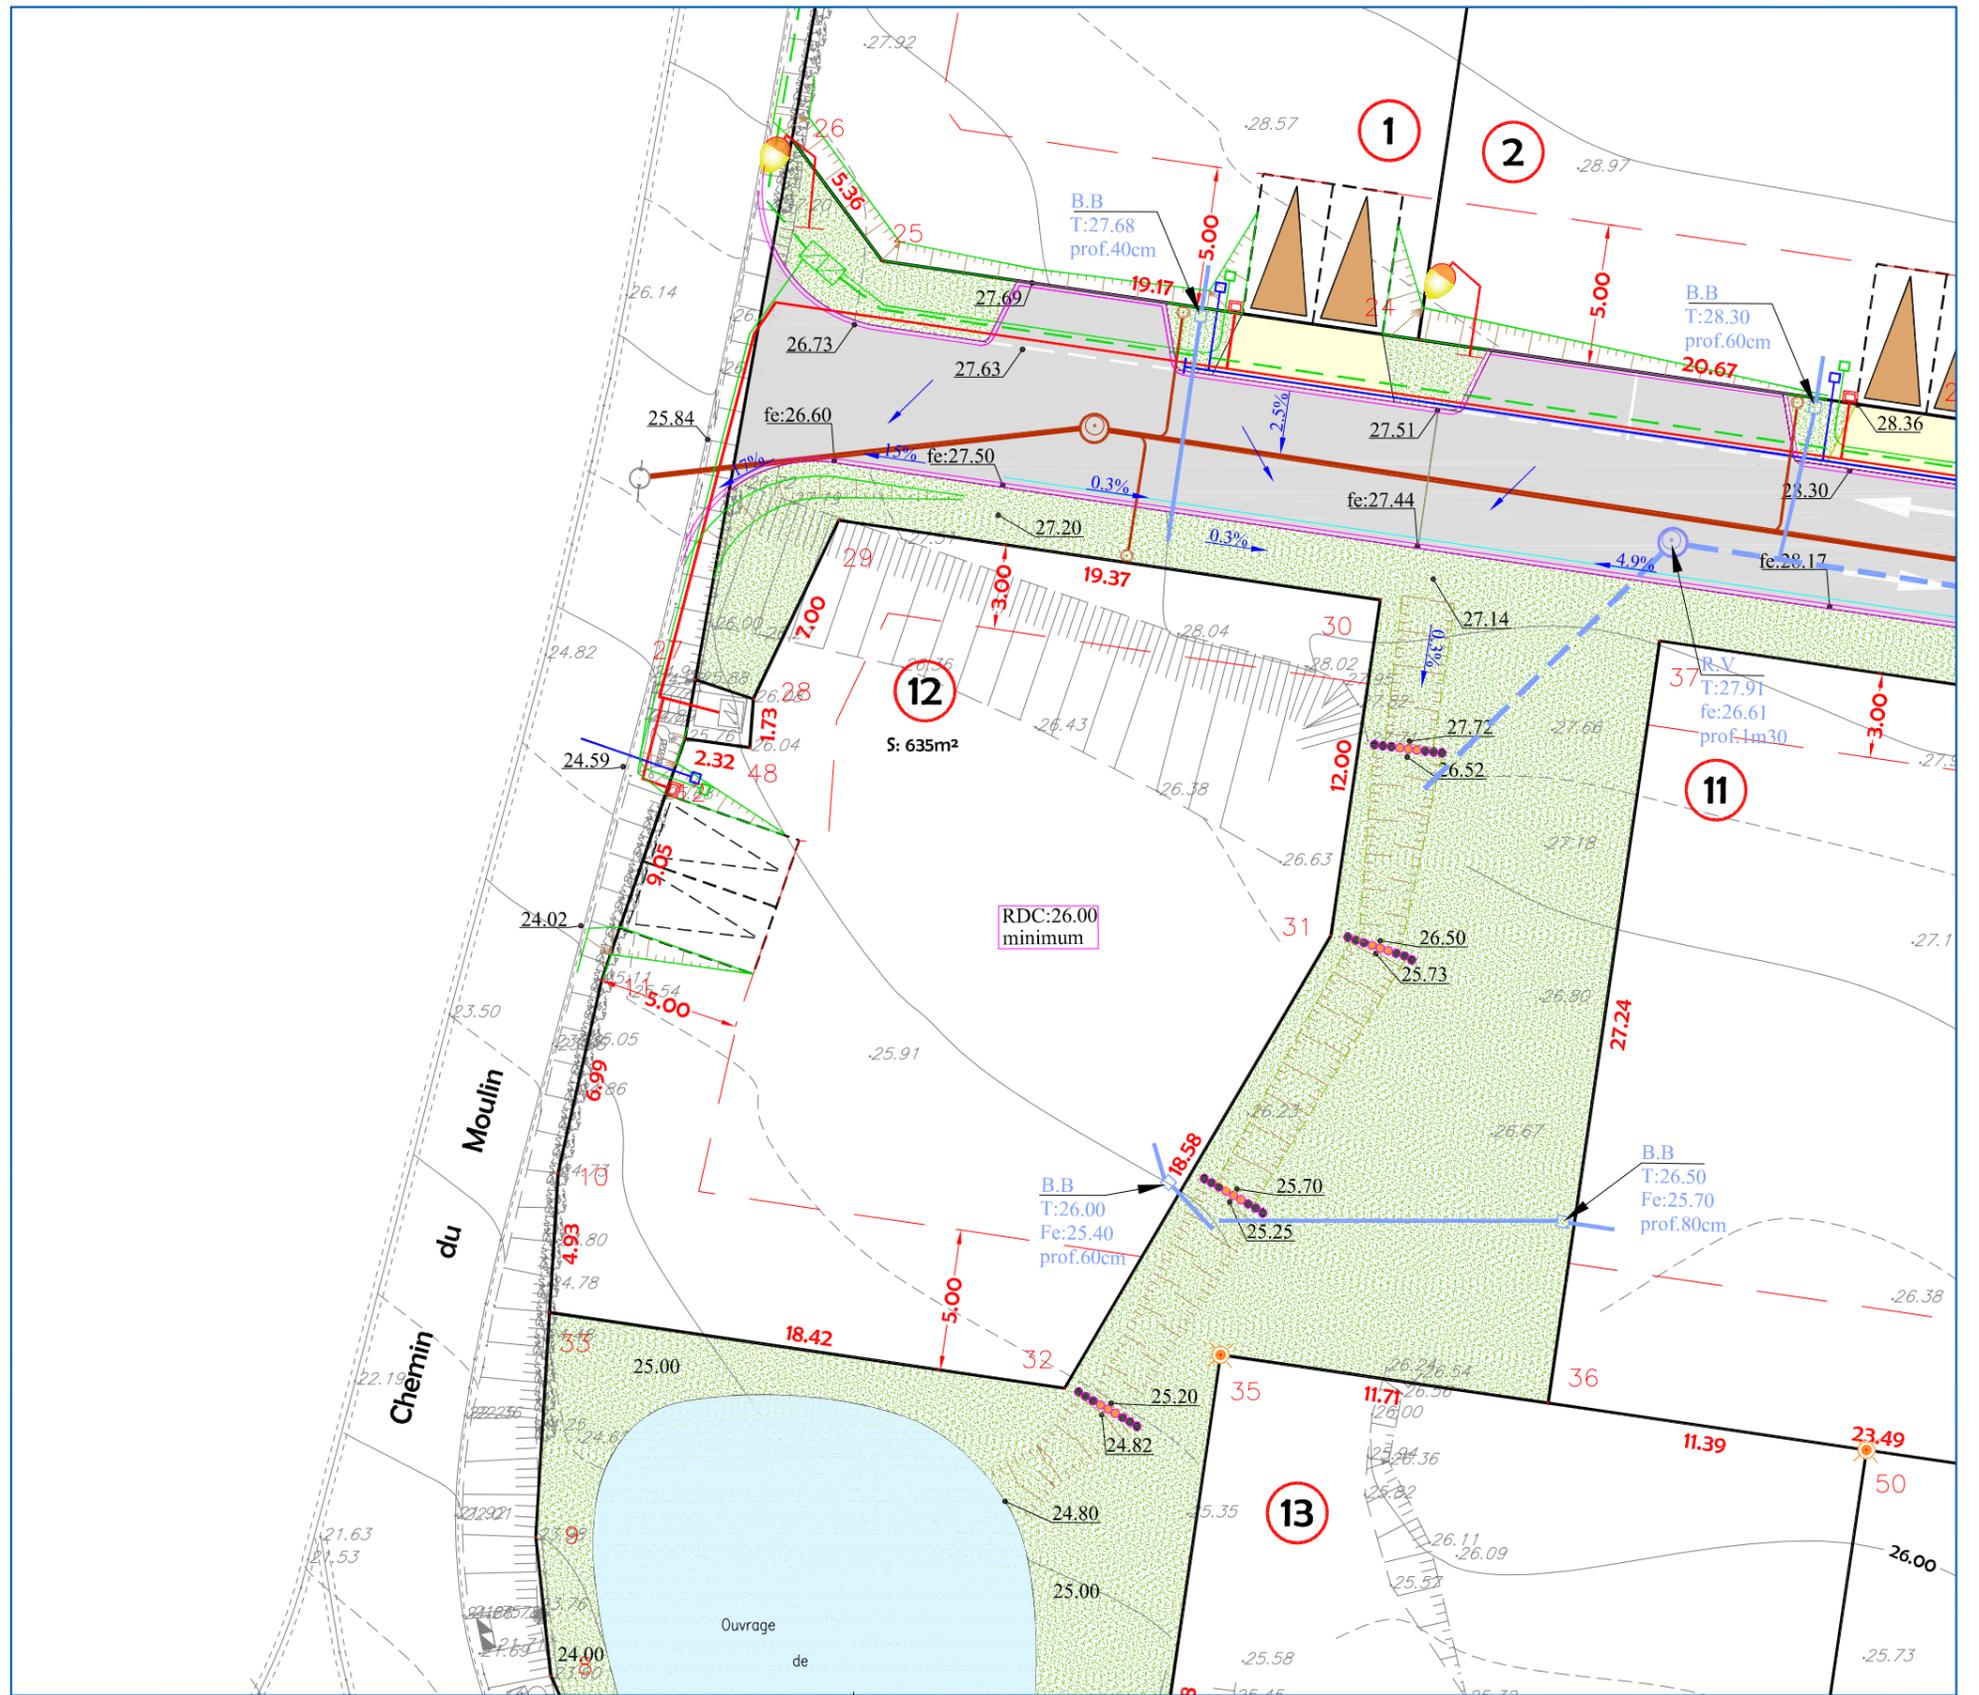

INFORMATIONS COMPLEMENTAIRES

Epanchage individuel des eaux pluviales de toitures à charge des acquéreurs.
 Les cotes de niveaux, la position des réseaux et des branchements sont données à titre indicatif et pourront être modifiées au cours des travaux.
 Seuls les plans de vente définitifs auront valeur juridique.
 Secteur soumis à l'Architecte des Bâtiments de France.



COMMUNE DE SAUCHAY
 Chemin du Moulin
 Lotissement de l'Eaulne

Dressé le : 05 Juillet 2023

Dossier: D12760