


Département de la Seine-Maritime

COMMUNE DE SAUCHAY

Lotissement de l'Eaulne

PLAN DE SITUATION

Sans Echelle

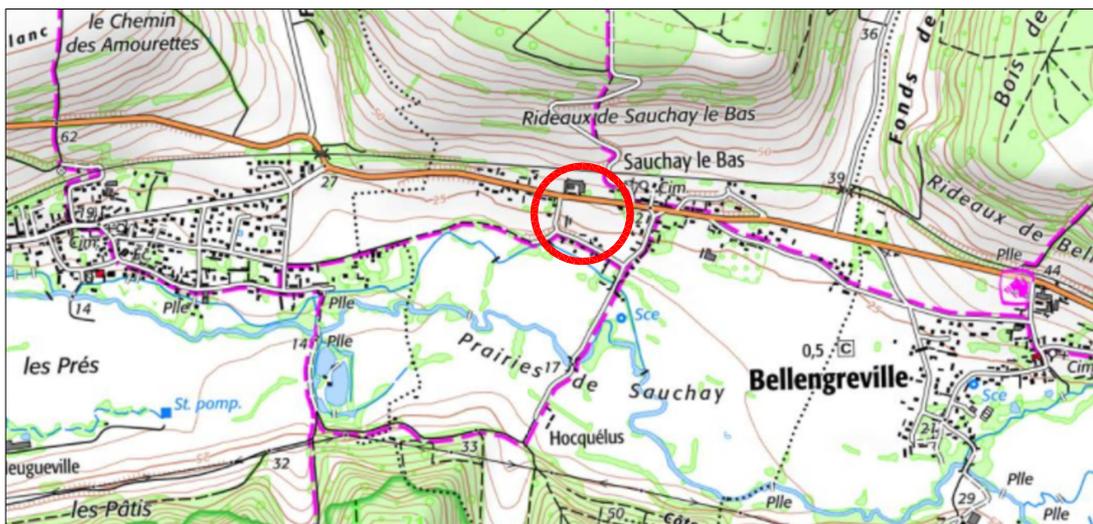

PLAN D'ENSEMBLE

Echelle: 1/2000



Dressé le : 05 Juillet 2023

Mis à jour le : 23 Février 2024

Dossier: D12760



PLAN DE VENTE PROVISOIRE - LOT 4


Echelle : 1/250



LEGENDE

- Limite de propriété
- 81.36. Altitude du terrain naturel avant travaux
- Nivellement rattaché au système NGF IGN 69 (par GPS)
- Eclairage public
- telecom
- elec.
- eau potable
- eaux usées
- eaux pluviales
- Chaussée
- Espace vert
- Béton désactivé
- Localisation de l'entrée charretière avec place de stationnement (2 x 2m50) à réaliser par l'acquéreur (recul de portail 5m00 obligatoire)
- 5.00 Zone constructible
- Distance minimale d'implantation par rapport à la limite

0 2 4 6 8 10 mètres

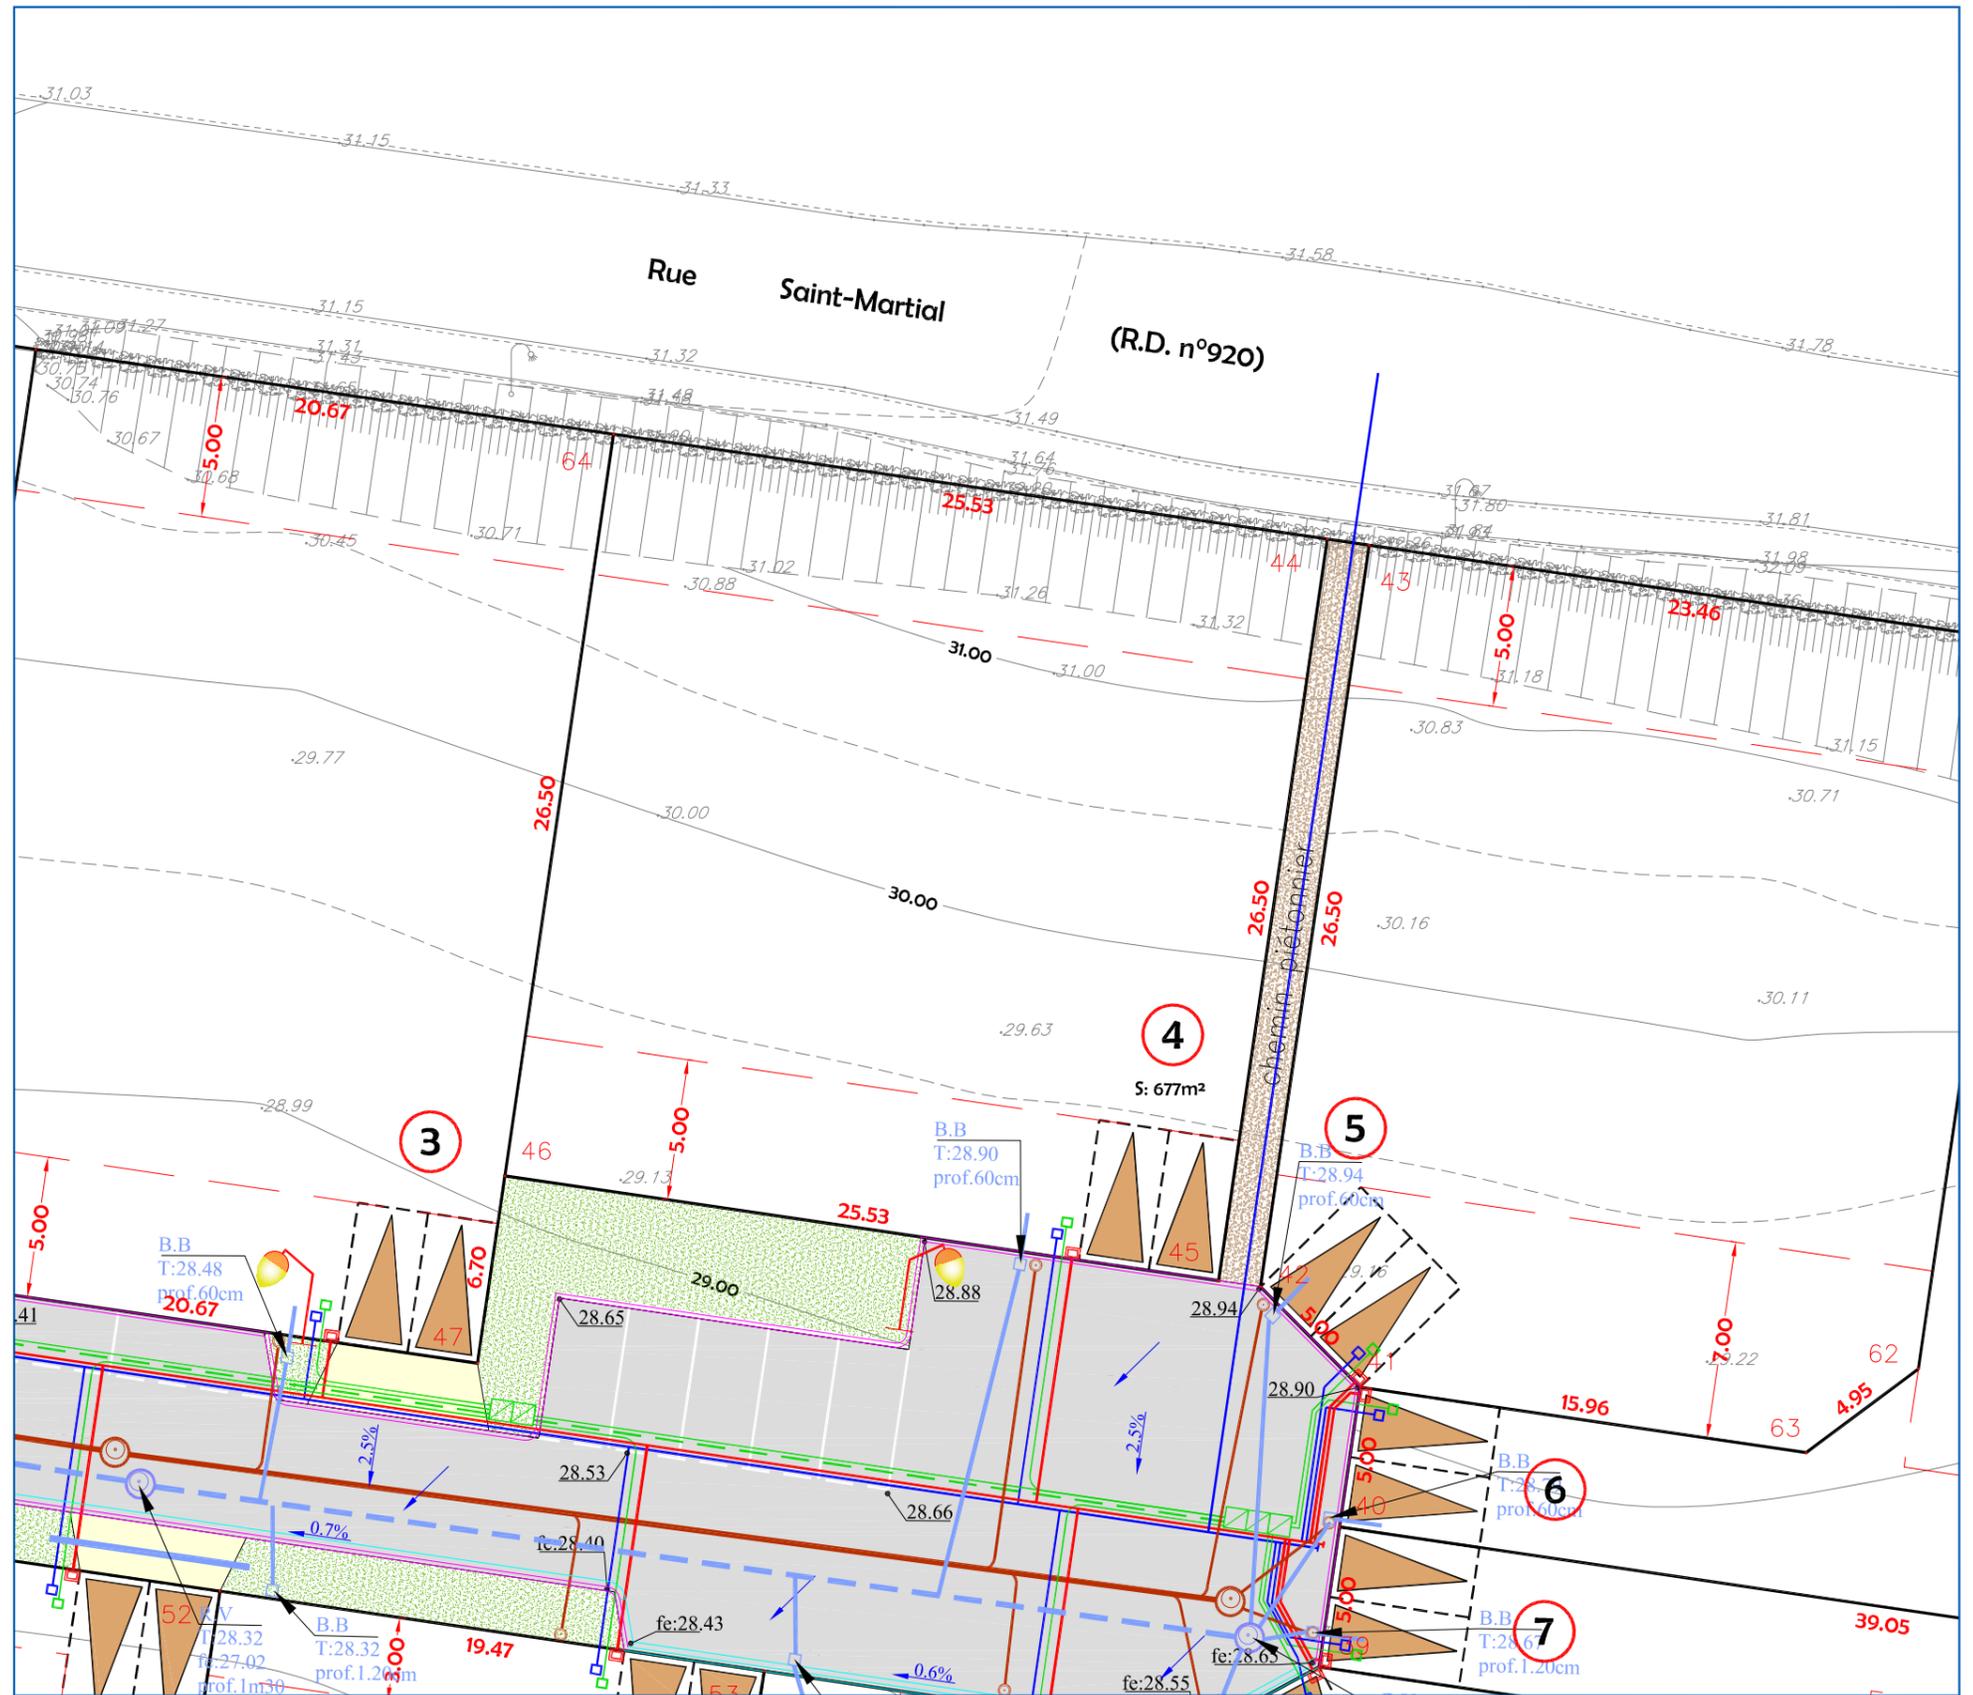

INFORMATIONS COMPLEMENTAIRES

Les cotes de niveaux, la position des réseaux et des branchements sont données à titre indicatif et pourront être modifiées au cours des travaux. Seuls les plans de vente définitifs auront valeur juridique. Secteur soumis à l'Architecte des Bâtiments de France.



COMMUNE DE SAUCHAY
Chemin du Moulin
Lotissement de l'Eaulne

Dressé le : 05 Juillet 2023

Modifié le : 30 Janvier 2025

Dossier: D12760