


Rue de la Minière
Boulevard Nicolas Thiesse
"RESIDENCE DE LA REINETTE"

DOCUMENT PROVISOIRE Lot n°29

PLAN DE SITUATION

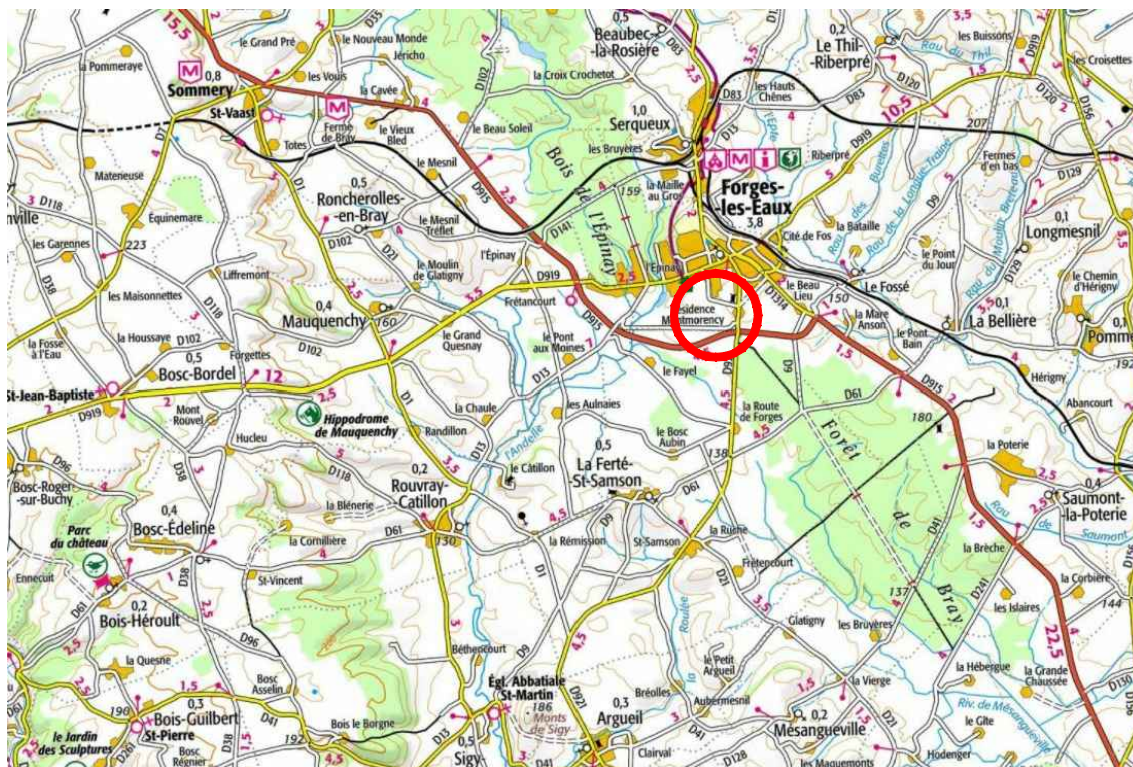

PLAN D'ENSEMBLE



DOCUMENT PROVISOIRE Lot n°29

GE360 SANTUS JUMENTIER QUINIOU LEMOINE
ZAC Plaine de la Ronce, 1042 Rue Augustin FRESNEL 76230 BOIS GUILLAUME
TEL : 02-35-70-54-60 FAX : 02-35-15-28-45 E-MAIL : geometres@ge360.fr

FORGES LES EAUX -76-
Rue de la Minière
Boulevard Nicolas Thiessé
"RESIDENCE DE LA REINETTE"
RJP-BIENS-IMMO
BG26579





Les cotes de niveaux , la position des réseaux et des branchements
sont données a titre indicatif et pourront être modifiées au cours des travaux

Seuls les plans de vente définitifs auront valeur juridique


Juillet 2025



LEGENDE

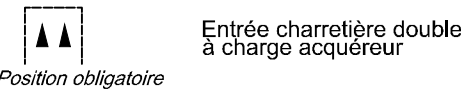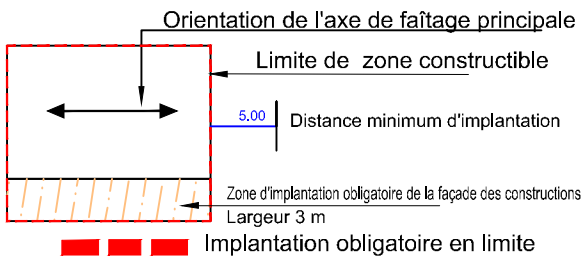

- Branchement Eaux Usées
- Branchement réseaux divers
- Candélabres (Position indicative)
- Espace vert
- Enrobé noir
- Béton
- Sable stabilisé
- Merlon planté d'arbres
d'essence locale avec
avec servitude de maintien et d'entretien
- Arbre à planter d'essence locale
(Position indicative)
- Noüe

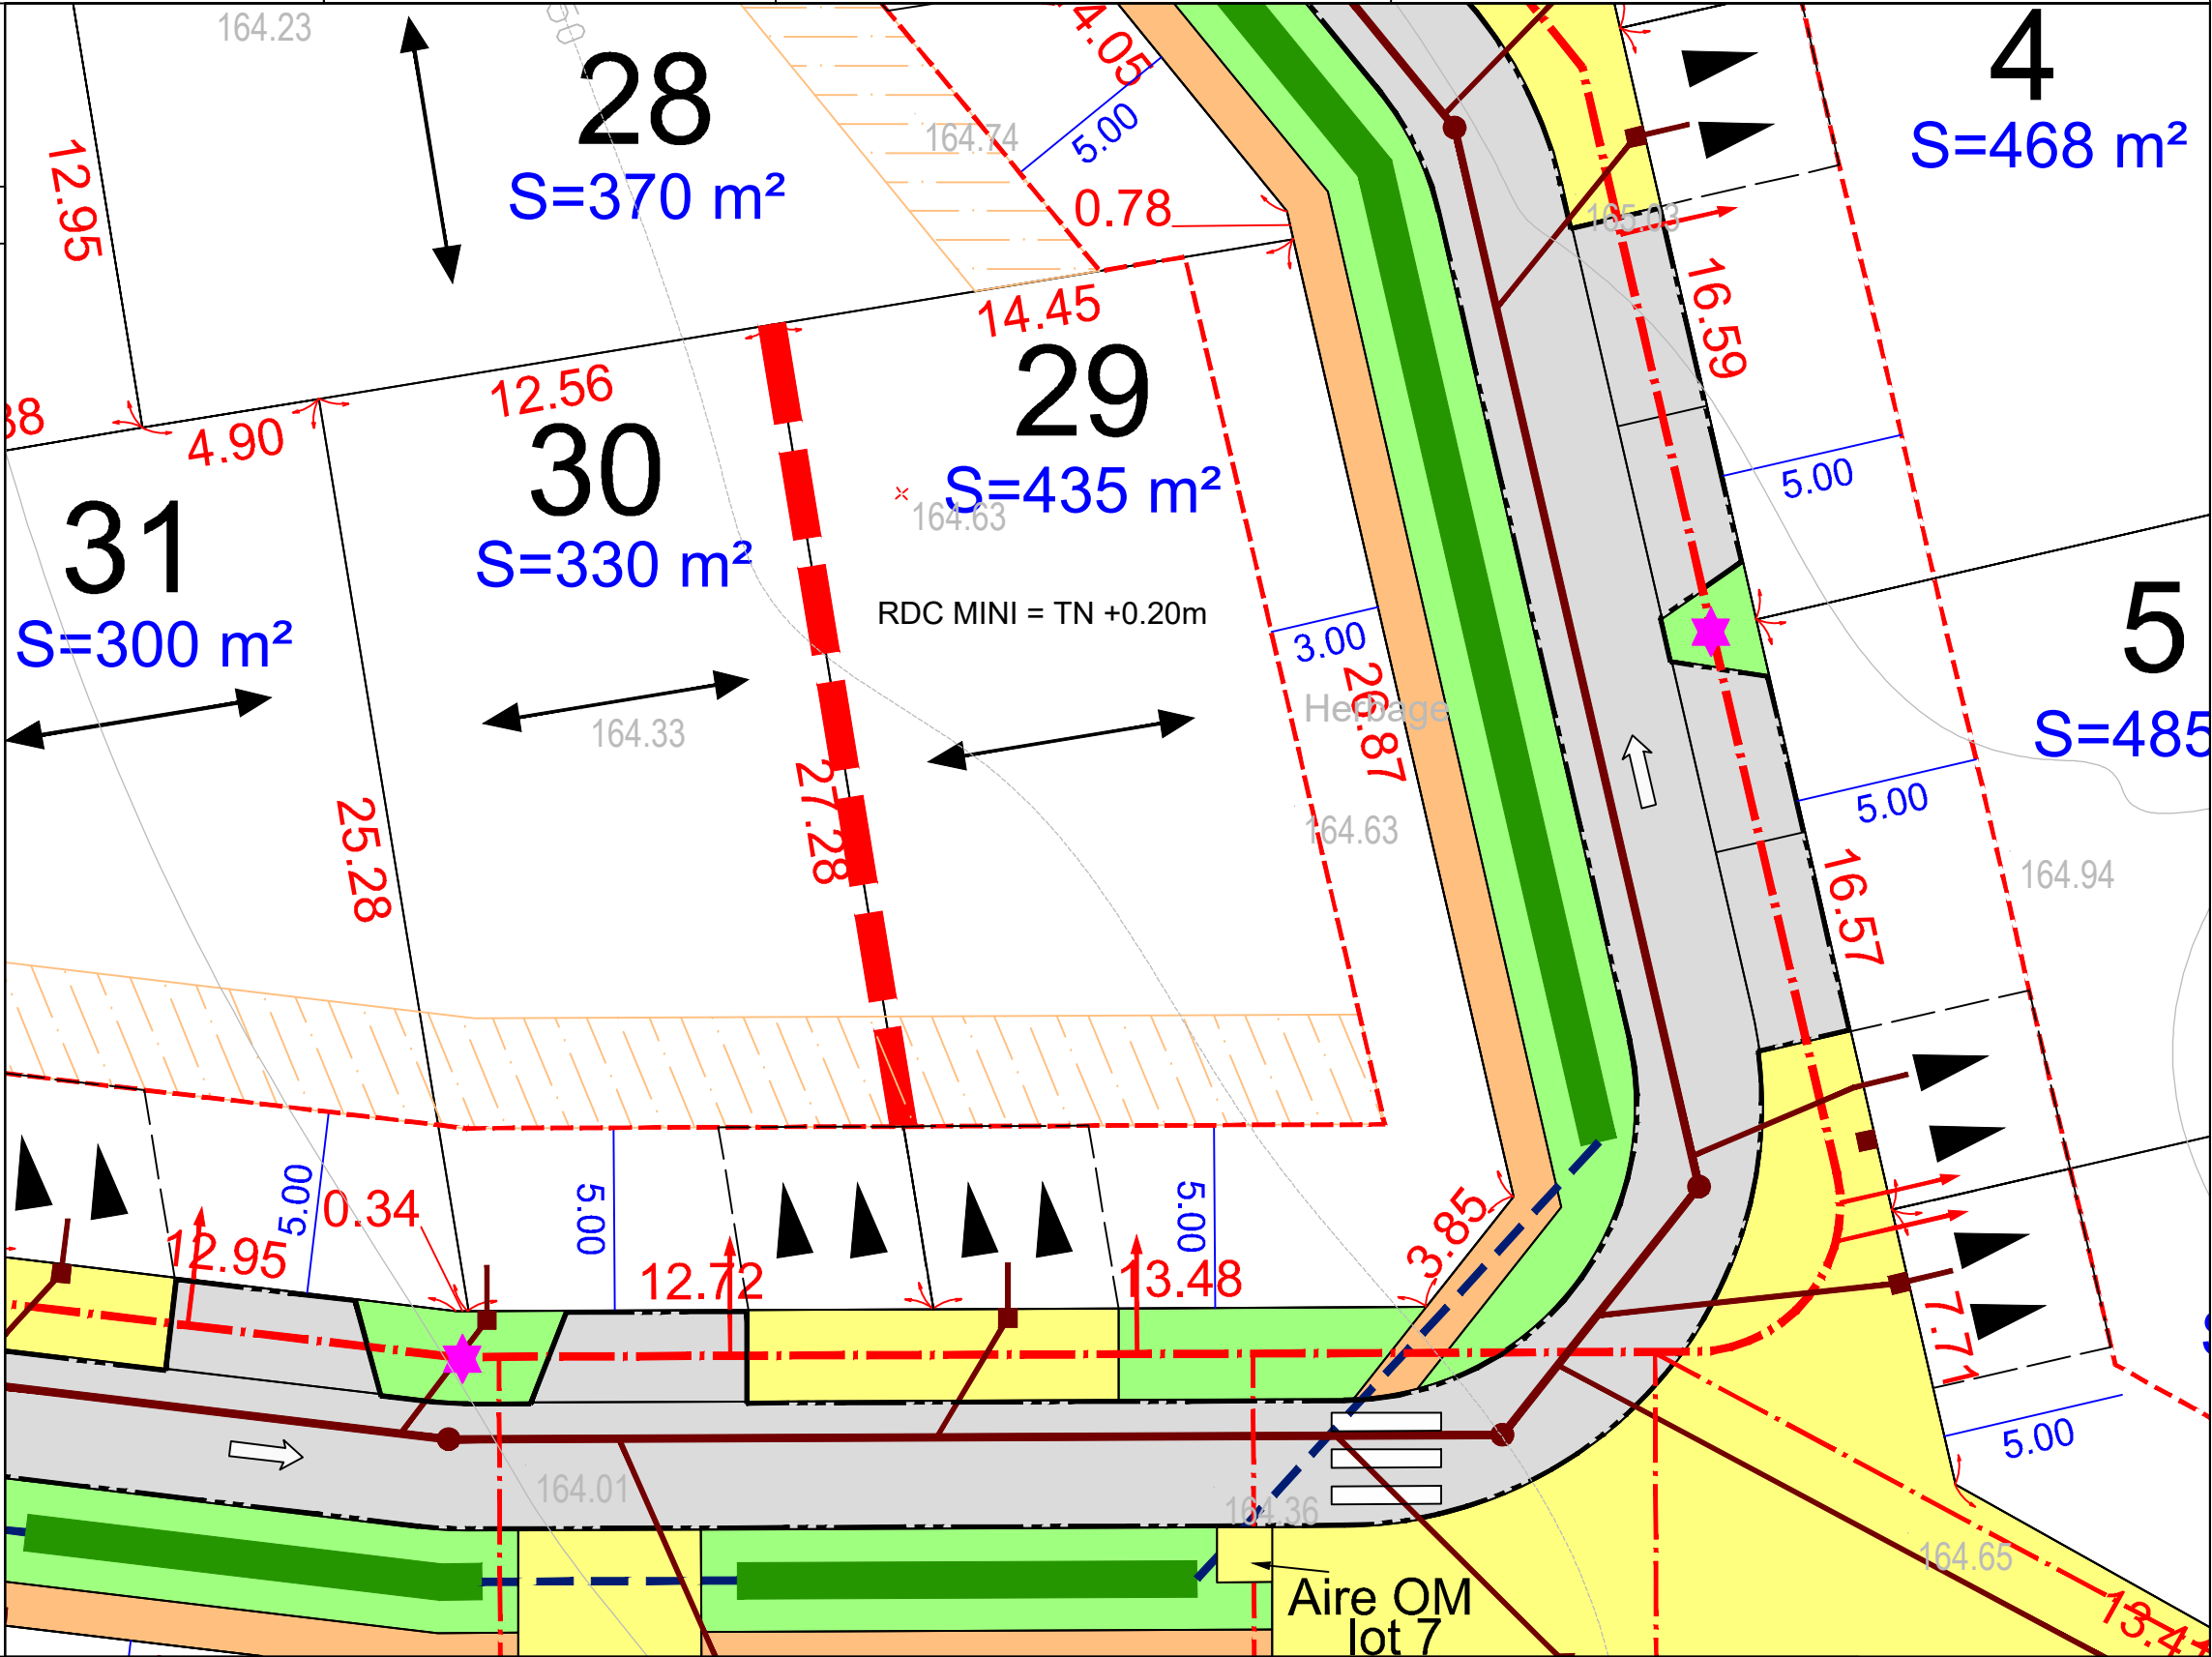

Nota : - Epandage des EP individuel sur la parcelle à charge des acquéreurs

Les surfaces indiquées ne seront définitives qu'après bornage des lots

Echelle : 1/200