


Rue de la Minière  
 Boulevard Nicolas Thiesse  
**"RESIDENCE DE LA REINETTE"**

*DOCUMENT PROVISOIRE Lot n°8*

**PLAN DE SITUATION**

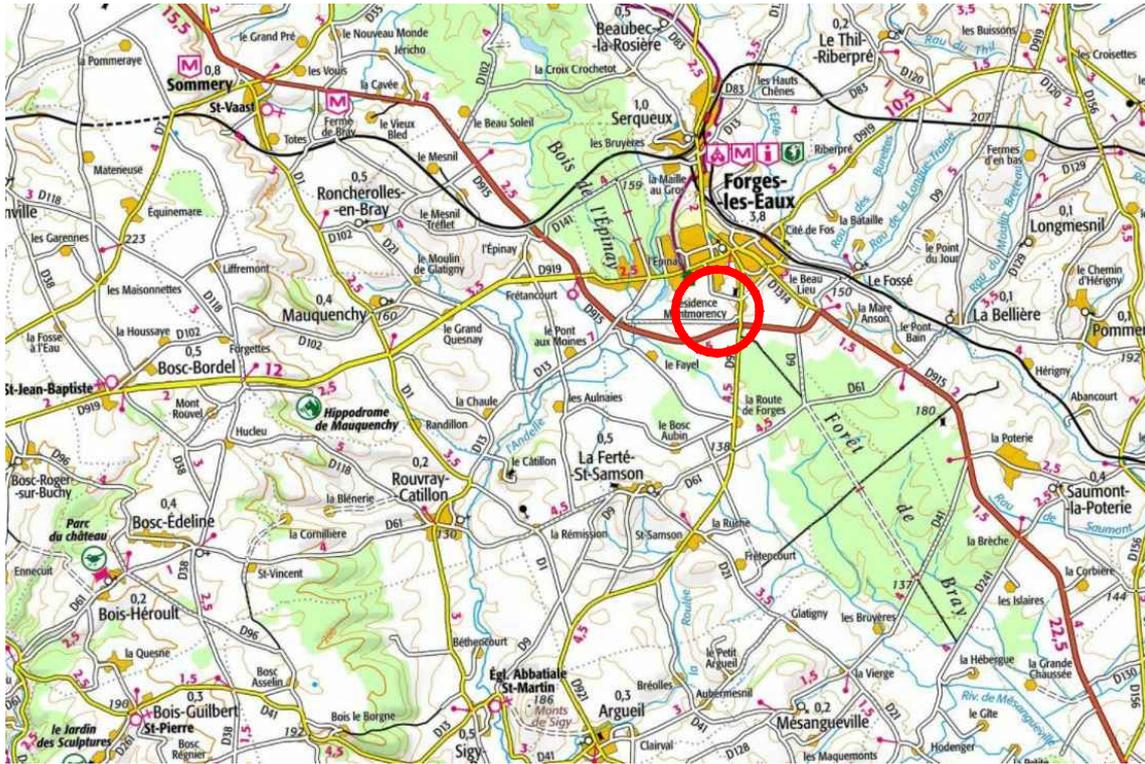

**PLAN D'ENSEMBLE**



# DOCUMENT PROVISOIRE Lot n°8

GE360 SANTUS JUMENTIER QUINIOU LEMOINE  
 ZAC Plaine de la Ronce, 1042 Rue Augustin FRESNEL 76230 BOIS GUILLAUME  
 TEL : 02-35-70-54-60 FAX : 02-35-15-28-45 E-MAIL : geometres@ge360.fr

FORGES LES EAUX -76-  
 Rue de la Minière  
 Boulevard Nicolas Thiéssé  
 "RESIDENCE DE LA REINETTE"  
 RJP-BIENS-IMMO  
 BG26579





Les cotes de niveaux, la position des réseaux et des branchements sont données à titre indicatif et pourront être modifiées au cours des travaux

Seuls les plans de vente définitifs auront valeur juridique


Juillet 2025



## LEGENDE

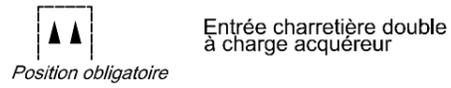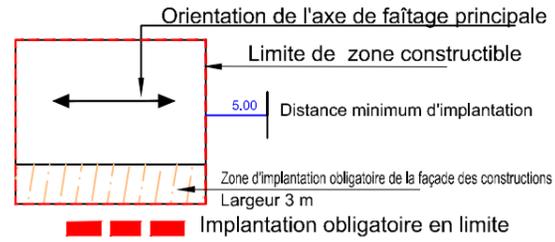

- Branchement Eaux Usées
- Branchement réseaux divers
- Candélabres (Position indicative)
- Espace vert (Chemin piéton)
- Enrobé noir
- Béton
- Sable stabilisé
- Merlon planté d'arbres d'essence locale
- Arbre à planter d'essence locale (Position indicative)
- Noue

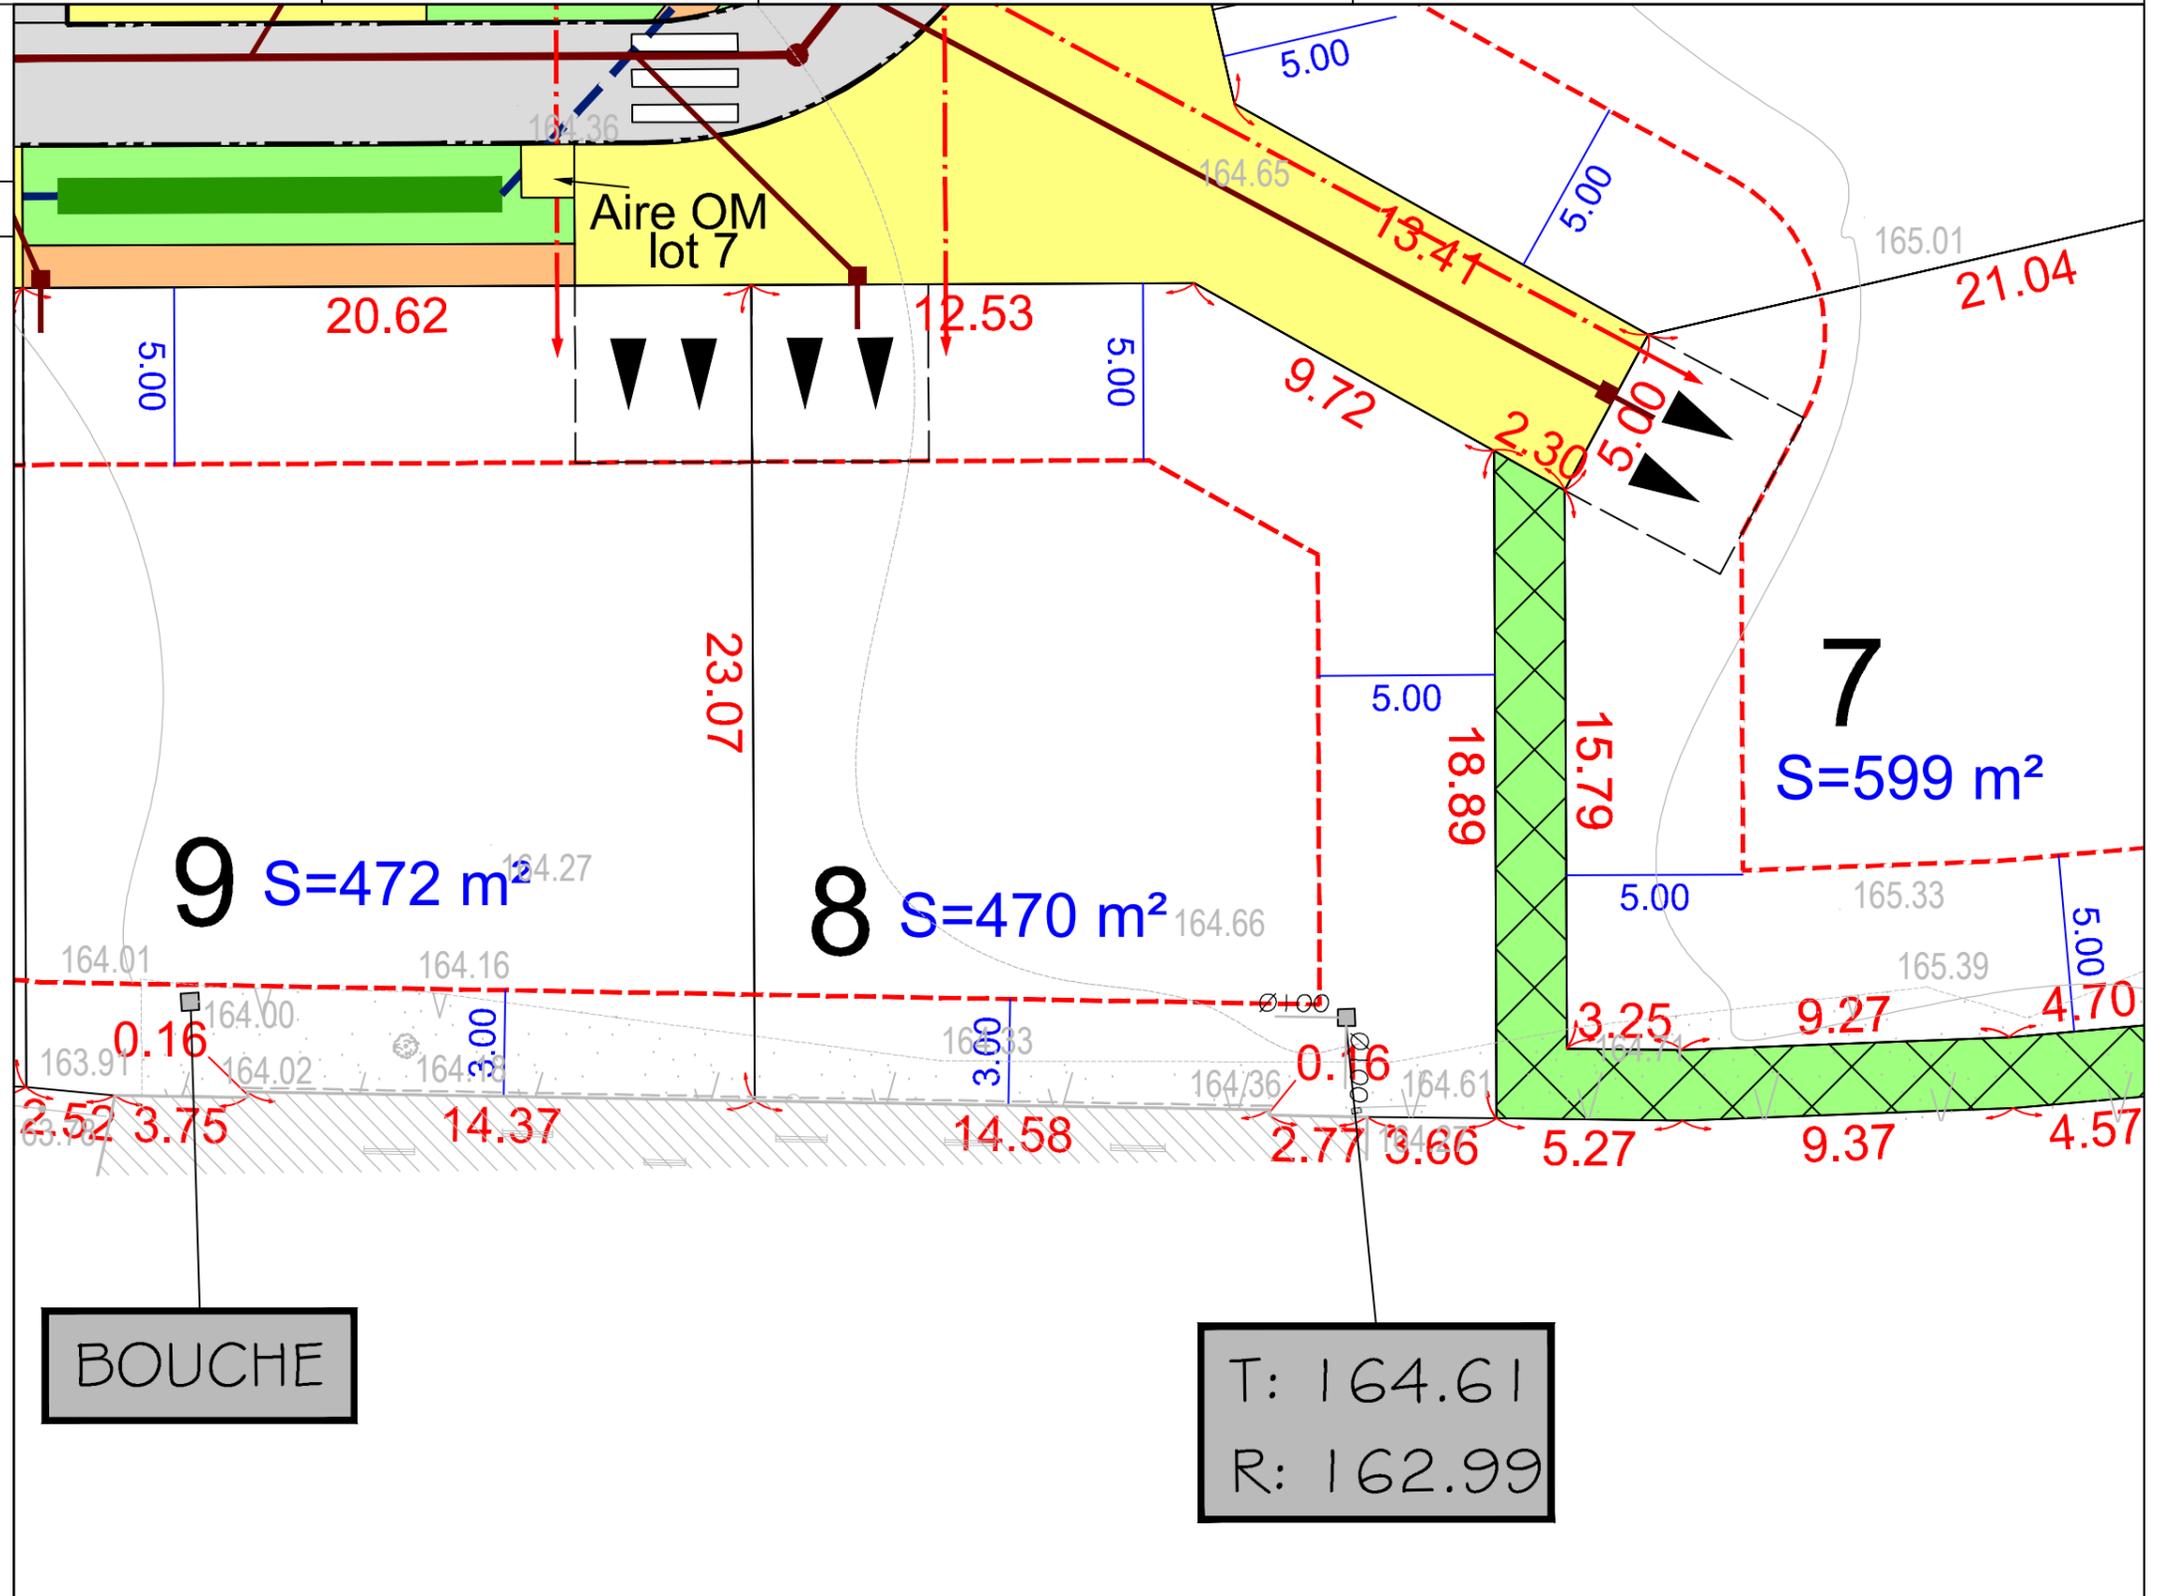

Nota : - Epandage des EP individuel sur la parcelle à charge des acquéreurs

Les surfaces indiquées ne seront définitives qu'après bornage des lots

Echelle : 1/200