



### DOCUMENT PROVISOIRE Lot n°3

### PLAN DE SITUATION

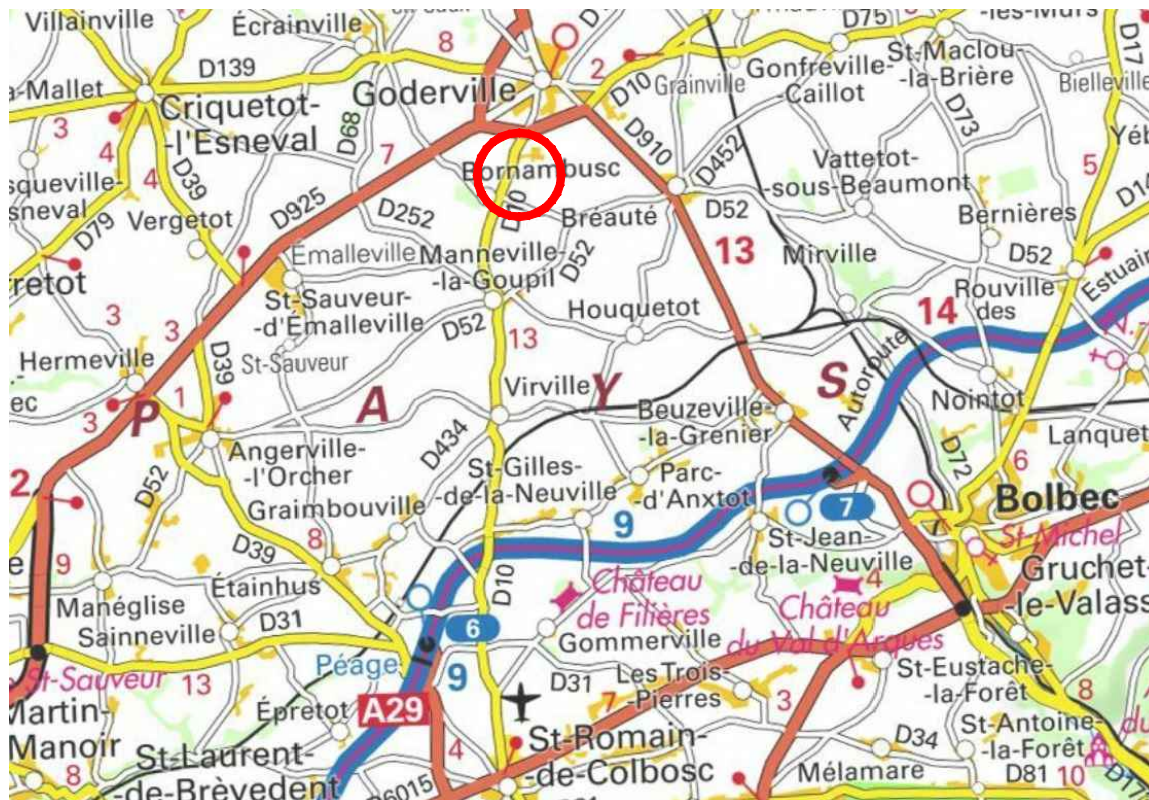

### PLAN D'ENSEMBLE

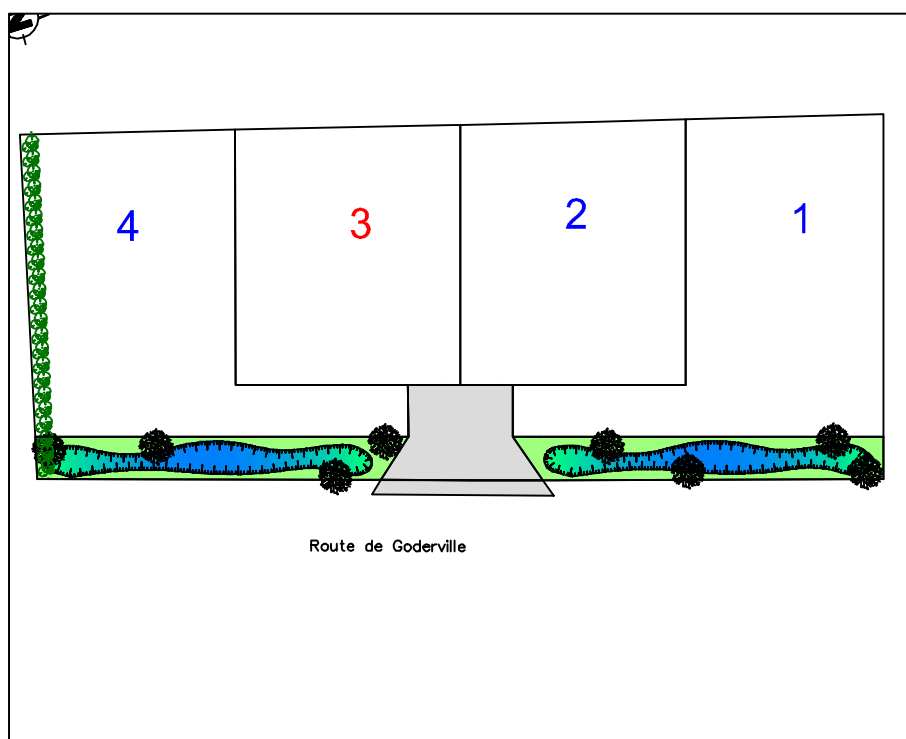

**DOCUMENT PROVISOIRE Lot n°3**

GE360 SANTUS JUMENTIER QUINIOU LEMOINE  
ZAC Plaine de la Ronce, 1042 Rue Augustin FRESNEL 76230 BOIS GUILLAUME  
TEL : 02-35-70-54-60 FAX : 02-35-15-28-45 E-MAIL : [geometres@ge360.fr](mailto:geometres@ge360.fr)

**BORNAMBUSC - 76 -**  
*Route de Goderville*

RAY-IMMO  
BG26578





*Les cotes de niveaux , la position des réseaux et des branchements  
sont données a titre indicatif et pourront être modifiées au cours des travaux*

*Seuls les plans de vente définitifs auront valeur juridique*

*Juillet 2025*



## LEGENDE

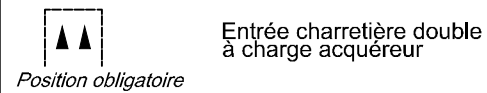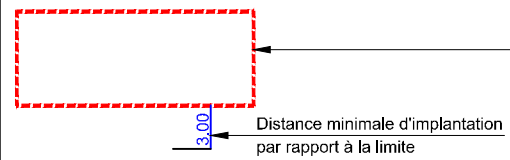

 Branchement Eaux Usées

→ Branchement réseaux divers


 Espace vert

 Enrobé noir



Bassin d'infiltration

 Merlon planté  
avec servitude de maintien et d'entretien

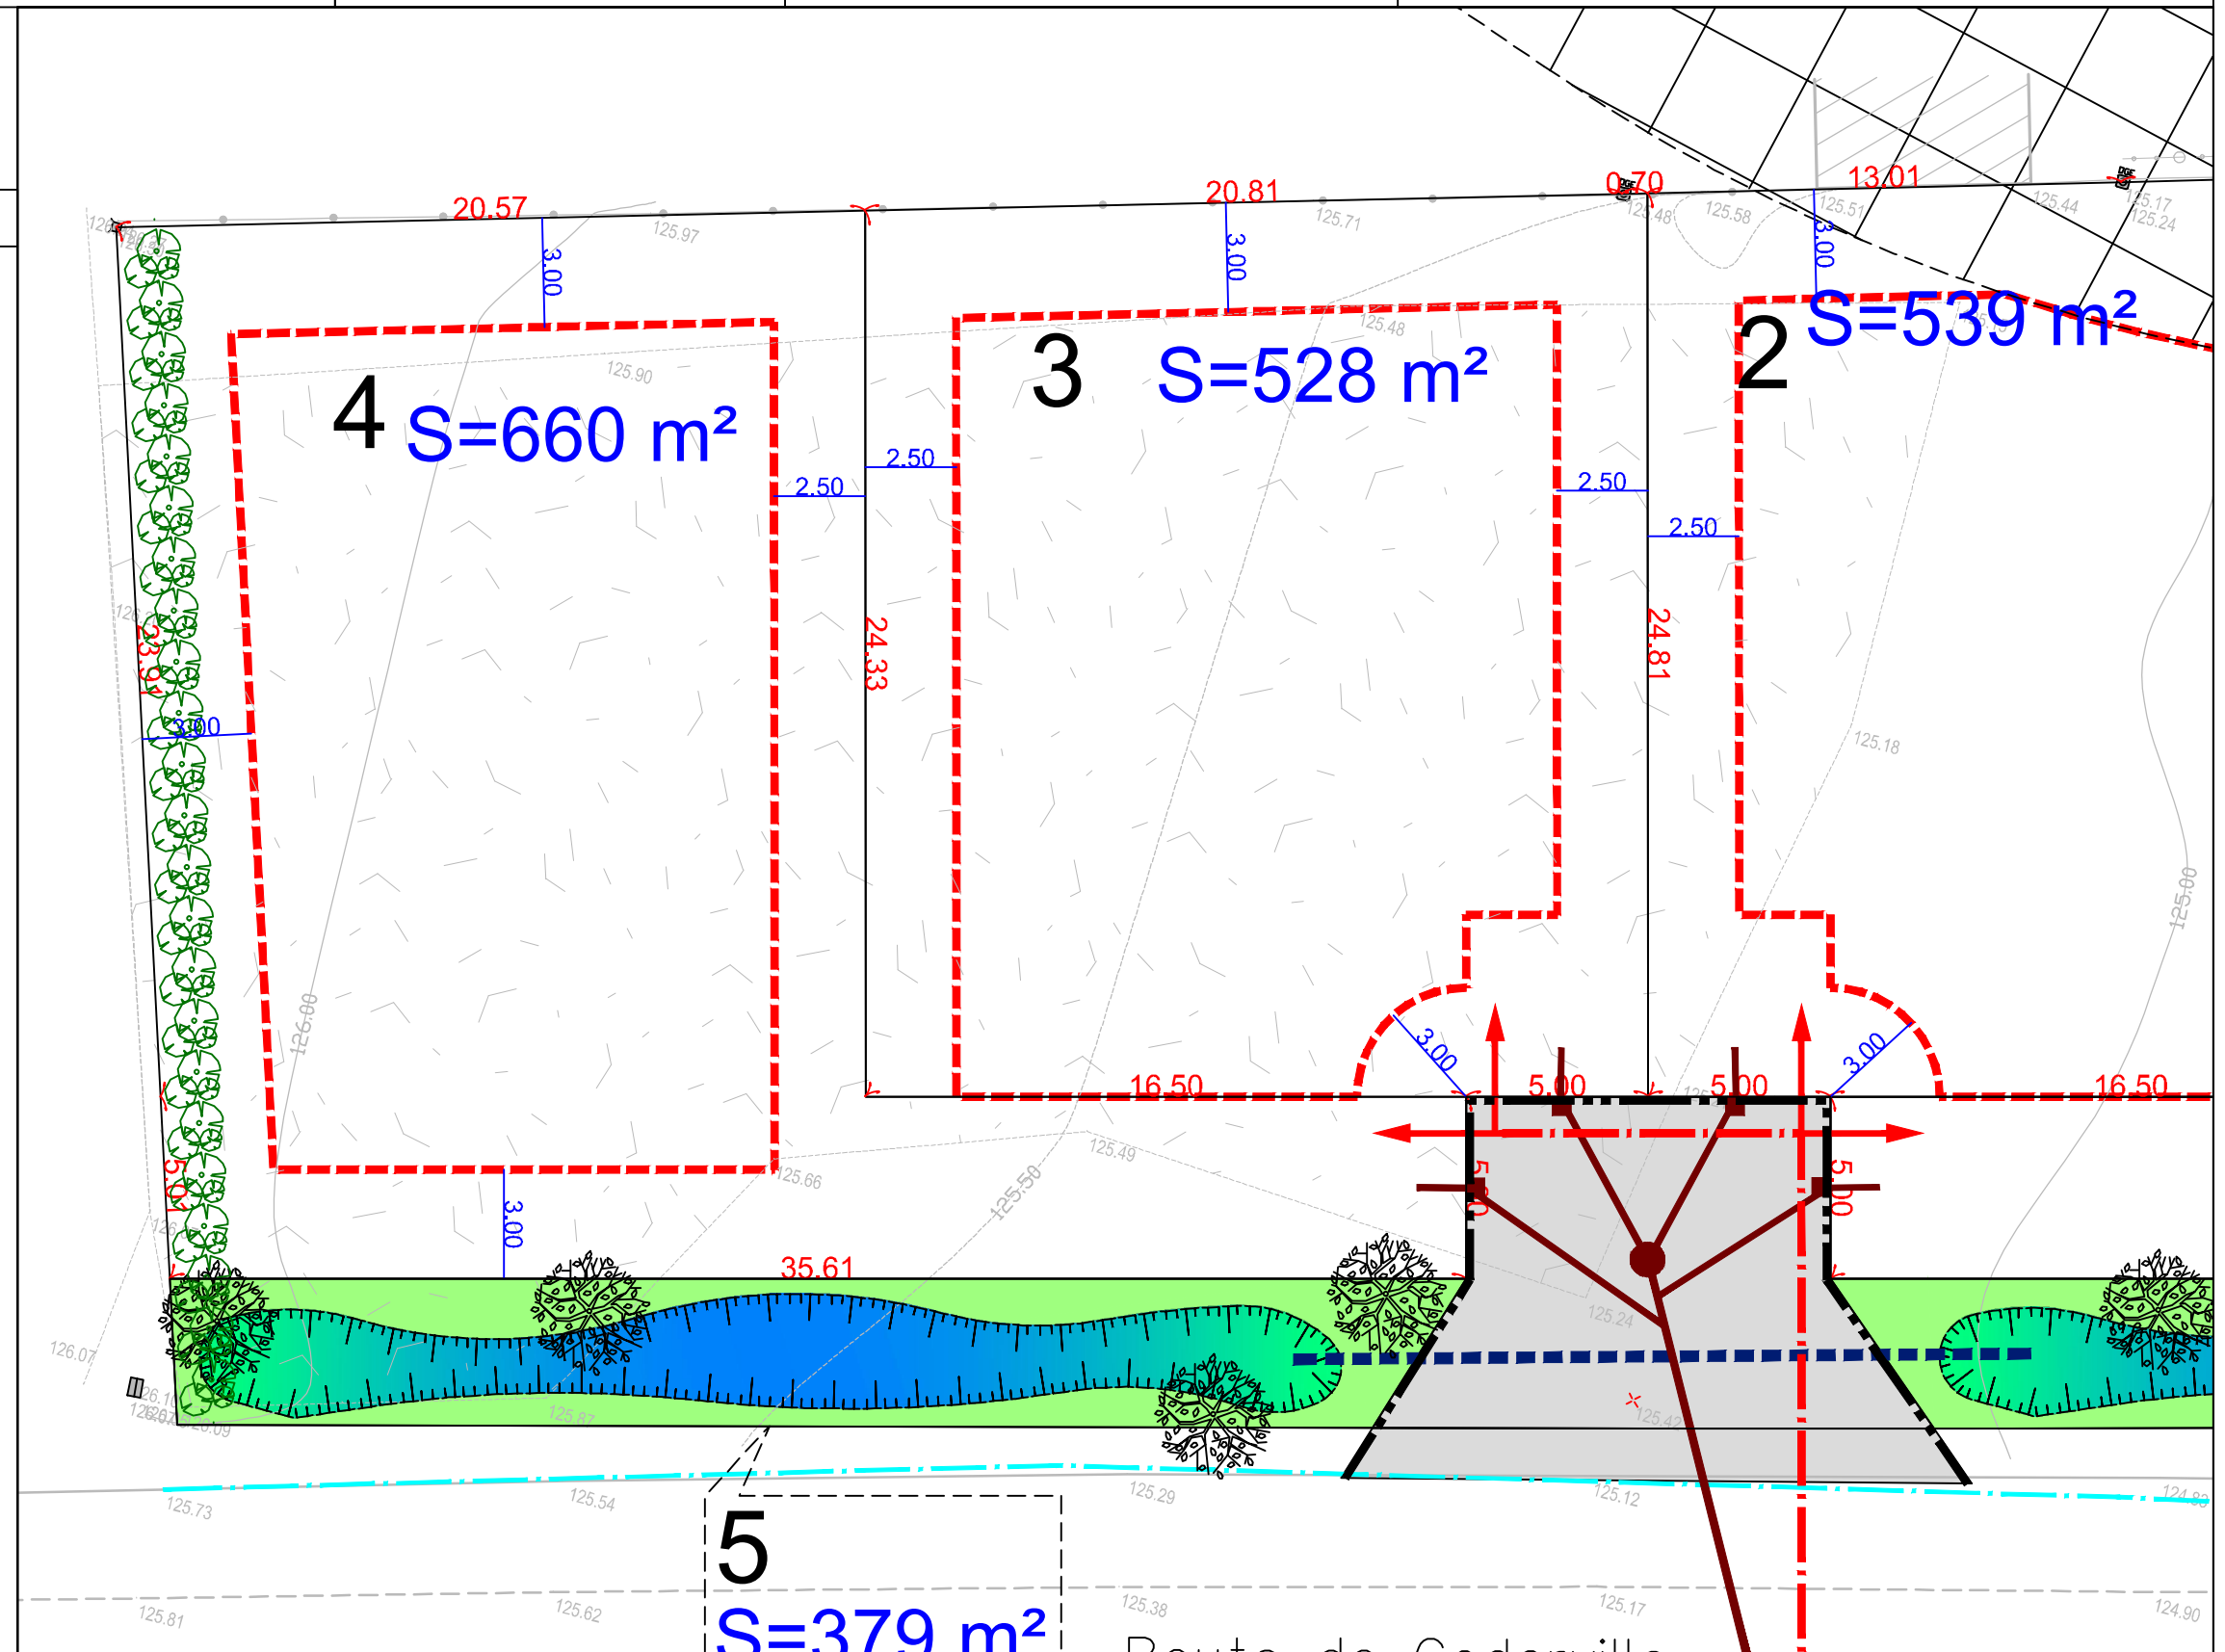

Nota : - Epandage des EP individuel sur la parcelle à charge des acquéreurs

*Les surfaces indiquées ne seront définitives qu'après bornage des lots*

Echelle : 1/200