



DOCUMENT PROVISOIRE Lot n°4

PLAN DE SITUATION

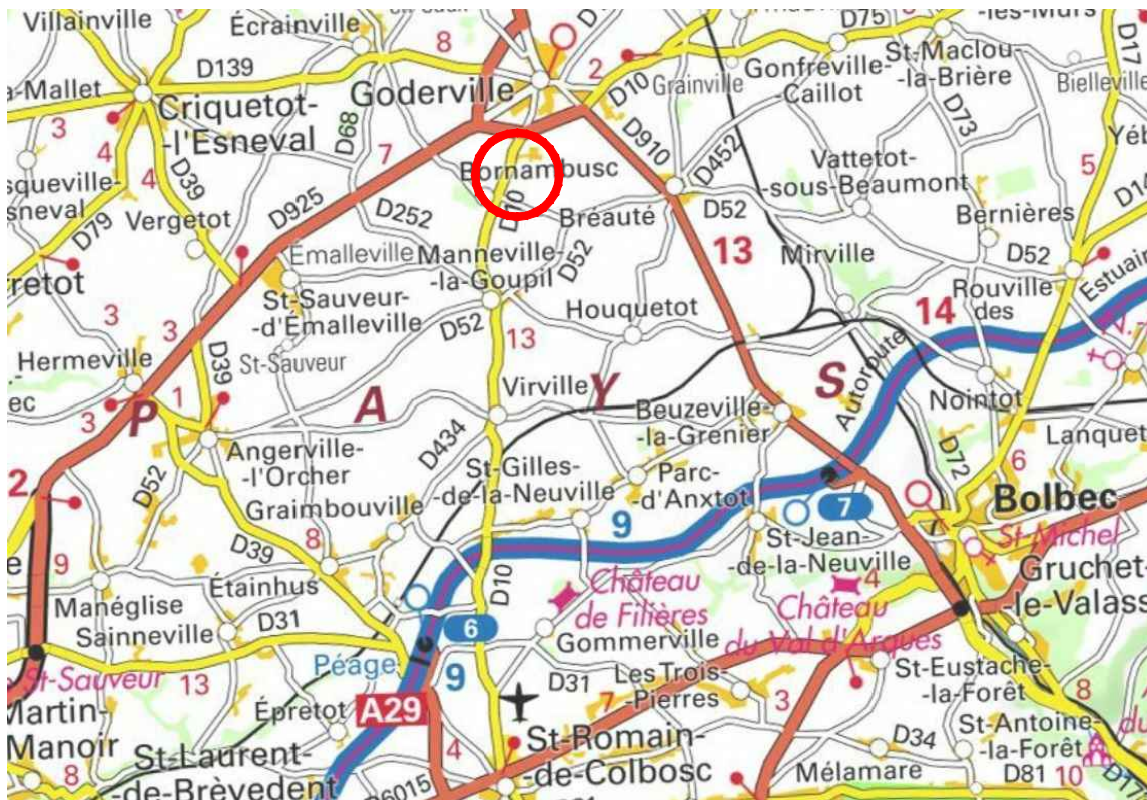

PLAN D'ENSEMBLE

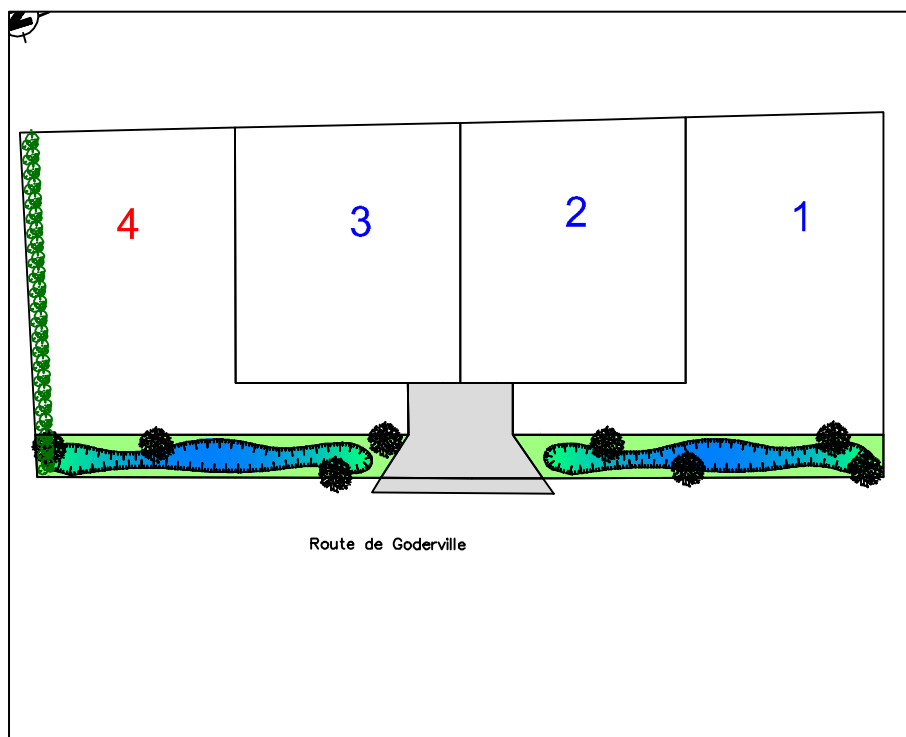

DOCUMENT PROVISOIRE Lot n°4

GE360 SANTUS JUMENTIER QUINIOU LEMOINE
ZAC Plaine de la Ronce, 1042 Rue Augustin FRESNEL 76230 BOIS GUILLAUME
TEL : 02-35-70-54-60 FAX : 02-35-15-28-45 E-MAIL : geometres@ge360.fr

BORNAMBUSC - 76 -
Route de Goderville

RAY-IMMO
BG26578



Les cotes de niveaux , la position des réseaux et des branchements
sont données a titre indicatif et pourront être modifiées au cours des travaux

Seuls les plans de vente définitifs auront valeur juridique

Juillet 2025



LEGENDE

- 

Distance minimale d'implantation
par rapport à la limite
- 

Entrée charretière double
à charge acquéreur

Position obligatoire
- 

Branchement Eaux Usées
- 


Branchement réseaux divers
- 

Espace vert
- 

Enrobé noir
- 

Bassin d'infiltration
- 

Merlon planté
avec servitude de maintien et d'entretien

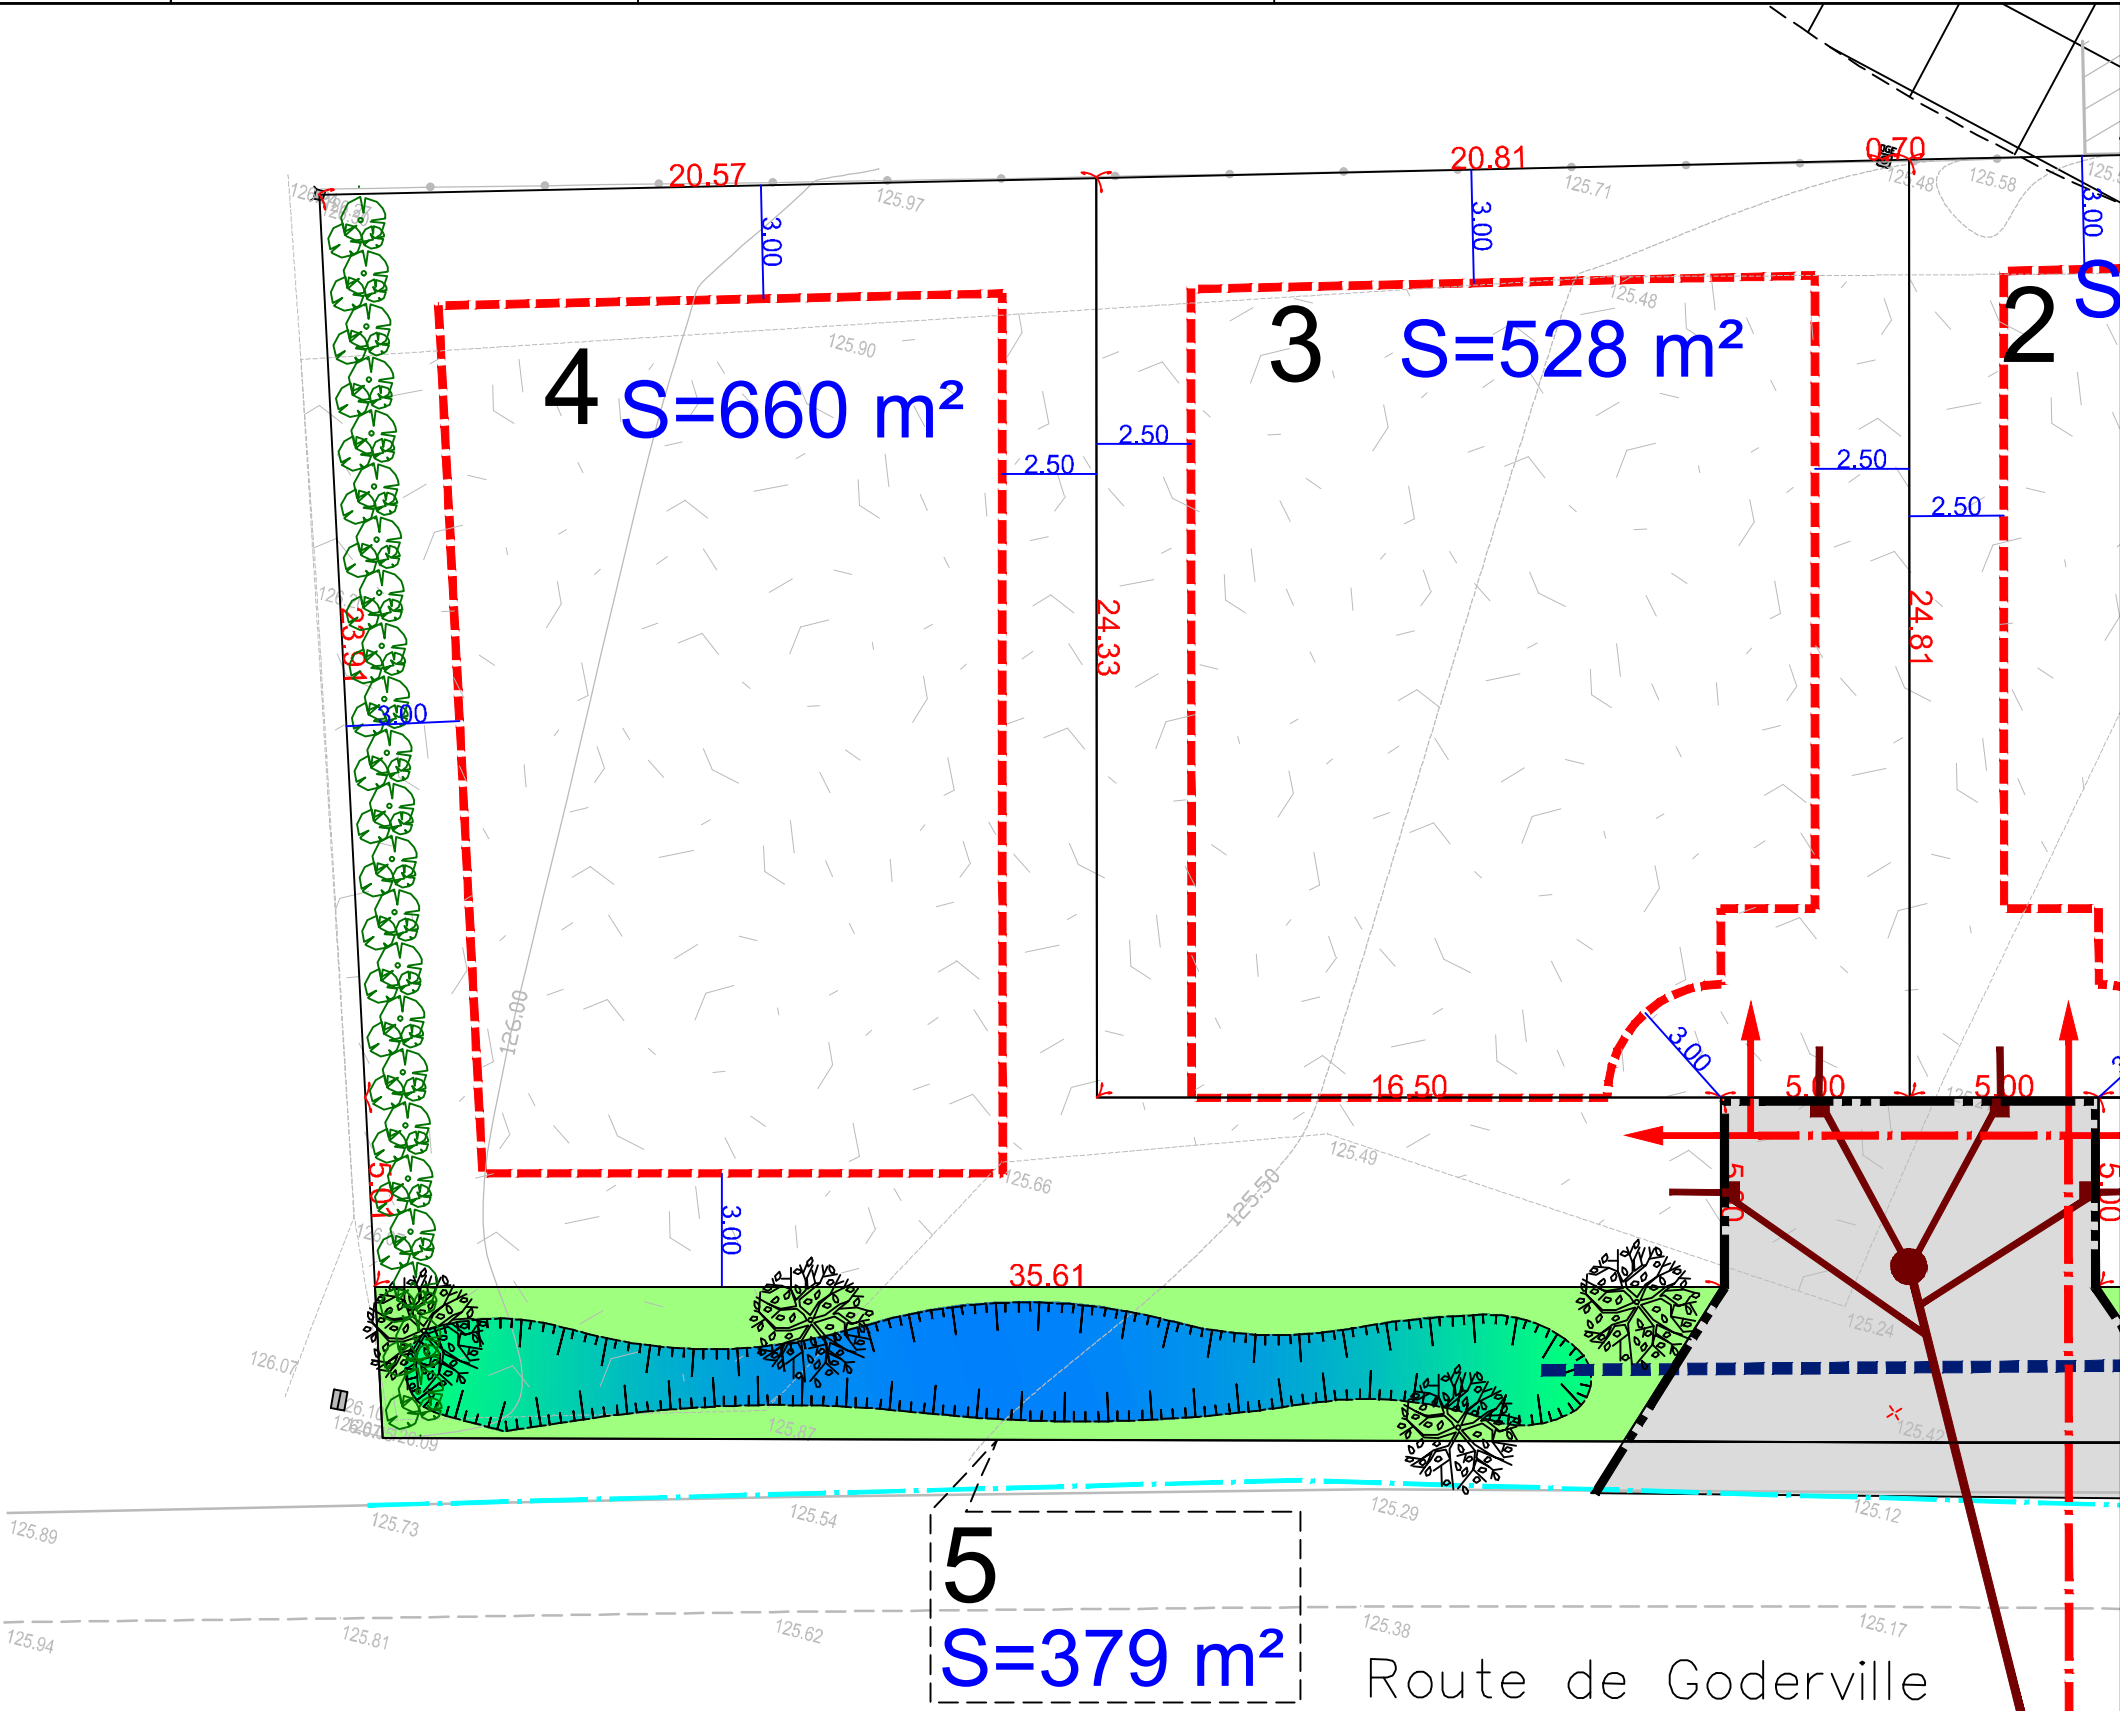

Nota : - Epandage des EP individuel sur la parcelle à charge des acquéreurs

Les surfaces indiquées ne seront définitives qu'après bornage des lots

Echelle : 1/200