

VALLIQUERVILLE -76-

La Vieille Route

Route d'Allouville-Bellefosse

Les Champs Bleus

Plan de vente définitif lot n° 27

Maître d'ouvrage :



2 Place Aristide Briand 76960 Notre Dame de
Bondeville

Maître d'œuvre et géomètre :



BUREAU D'ÉTUDES VRD

ROUEN - PARIS

Benoit SANTUS
Olivier JUMENTIER
Erwan QUINIOU
Aurélien FOUCHER

ZAC Plaine de la Ronce
1042 rue Augustin Fresnel 76230 Bois Guillaume
Tél 02 35 70 54 60 Fax 02 35 15 28 45
geometres@ge360.fr


VALLIQUERVILLE -76-

La Vieille Route

Route d'Allouville-Bellefosse

Les Champs Bleus

PLAN DE SITUATION

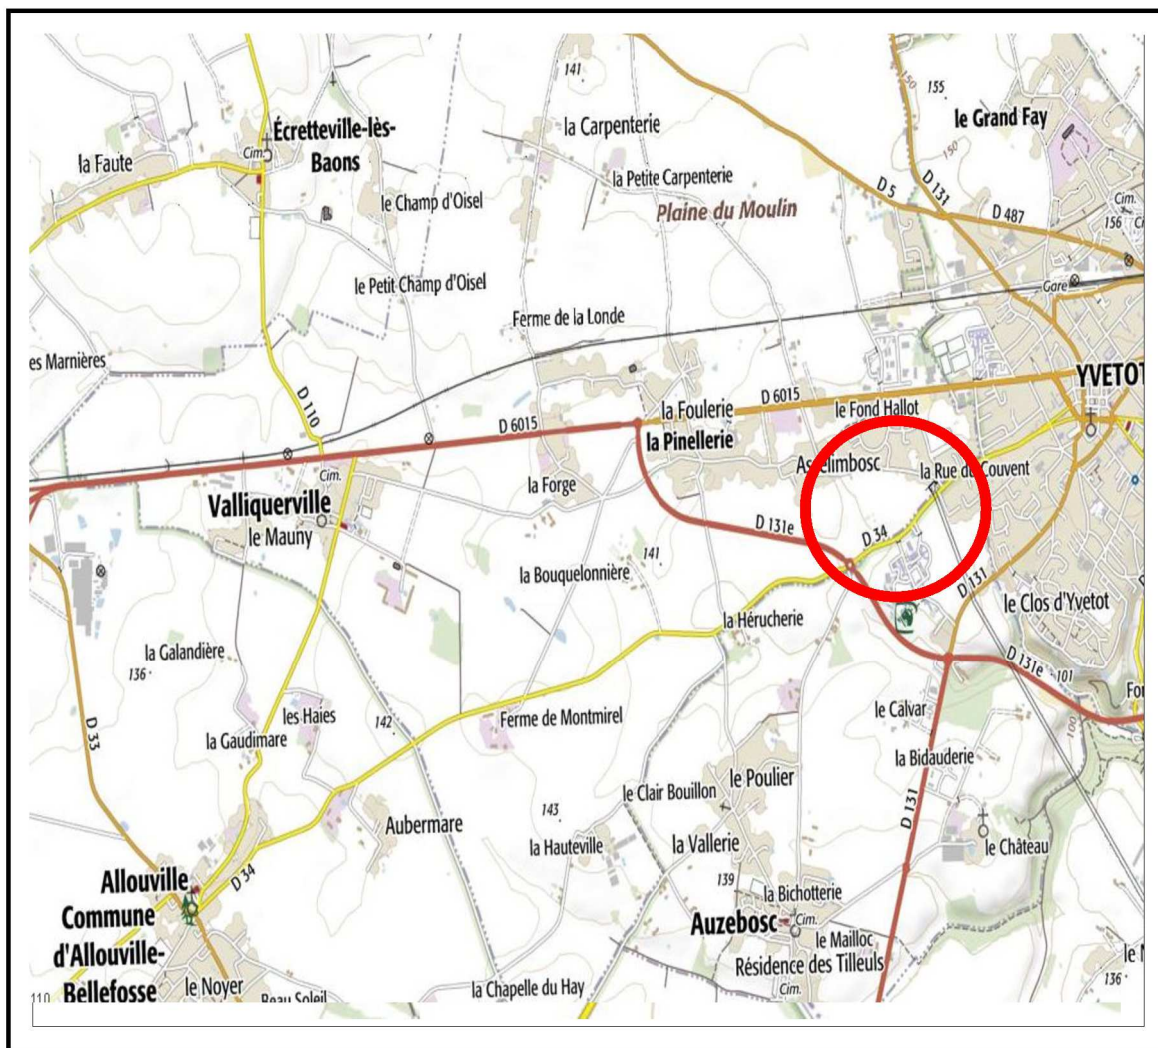

N/ REF. : 23055

Maître d'ouvrage :



2 Place Aristide Briand 76960 Notre Dame de Bondeville

Maître d'œuvre et géomètre :



BUREAU D'ÉTUDES VRD

ROUEN - PARIS

Benoit SANTUS
Olivier JUMENTIER
Erwan QUINIOU
Aurélien FOUCHER

ZAC Plaine de la Ronce

1042 rue Augustin Fresnel 76230 Bois Guillaume
Tél 02 35 70 54 60 Fax 02 35 15 28 45
geometres@ge360.fr

PLAN D'ENSEMBLE

Lot n°27



GE360 1042 Rue Augustin Fresnel 76230 BOIS GUILLAUME
TEL : 02-35-70-54-60 FAX : 02-35-15-28-45 E-MAIL : geometres@ge360.fr

VALLIQUERVILLE -76-
Route d'Allouville-Bellfosse
La Vieille Route

Les Champs Bleus
R.J.P
21186



PLAN MASSE ET REGLEMENT GRAPHIQUE

Extrait du plan annexé au permis
d'aménager


Lot n°27



GE360 1042 Rue Augustin Fresnel 76230 BOIS GUILLAUME
TEL : 02-35-70-54-60 FAX : 02-35-15-28-45 E- MAIL : geometres@ge360.fr


VALLIQUERVILLE -76-
Route d'Allouville-Bellefosse
La Vieille Route

Les Champs Bleus
R.J.P
21186

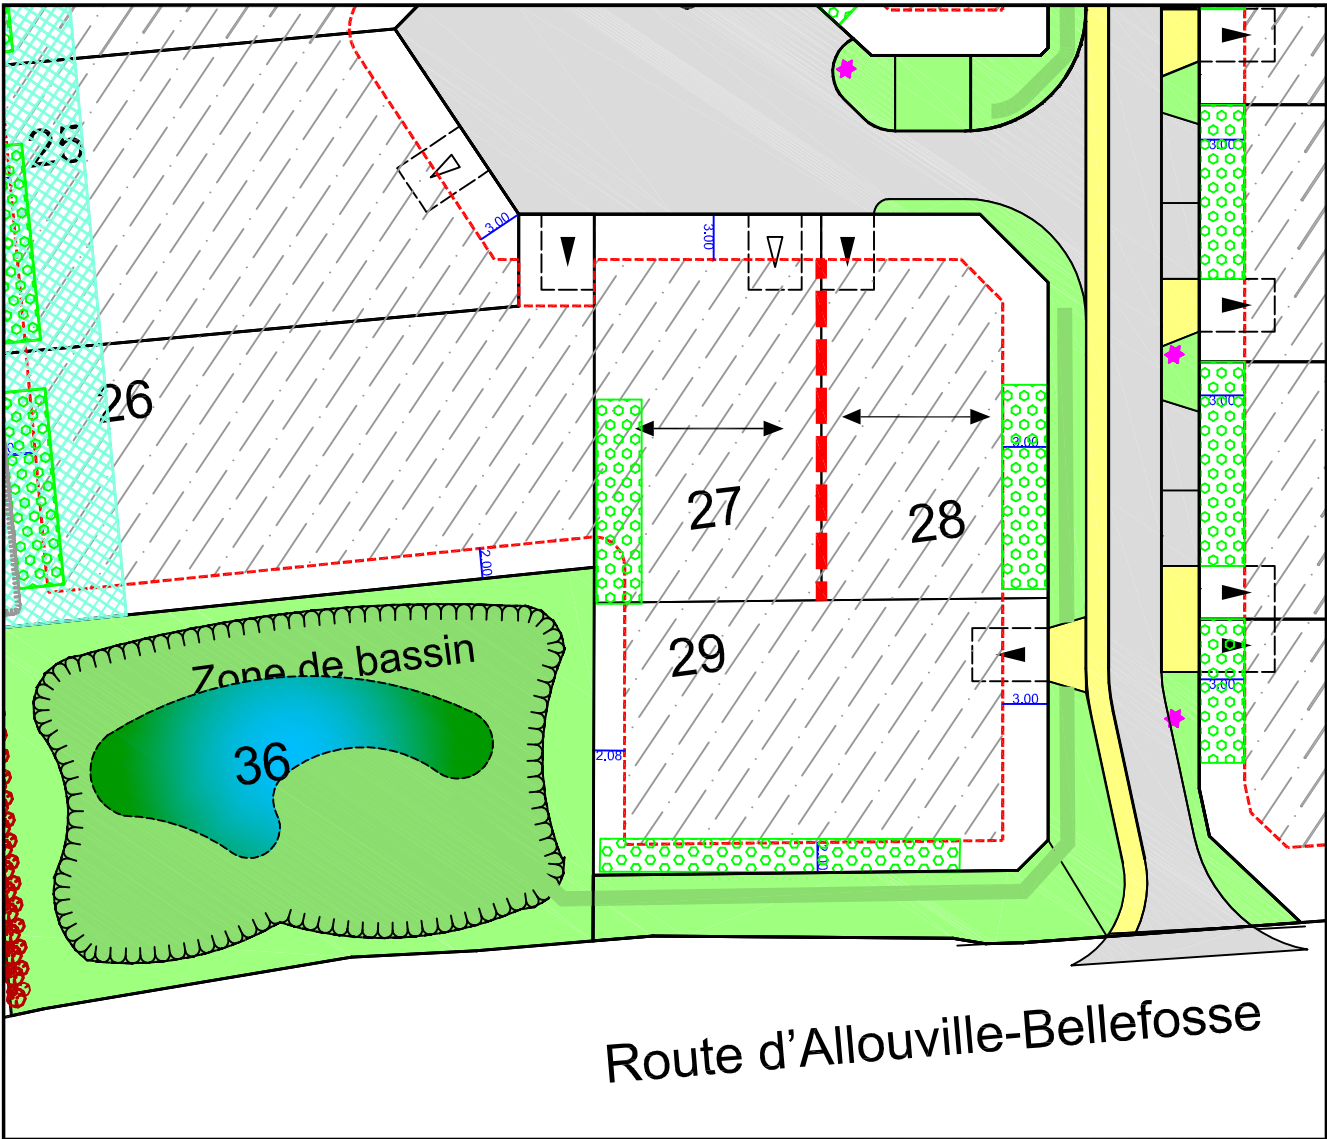

Route d'Allouville-Bellefosse


Echelle : 1/500

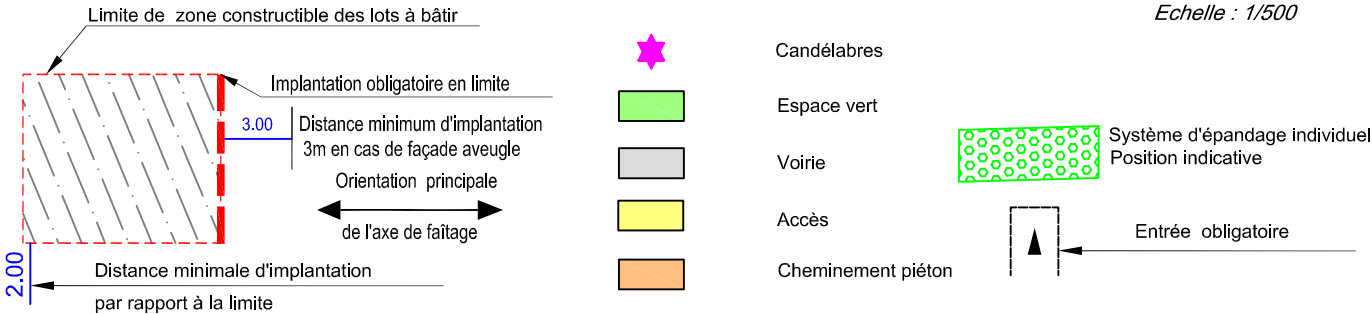

PLAN VRD Lot n°27

GE360 1042 Rue Augustin Fresnel 76230 BOIS GUILLAUME
TEL : 02-35-70-54-60 FAX : 02-35-15-28-45 E- MAIL : geometres@ge360.fr

Novembre 2021

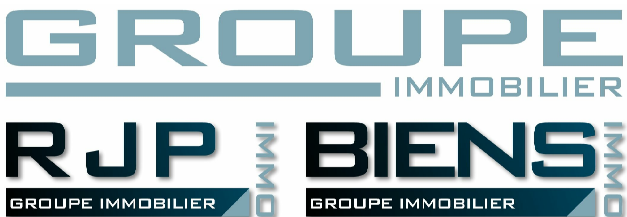


VALLIQUERVILLE -76-
Route d'Allouville-Bellfosse
La Vieille Route

Les Champs Bleus
R.J.P
21186



Les cotes de niveaux, la position des réseaux et des branchements sont
données à titre indicatif et pourront être modifiées au cours des travaux.
Celles-ci devront être contrôlées lors de la construction.

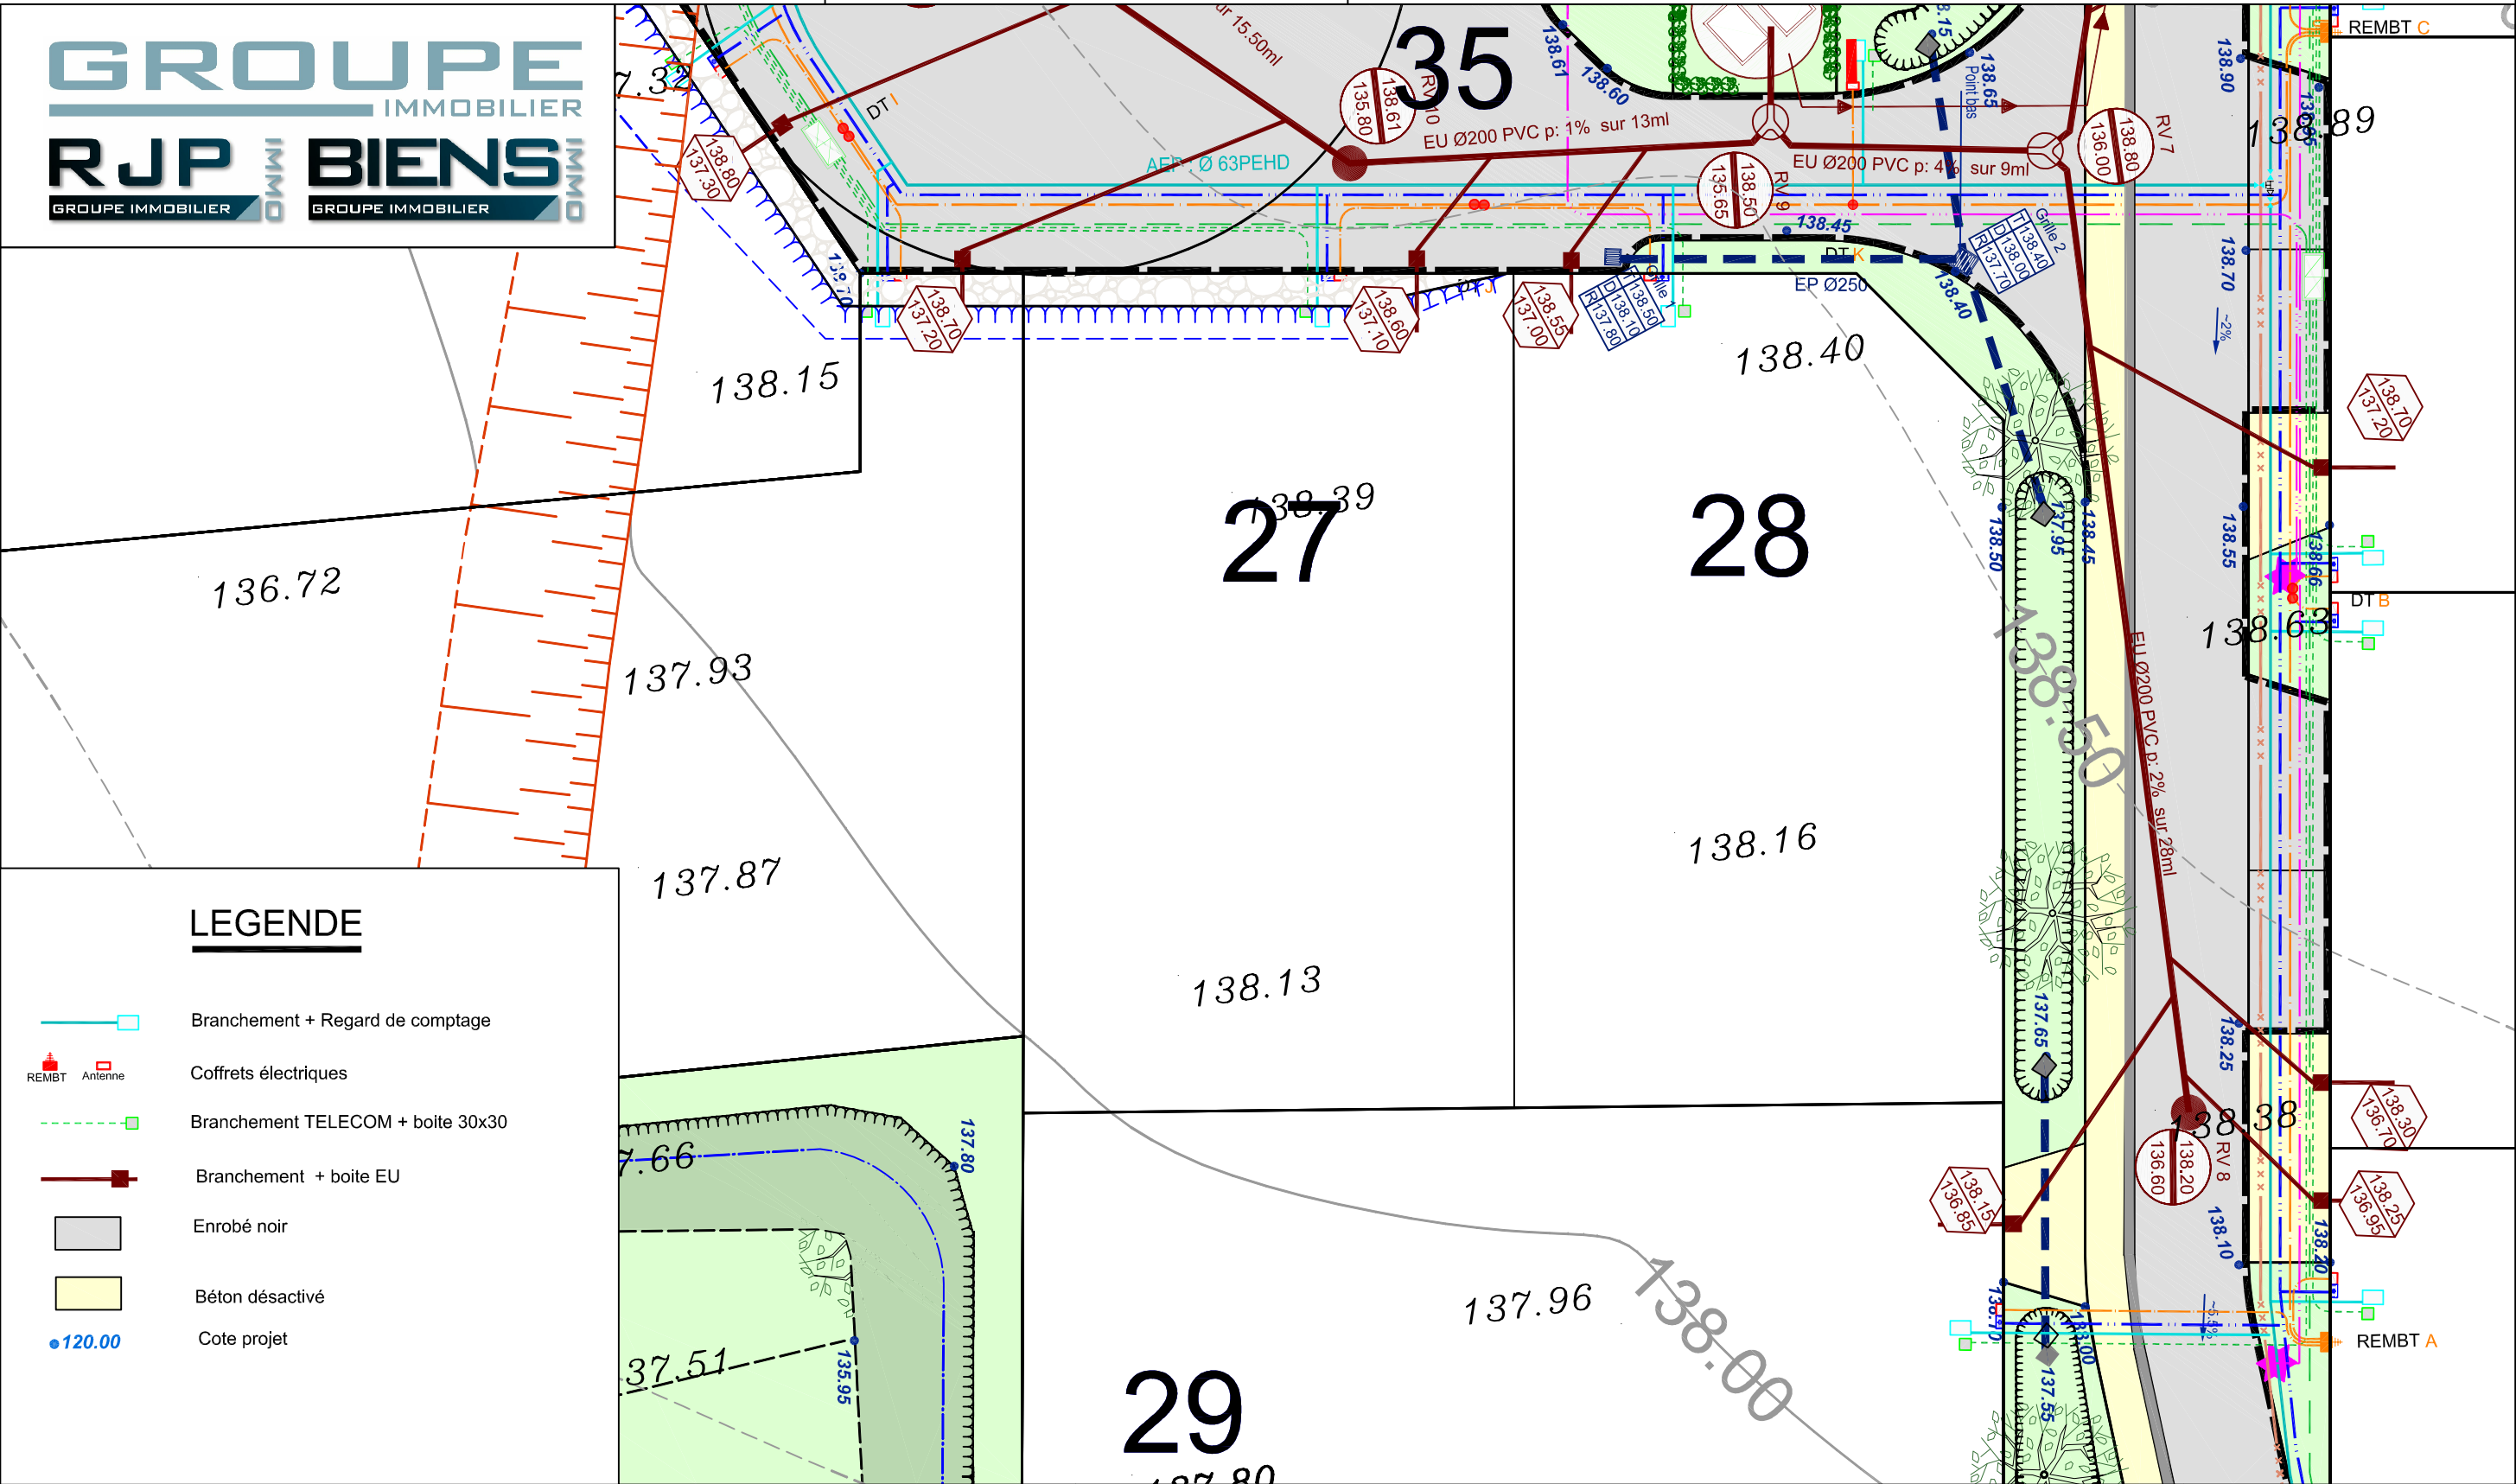


Nota : - Epandage des EP individuel sur la parcelle à charge des acquéreurs
- Un récollement du système d'épandage individuel devra être fourni à RJP au maximum 3 mois après la construction

Echelle 1/200

PLAN BORNAGE Lot n°27

GE360 1042 Rue Augustin Fresnel 76230 BOIS GUILLAUME
TEL : 02-35-70-54-60 FAX : 02-35-15-28-45 E-MAIL : geometres@ge360.fr

Novembre 2021

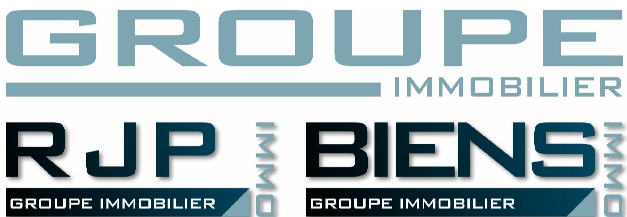


VALLIQUERVILLE -76-
Route d'Allouville-Bellfosse
La Vieille Route

Les Champs Bleus
R.J.P
21186



Le Lot n°27 est cadastré : Section ZE n°637 pour une superficie de 385 m²
Bornage effectué le 15/11/2021

Un contrôle systématique des repères figurant sur ce plan (bornes, piquets, spits, marques de peinture...) devra être effectué, par l'utilisateur, sur le terrain (concordance des cotes et de la numérotation des repères).

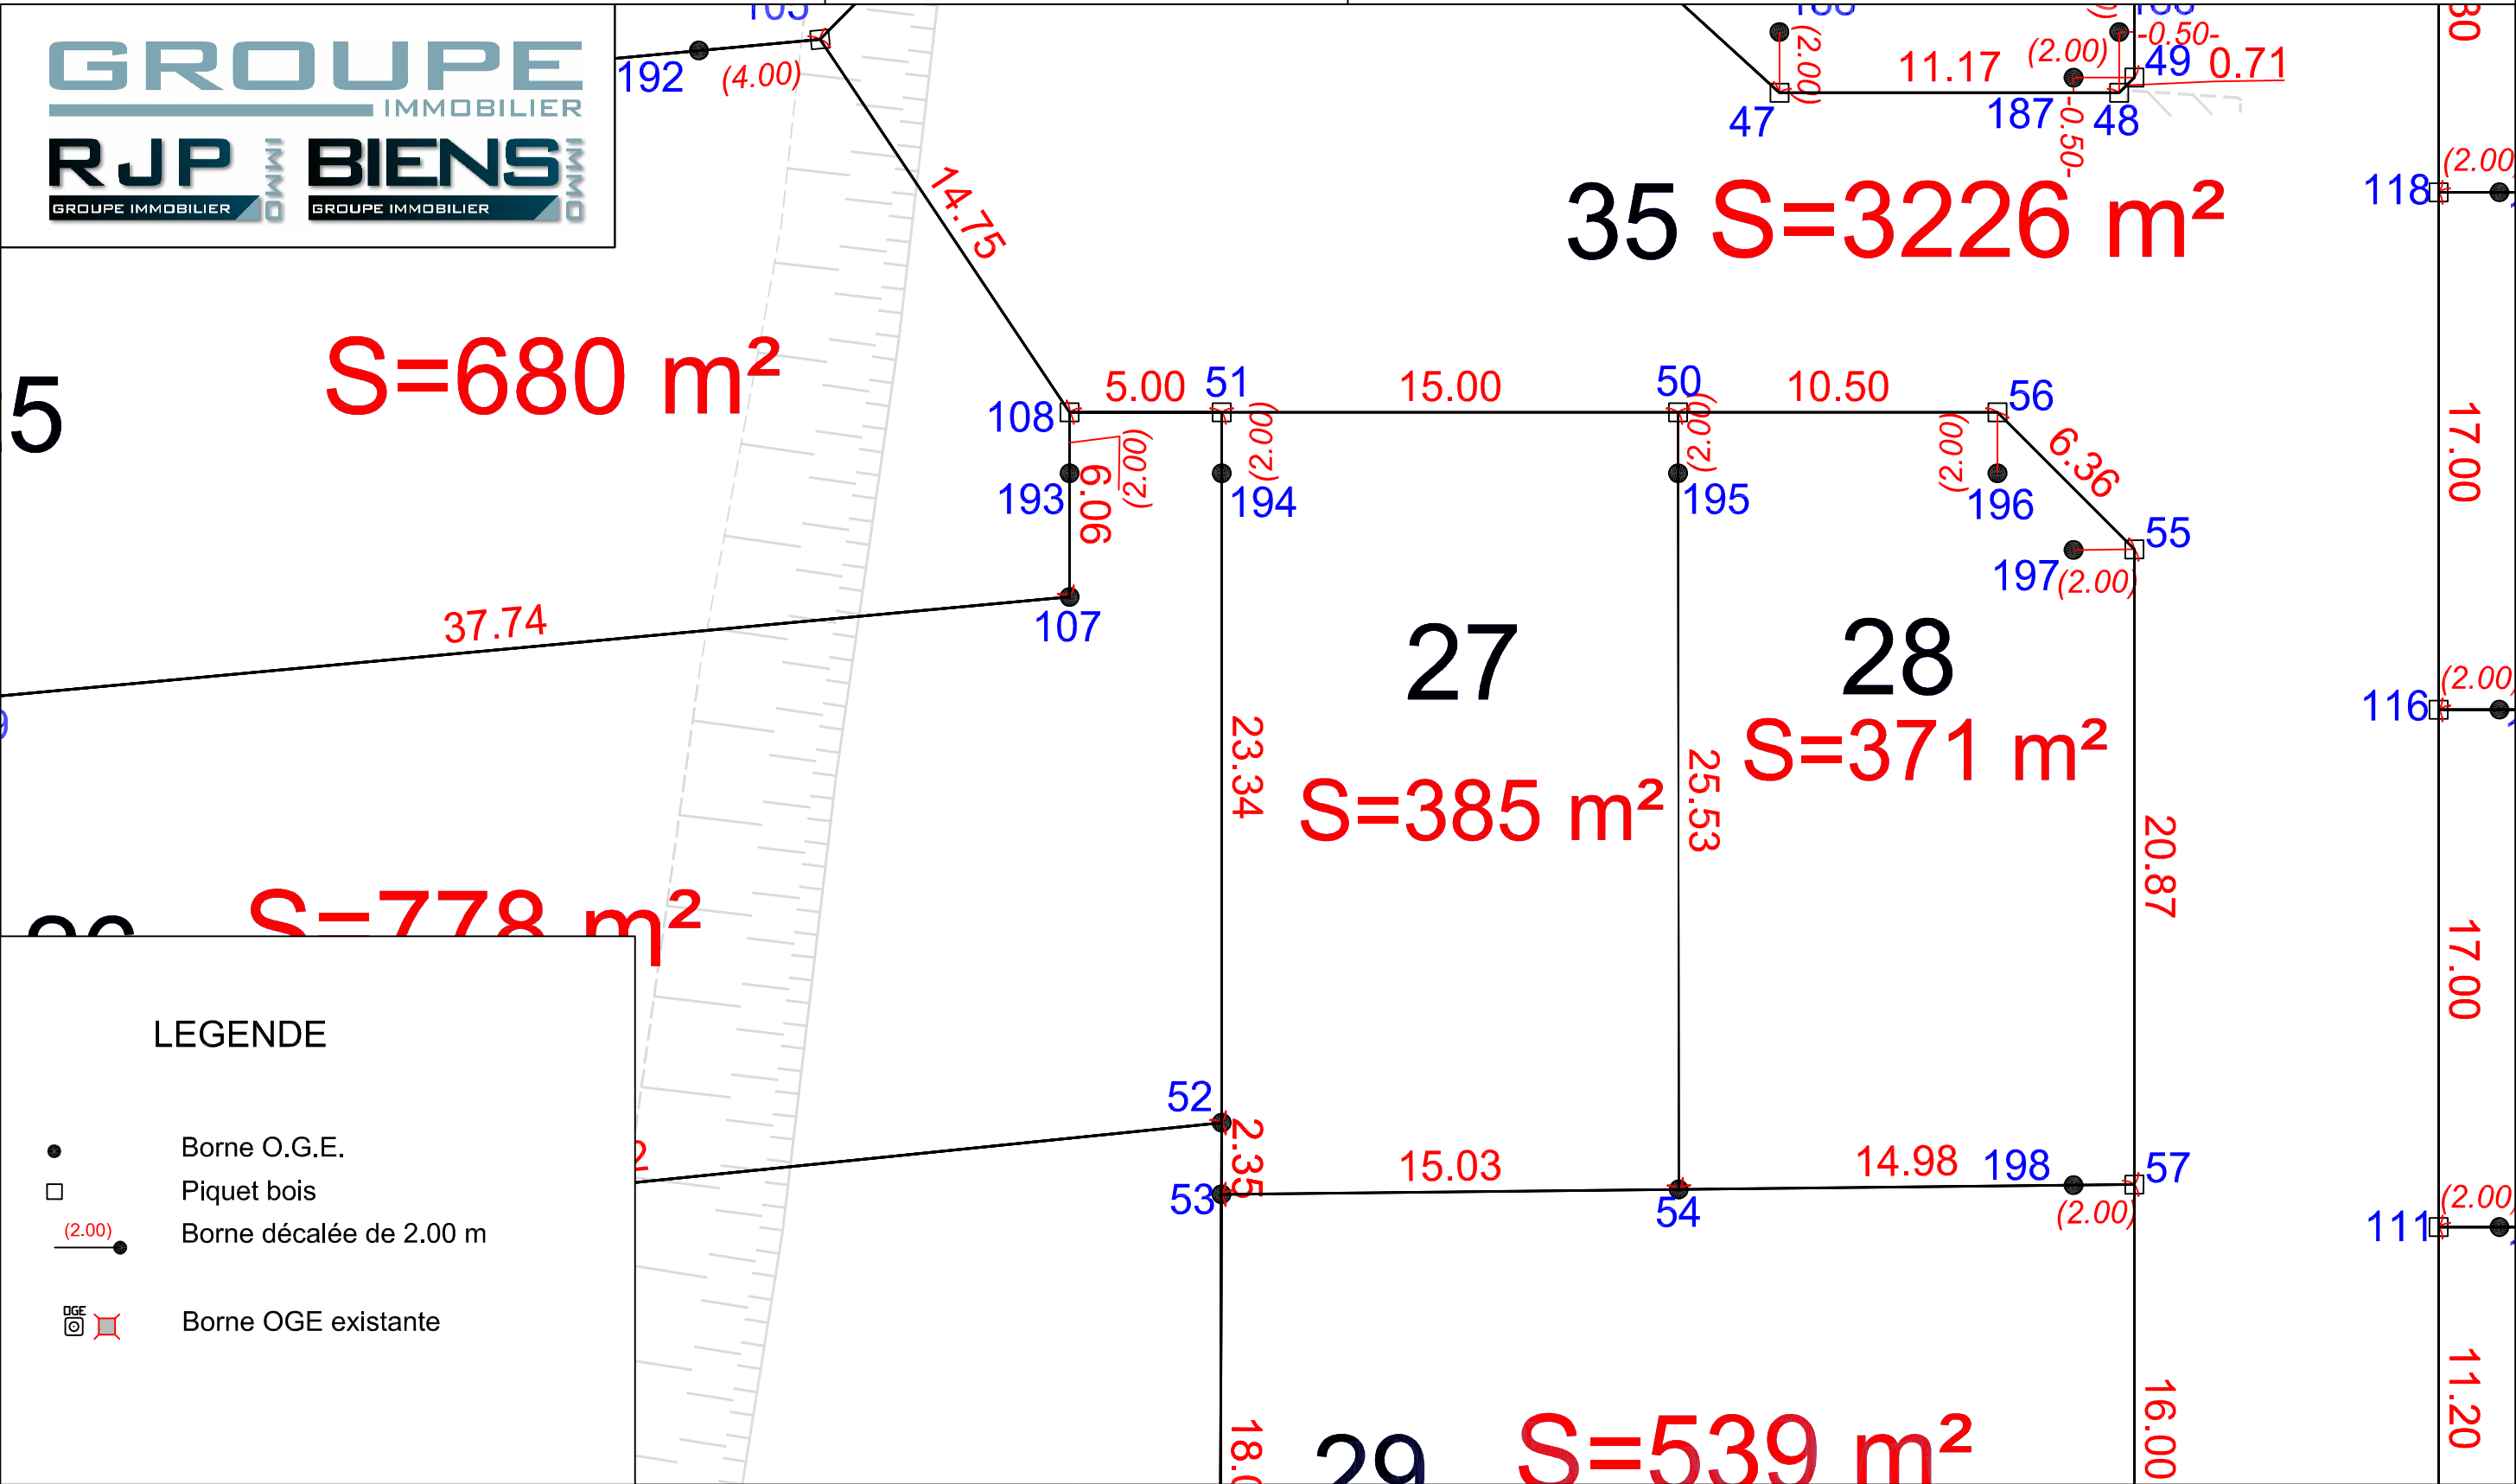

Echelle 1/200



N/ REF. : 23055

ATTESTATION DE BORNAGE
d'un terrain à bâtir
issu d'un lotissement

Loi S.R.U.

Lotissement : Les Champs Bleus
VALLIQUERVILLE -76-
La Vieille Route
Route d'Allouville-Bellefosse


Lot n° : 27

Surface : 385 m²

Résulte du BORNAGE EFFECTUE le : 15 novembre 2021
par la SARL GE360 Géomètres-Experts

Dressé le : 13 décembre 2021

par Olivier JUMENTIER
Géomètre-Expert

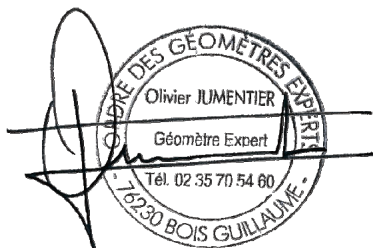



N/ REF. : 23055

ATTESTATION DE SURFACE DE PLANCHER

Lotissement : Les Champs Bleus
VALLIQUERVILLE -76-
La Vieille Route
Route d'Allouville-Bellefosse

Lot n° : 27

Je soussigné Olivier JUMENTIER, Géomètre-Expert, atteste par la présente que ce lot dispose :

- d'une Surface de Plancher maximum autorisée de
--> 250 m²
- d'une Emprise au Sol maximum autorisée de
--> 200 m²

Pour valoir ce que de droit

Fait à BOIS-GUILLAUME le 13 décembre 2021

par Olivier JUMENTIER
Géomètre-Expert

