

ROUMARE -76-

Route du Petit Melmont

Chemin de la Cliquette

Le Clos des Frênes

Plan de vente définitif lot n° 30

Maître d'ouvrage :



2 place Aristide Briand 76960 NOTRE DAME DE BONDEVILLE

Maître d'œuvre et géomètre :



GÉOMÈTRES EXPERTS
BUREAU D'ÉTUDES VRD

Benoit SANTUS
Olivier JUMENTIER
Erwan QUINIOU
Benjamin LEMOINE

ZAC Plaine de la Ronce
1042 rue Augustin Foucher - 76230 Bois Guillaume
Tél 02 35 70 54 60 Fax 02 35 15 28 45
geometres@ge360.fr


ROUMARE -76-

Route du Petit Melmont

Chemin de la Cliquette

Le Clos des Frênes

PLAN DE SITUATION

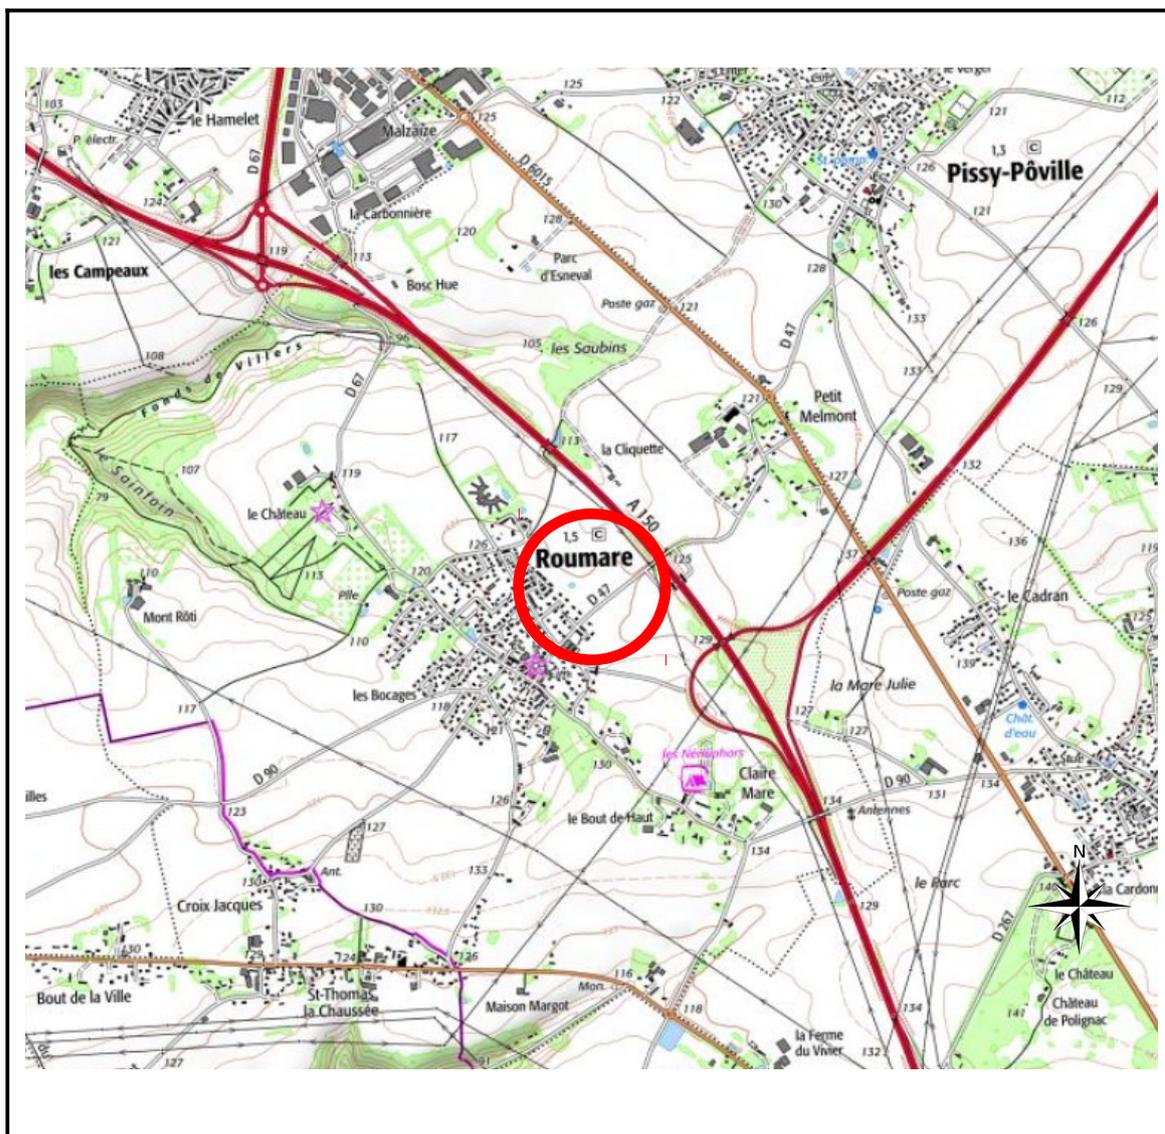

Maitre d'ouvrage :



2 place Aristide Briand
76960 NOTRE DAME DE BONDEVILLE

Maitre d'œuvre et géomètre :



GÉOMÈTRES EXPERTS
BUREAU D'ÉTUDES VRD

Benoît SANTUS
Olivier JUMENTIER
Erwan QUINIOU
Benjamin LEMOINE

ZAC Plaine de la Ronce
1042 rue Augustin Foucher - 76230 Bois Guillaume
Tél 02 35 70 54 60 Fax 02 35 15 28 45
geomètres@ge360.fr

PLAN D'ENSEMBLE


Lot n°30



GE360 Géomètres-Experts 1042 Rue Augustin Fresnel 76230 BOIS GUILLAUME
TEL : 02-35-70-54-60 FAX : 02-35-15-28-45 E-MAIL : geometres@ge360.fr

ROUMARE -76-
Route du Petit Melmont
Chemin de la Cliquette

Le Clos des Frênes
R.J.P
BG23429

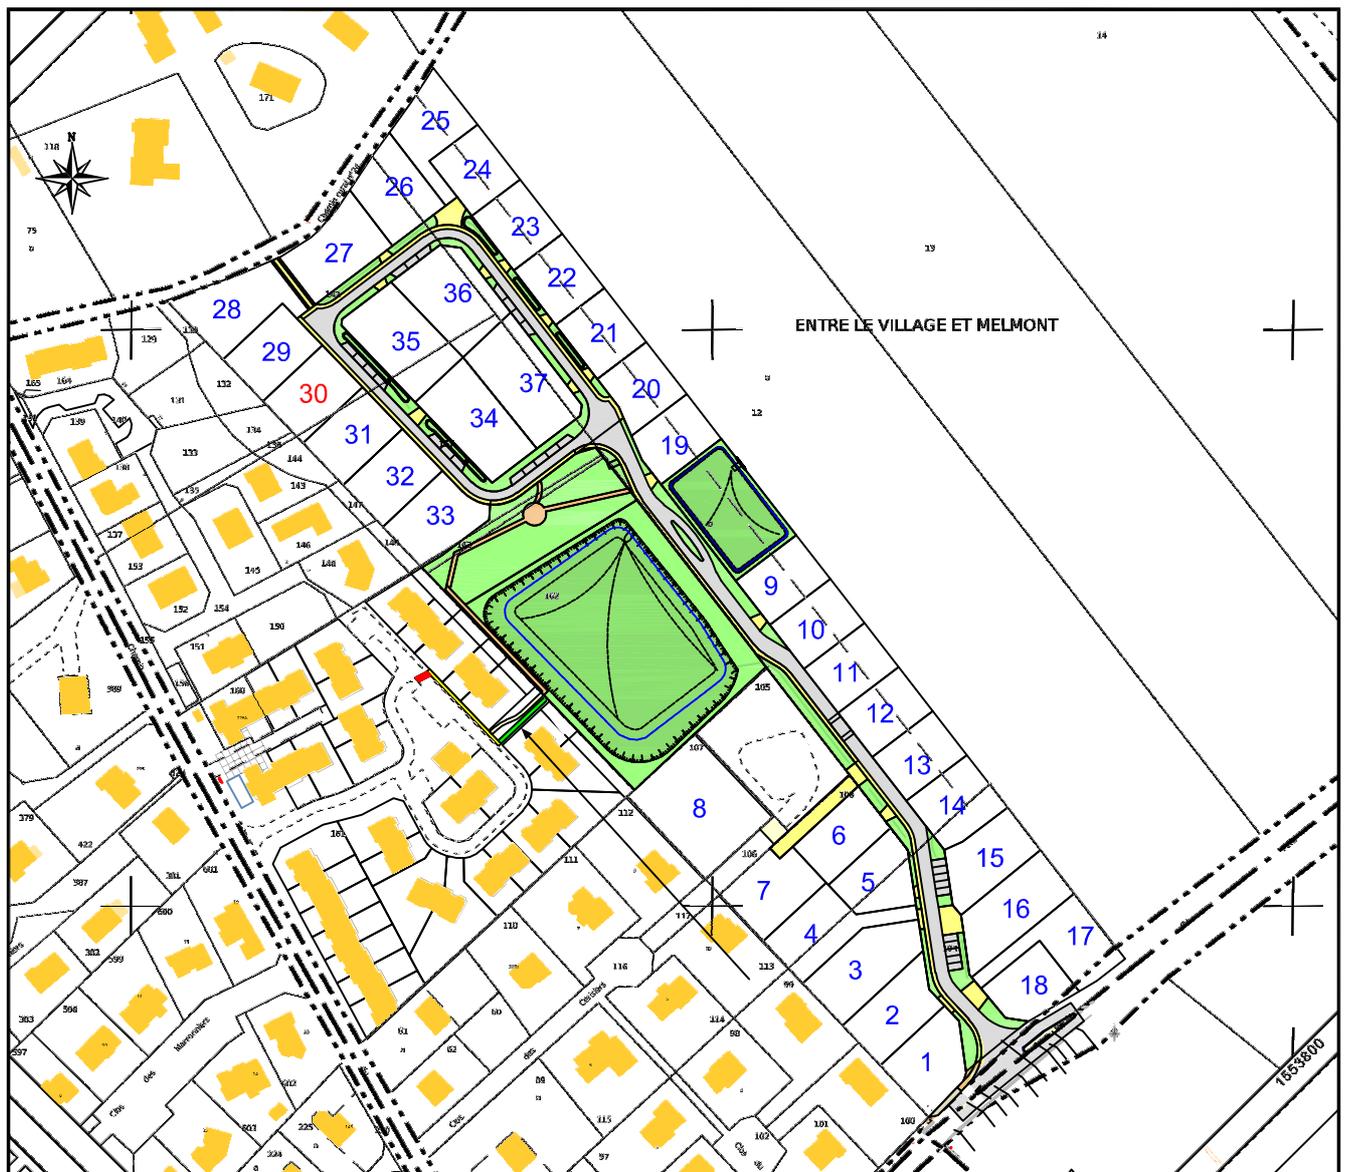

PLAN MASSE ET REGLEMENT GRAPHIQUE

Extrait du plan annexé au permis
d'aménager


Lot n°30




GE360 Géomètres-Experts 1042 Rue Augustin Fresnel 76230 BOIS GUILLAUME
TEL : 02-35-70-54-60 FAX : 02-35-15-28-45 E-MAIL : geometres@ge360.fr

ROUMARE -76-
Route du Petit Melmont
Chemin de la Cliquette

Le Clos des Frênes
R.J.P
BG23429

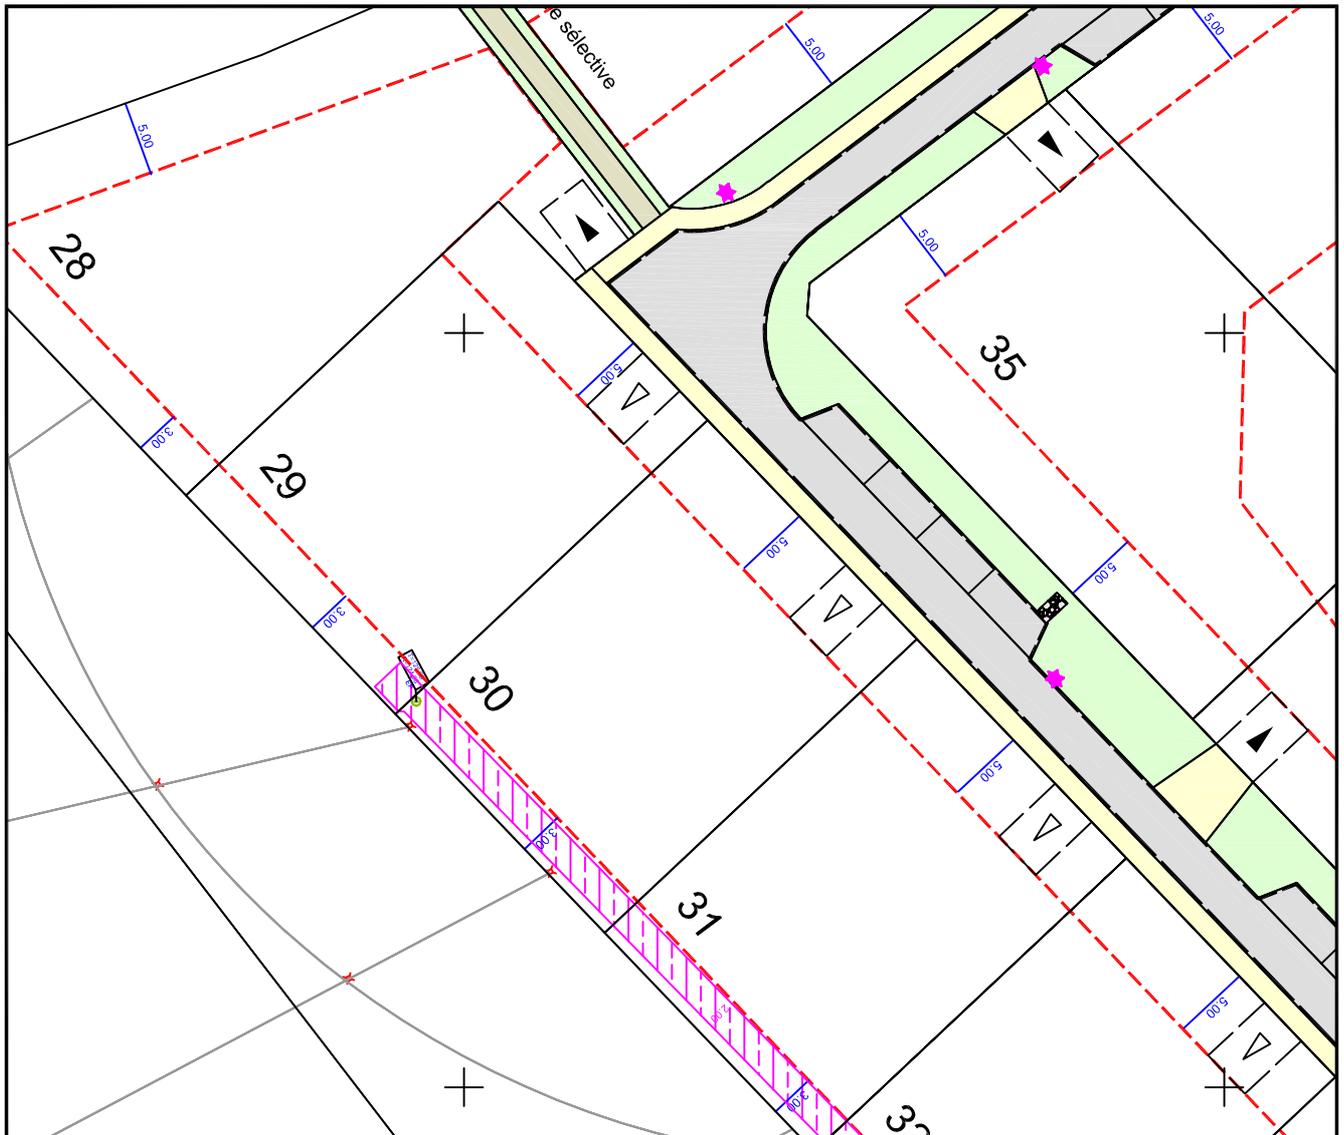

Echelle : 1/500

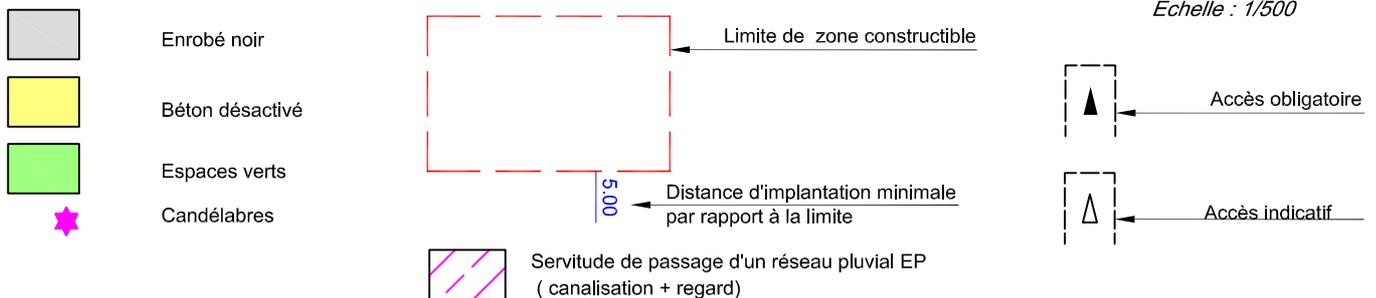

Avril 2023

PLAN VRD

Lot n°30

GE360 Géomètres-Experts 1042 Rue Augustin Fresnel 76230 BOIS GUILLAUME
TEL : 02-35-70-54-60 FAX : 02-35-15-28-45 E-MAIL : geomètres@ge360.fr


ROUMARE -76-
Route du Petit Melmont
Chemin de la Cliquette

Le Clos des Frènes
R.J.P
BG23429



Les cotes de niveaux, la position des réseaux et des branchements sont données à titre indicatif et pourront être modifiées au cours des travaux. Celles-ci devront être contrôlées lors de la construction.

Avril 2023

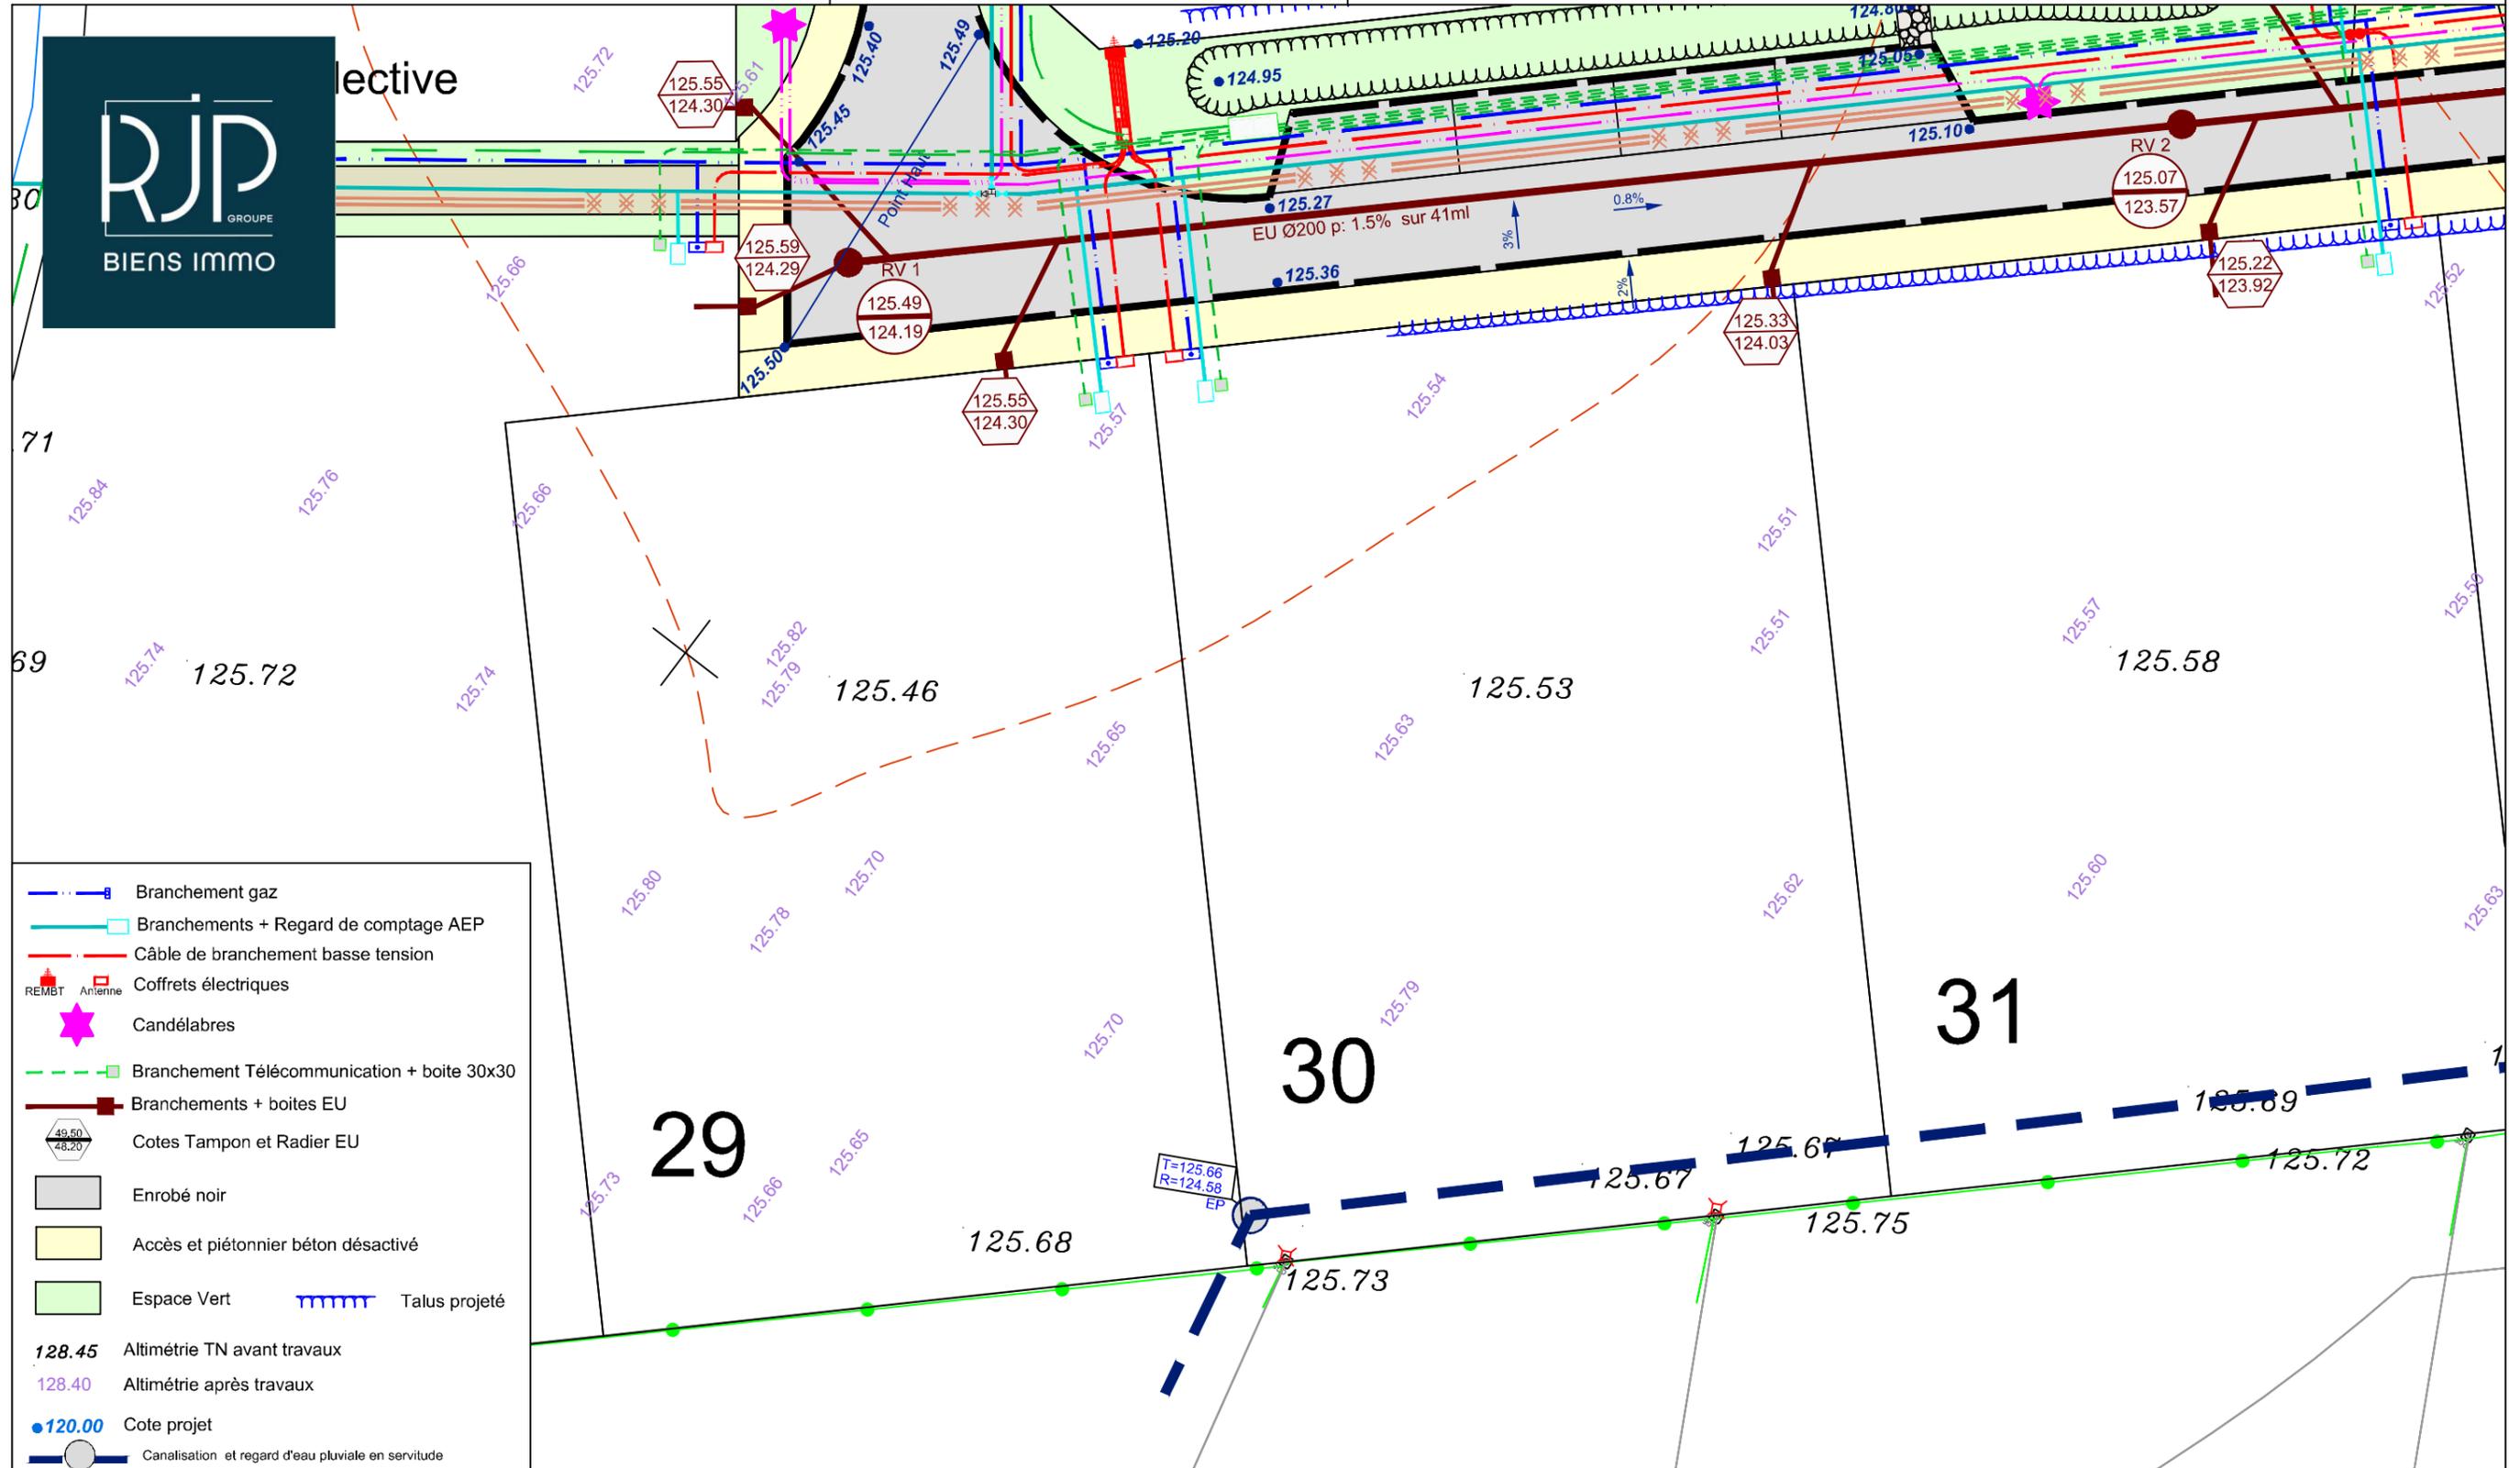

- Branchement gaz
- Branchements + Regard de comptage AEP
- Câble de branchement basse tension
- Coffrets électriques
- Candélabres
- Branchement Télécommunication + boîte 30x30
- Branchements + boîtes EU
- Cotes Tampon et Radier EU
- Enrobé noir
- Accès et piétonnier béton désactivé
- Espace Vert
- Talus projeté
- Altimétrie TN avant travaux
- Altimétrie après travaux
- Cote projet
- Canalisation et regard d'eau pluviale en servitude

NOTA : Epandage individuel des EP de toitures sur la parcelle pour une occurrence décennale à charge des acquéreurs.

Echelle 1/200

PLAN DES FOUILLES

Lot n°30


GE360 1042 Rue Augustin Fresnel 76230 Bois-Guillaume
TEL : 02-35-70-54-60 FAX : 02-35-15-28-45 E-MAIL : geometres@ge360.fr

ROUMARE -76-
Route du Petit Melmont
Chemin de la Cliquette

Le Clos des Frènes
R.J.P
BG23429



AVRIL 2023

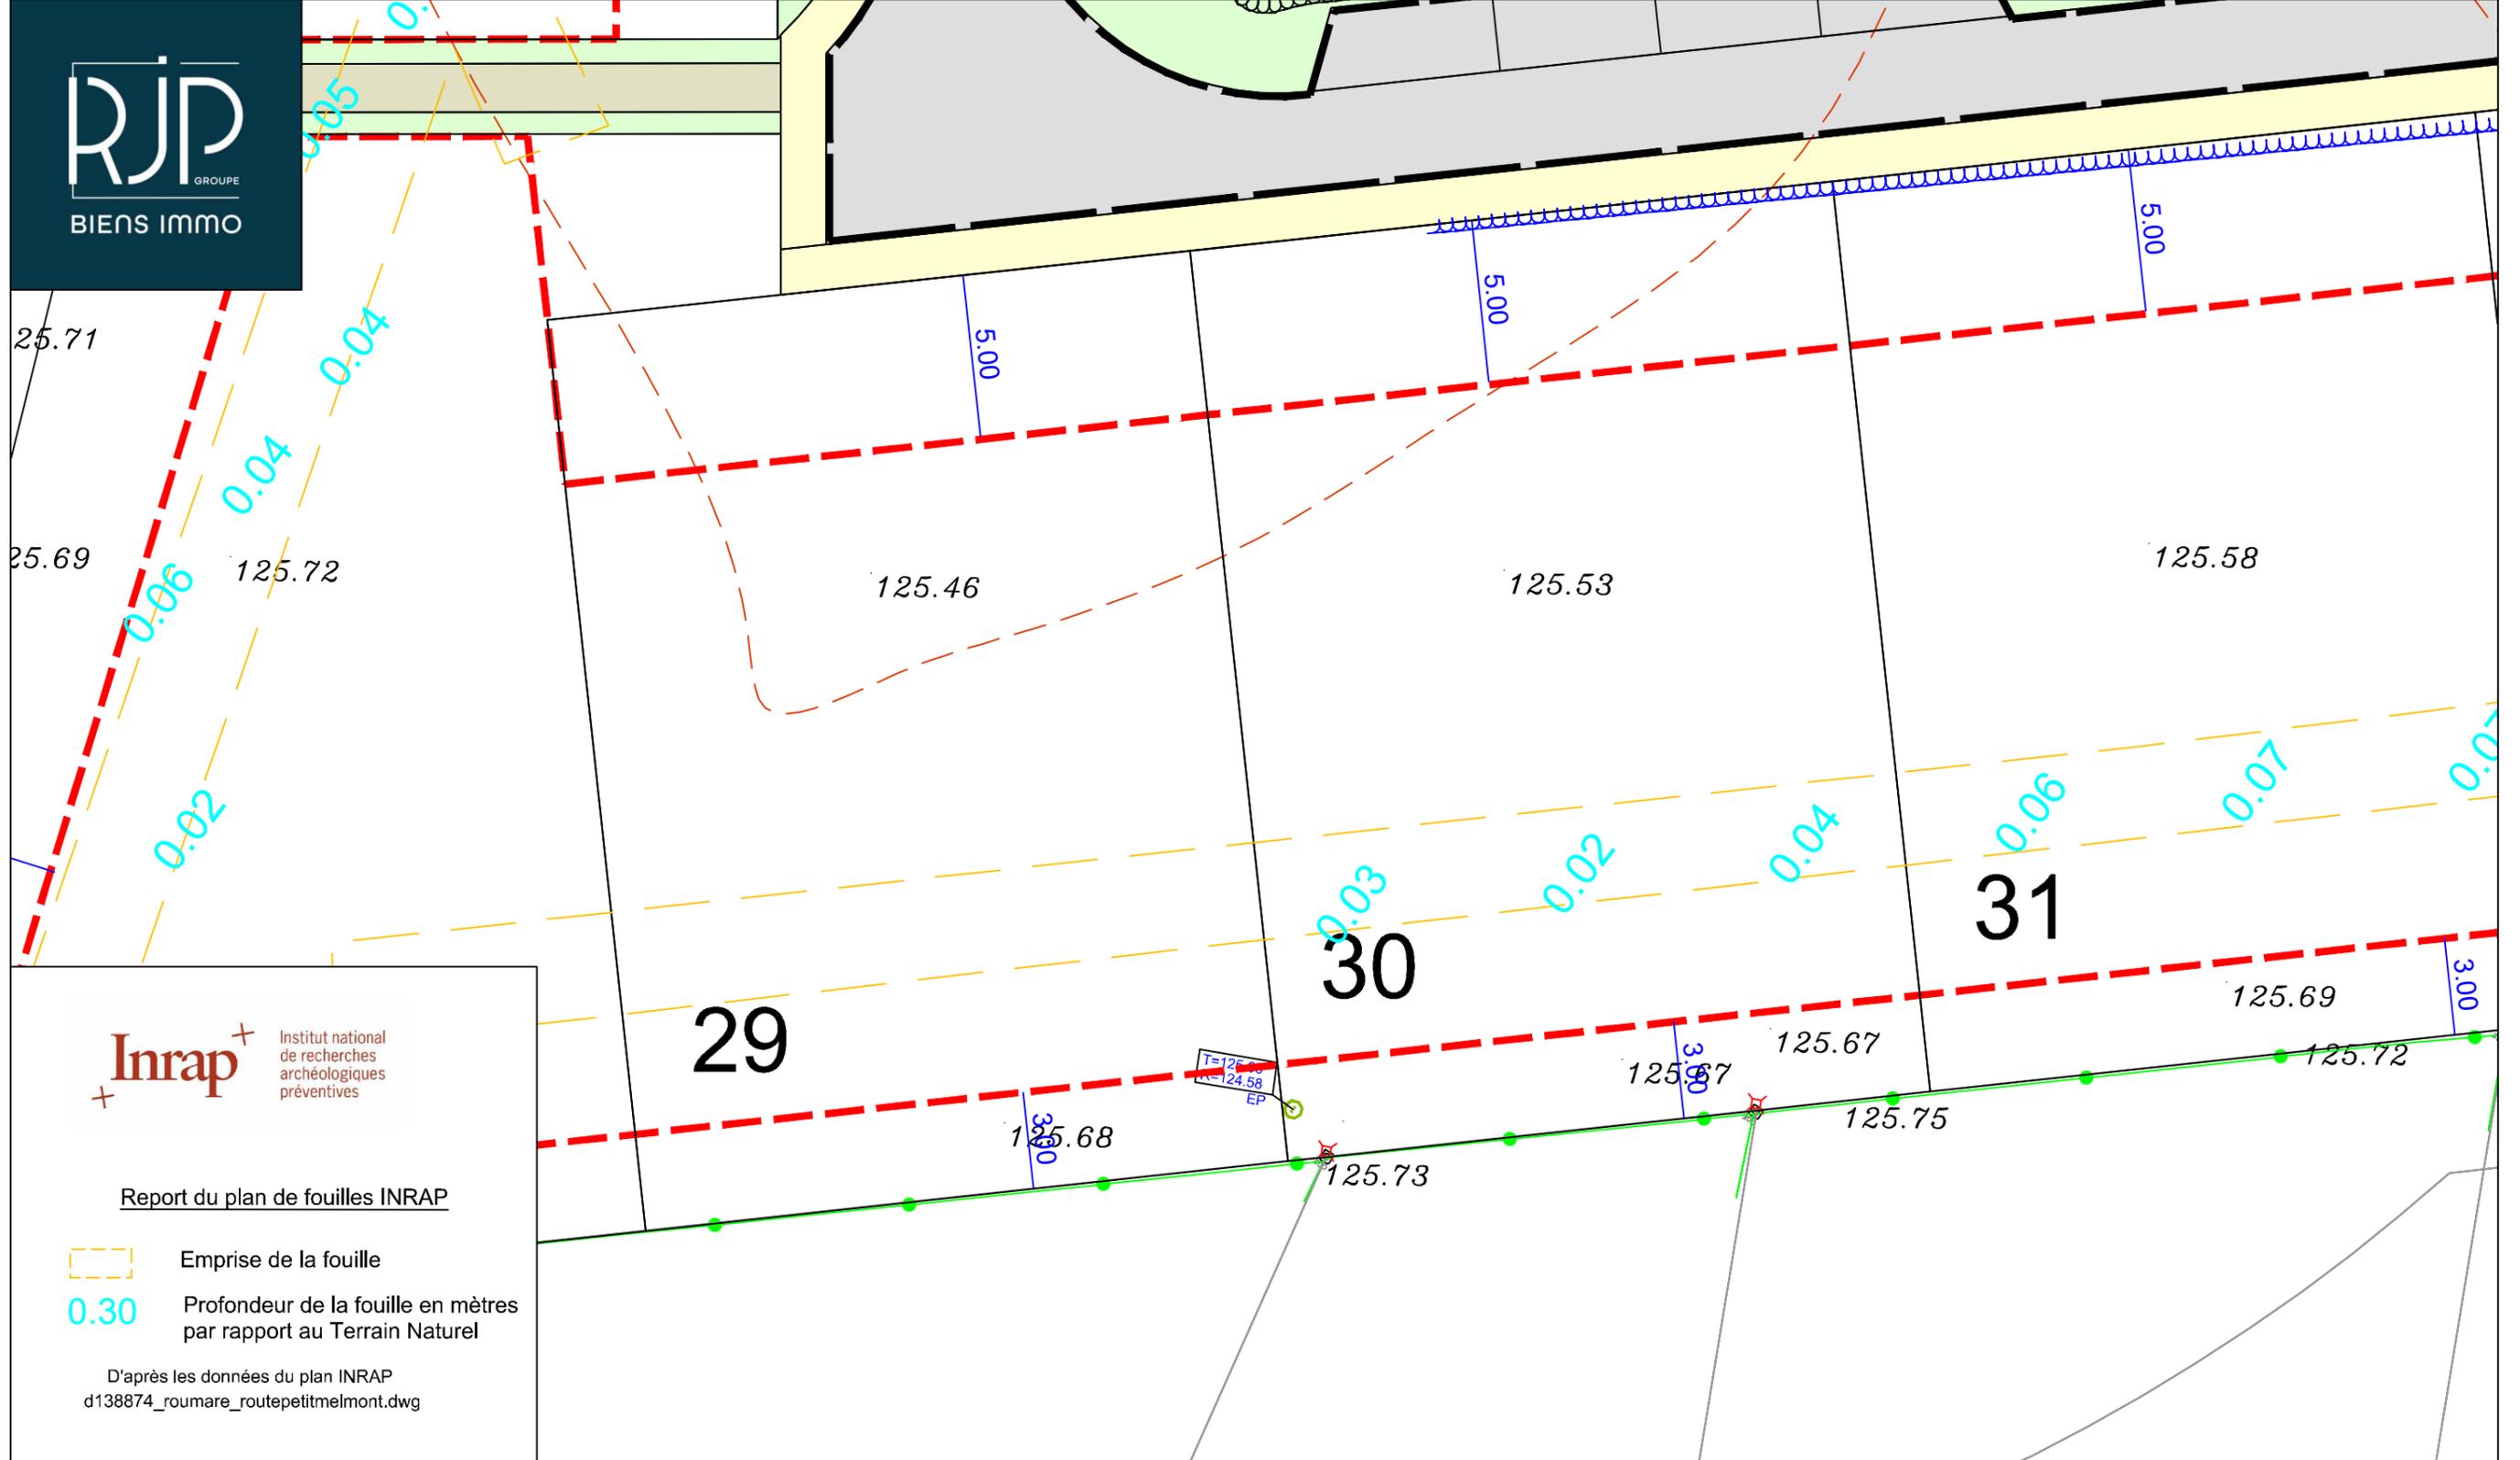

Inrap Institut national de recherches archéologiques préventives

Report du plan de fouilles INRAP

- Emprise de la fouille
- Profondeur de la fouille en mètres par rapport au Terrain Naturel

D'après les données du plan INRAP
d138874_roumare_routepetitmelmont.dwg

Echelle 1/200



N/ REF. : 23429

ATTESTATION DE SURFACE DE PLANCHER

Lotissement : Le Clos des Frênes
ROUMARE -76-
Route du Petit Melmont
Chemin de la Cliquette

Lot n° : 30


Je soussigné Olivier JUMENTIER, Géomètre-Expert, atteste par la présente que ce lot dispose :

- d'une Surface de Plancher maximum autorisée de
--> 250 m²
- d'une Emprise au Sol maximum autorisée de
--> 250 m²

Pour valoir ce que de droit

Fait à BOIS-GUILLAUME le 24 avril 2023

par Olivier JUMENTIER
Géomètre-Expert

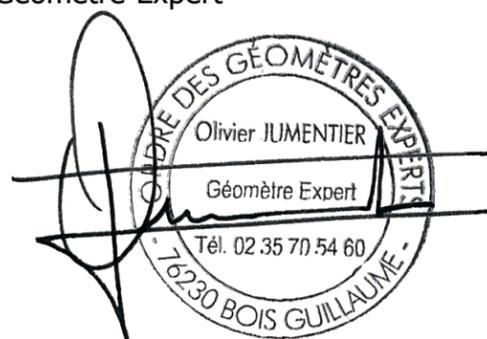



N/ REF. : 23429

ATTESTATION DE BORNAGE
d'un terrain à bâtir
issu d'un lotissement

Loi S.R.U.

Lotissement : Le Clos des Frênes
ROUMARE -76-
Route du Petit Melmont
Chemin de la Cliquette

Lot n° : 30

Surface : 566 m²

Résulte du BORNAGE EFFECTUE le : 19 avril 2023
par la SARL GE360 Géomètres-Experts

Dressé le : 24 avril 2023

par Olivier JUMENTIER
Géomètre-Expert

