

BOUELLES -76- Impasse du Domaine du Chateau




GÉOMÈTRES EXPERTS

Benoit SANTUS
Olivier JUMENTIER
Erwan QUINIOU
Benjamin LEMOINE


ZAC Plaine de la Ronce
1042 rue Augustin Fresnel - 76230 Bois Guillaume
Tél 02 35 70 54 60 - Fax 02 35 15 28 45
geometres@ge360.fr

DOCUMENT PROVISOIRE Lot n°3

PLAN DE SITUATION

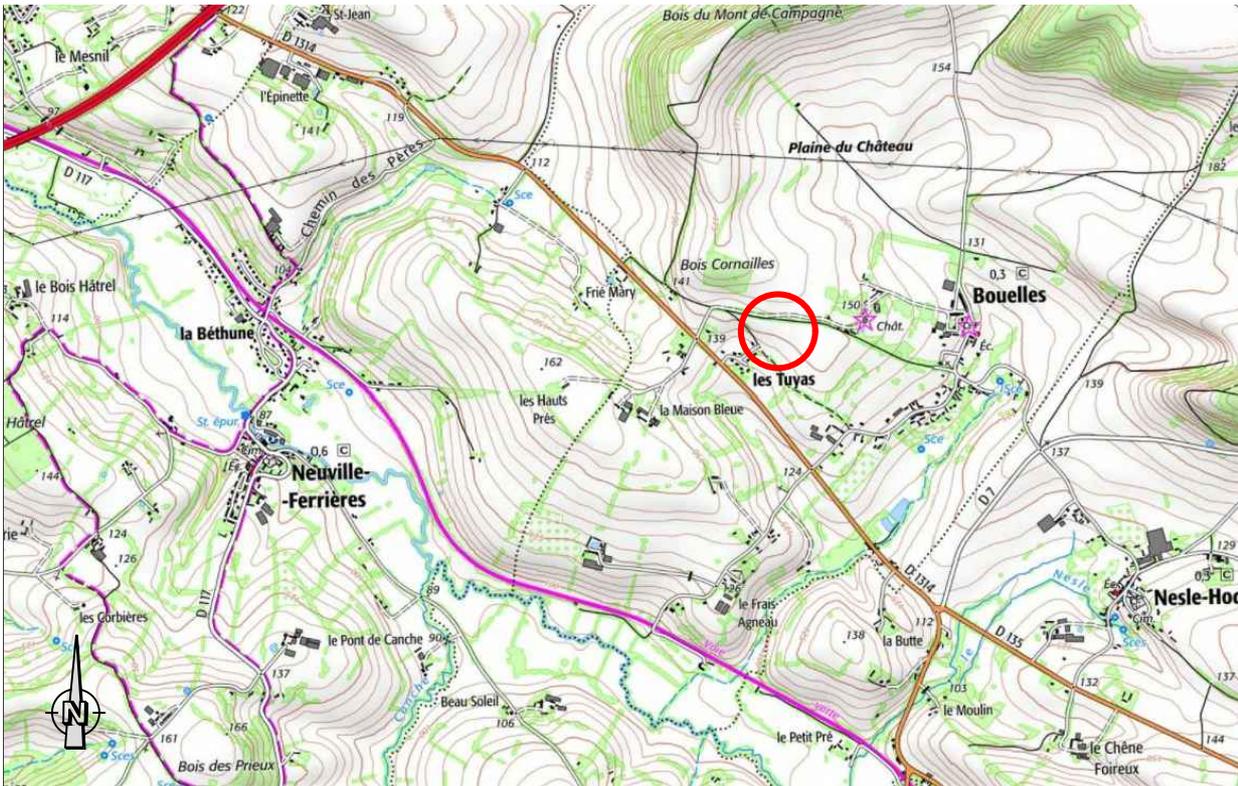

PLAN D'ENSEMBLE

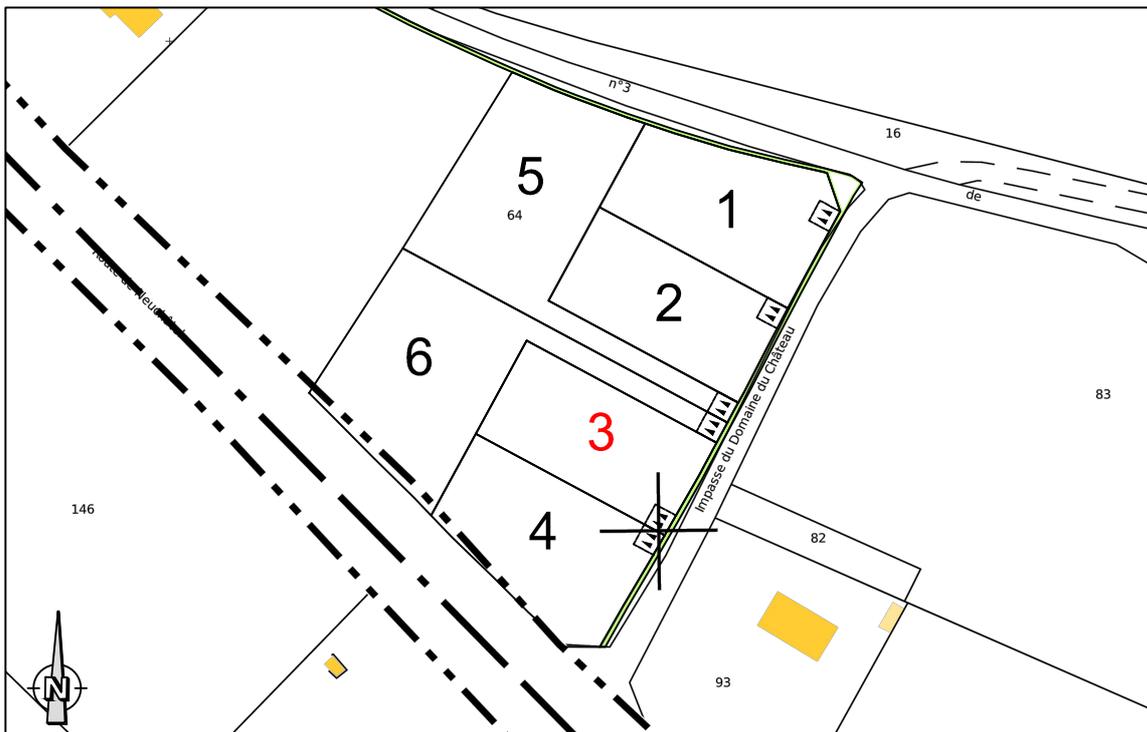

DOCUMENT PROVISOIRE Lot n°3

GE360 Géomètres-Experts

ZAC Plaine de la Ronce, 1042 Rue Augustin FRESNEL 76230 BOIS GUILLAUME
TEL : 02-35-70-54-60 FAX : 02-35-15-28-45 E-MAIL : geometres@ge360.fr

BOUELLES -76-
Impasse du Domaine du Chateau

R.J.P
BG24054



Mai 2025




LEGENDE

- Position de l'entrée charretière obligatoire à charge acquéreurs
- Branchement réseaux divers (Electricité, Télécom)

3
LOT A BATIR
S=1100 m²

4
LOT A BATIR
S=1256 m²

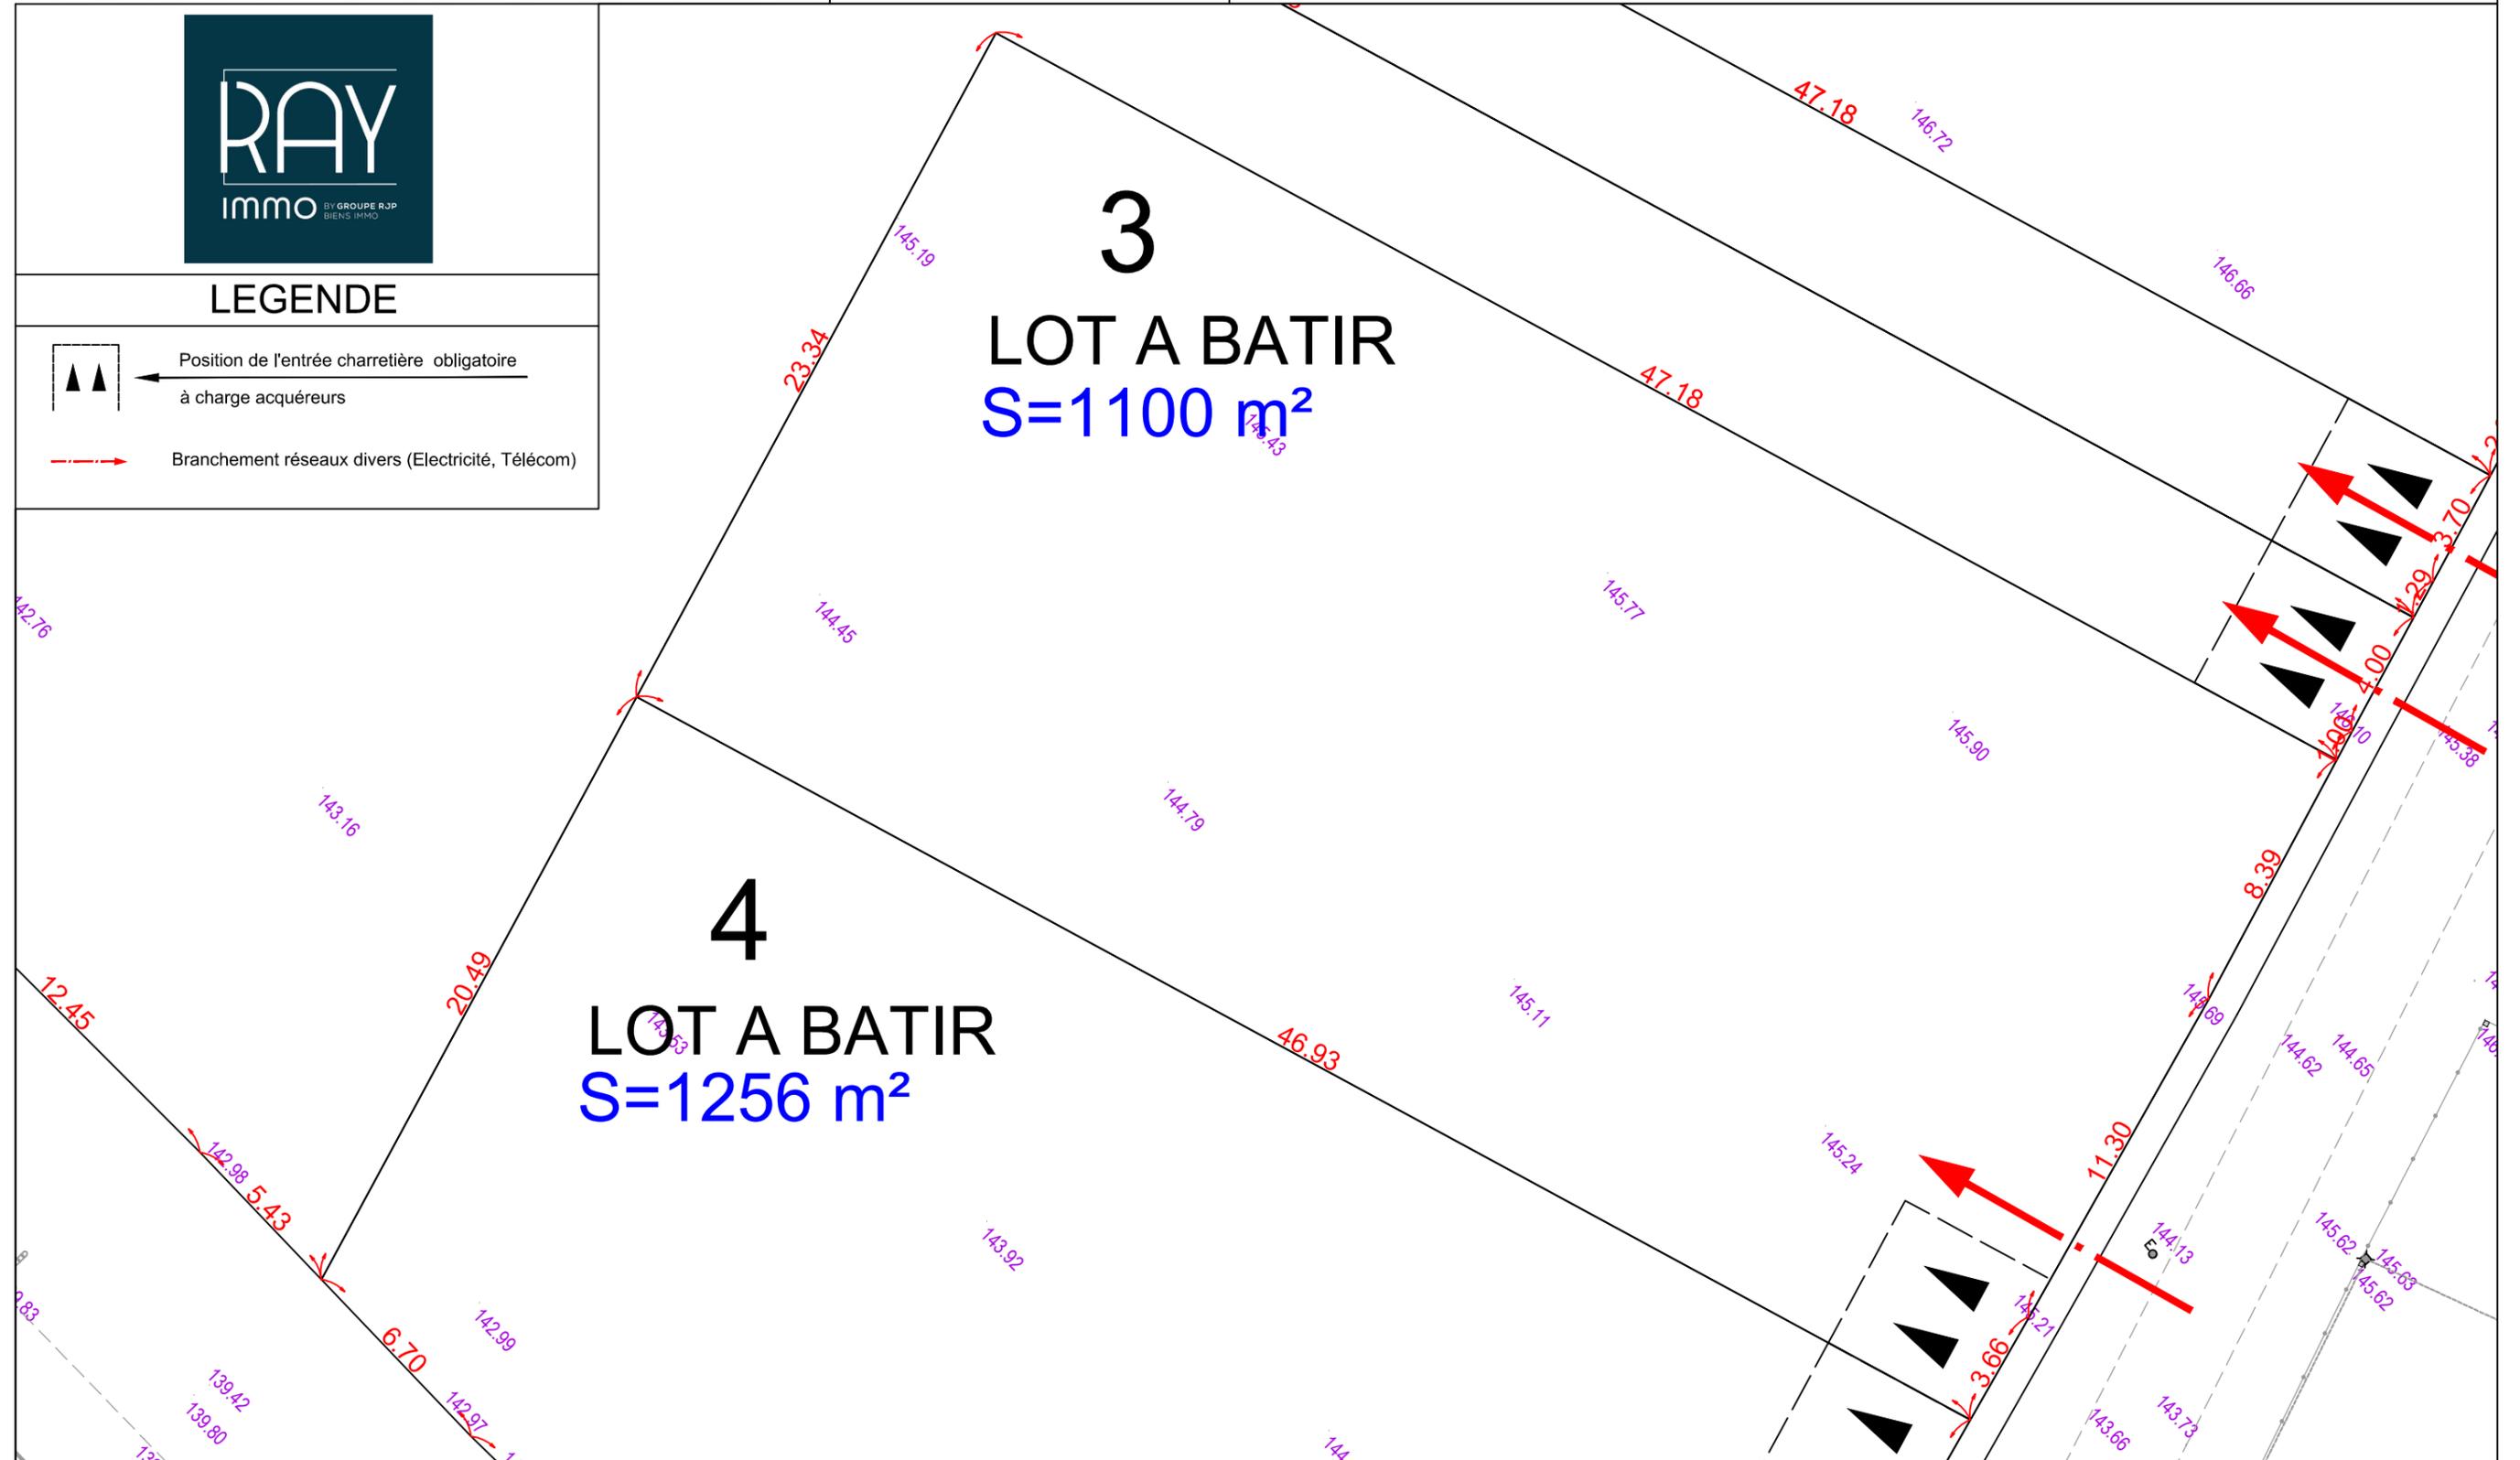

NOTA : Les cotes de niveaux, la position des réseaux et des branchements sont données à titre indicatif et pourront être modifiées au cours des travaux.
Seul les plans de vente définitifs auront valeur juridique. Les surfaces indiquées ne seront définitives qu'après bornage des lots
EU : Chaque acquéreur devra mettre en œuvre un système d'épandage à la parcelle.
EP : Chaque acquéreur devra mettre en œuvre un système d'épandage à la parcelle dimensionné pour une pluie centennale

Echelle 1/200