

Département de la Seine-Maritime
Commune de Saint-Denis-sur-Scie

ROUTE D'ORDEMARE

PLAN DE VENTE PROVISOIRE DU TERRAIN A




Département de la Seine-Maritime


COMMUNE DE SAINT-DENIS-SUR-SCIE

Route d'Ordemare

PLAN DE SITUATION
Sans Echelle

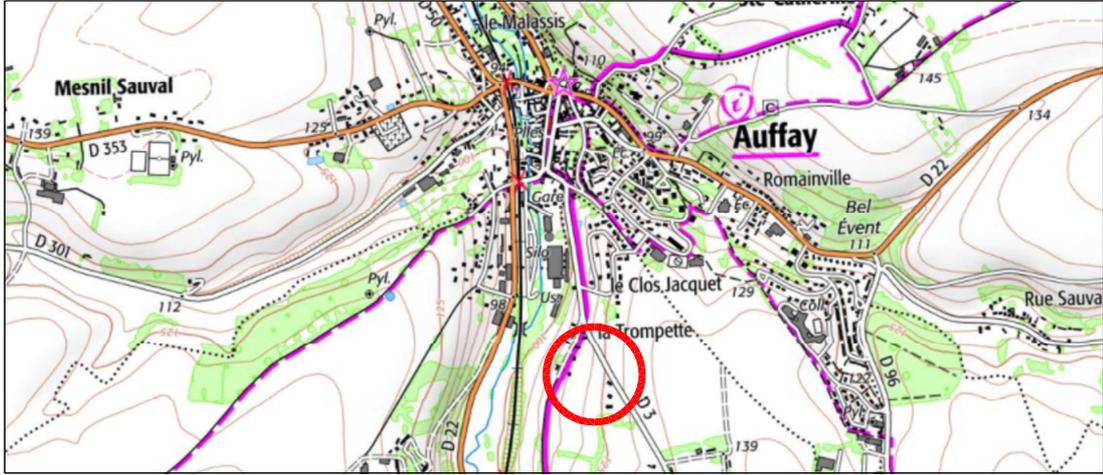


PLAN D'ENSEMBLE
Echelle: 1/2500

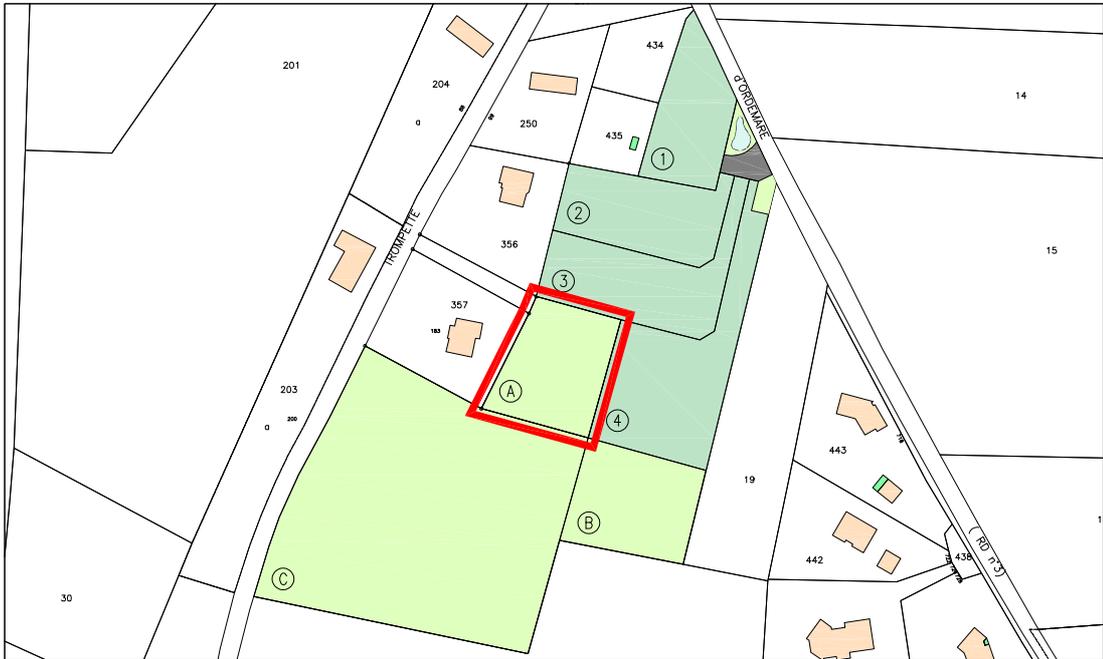

Dressé le : 21 Octobre 2022

Dossier: AF21068

PLAN DE VENTE PROVISOIRE
Echelle : 1/300

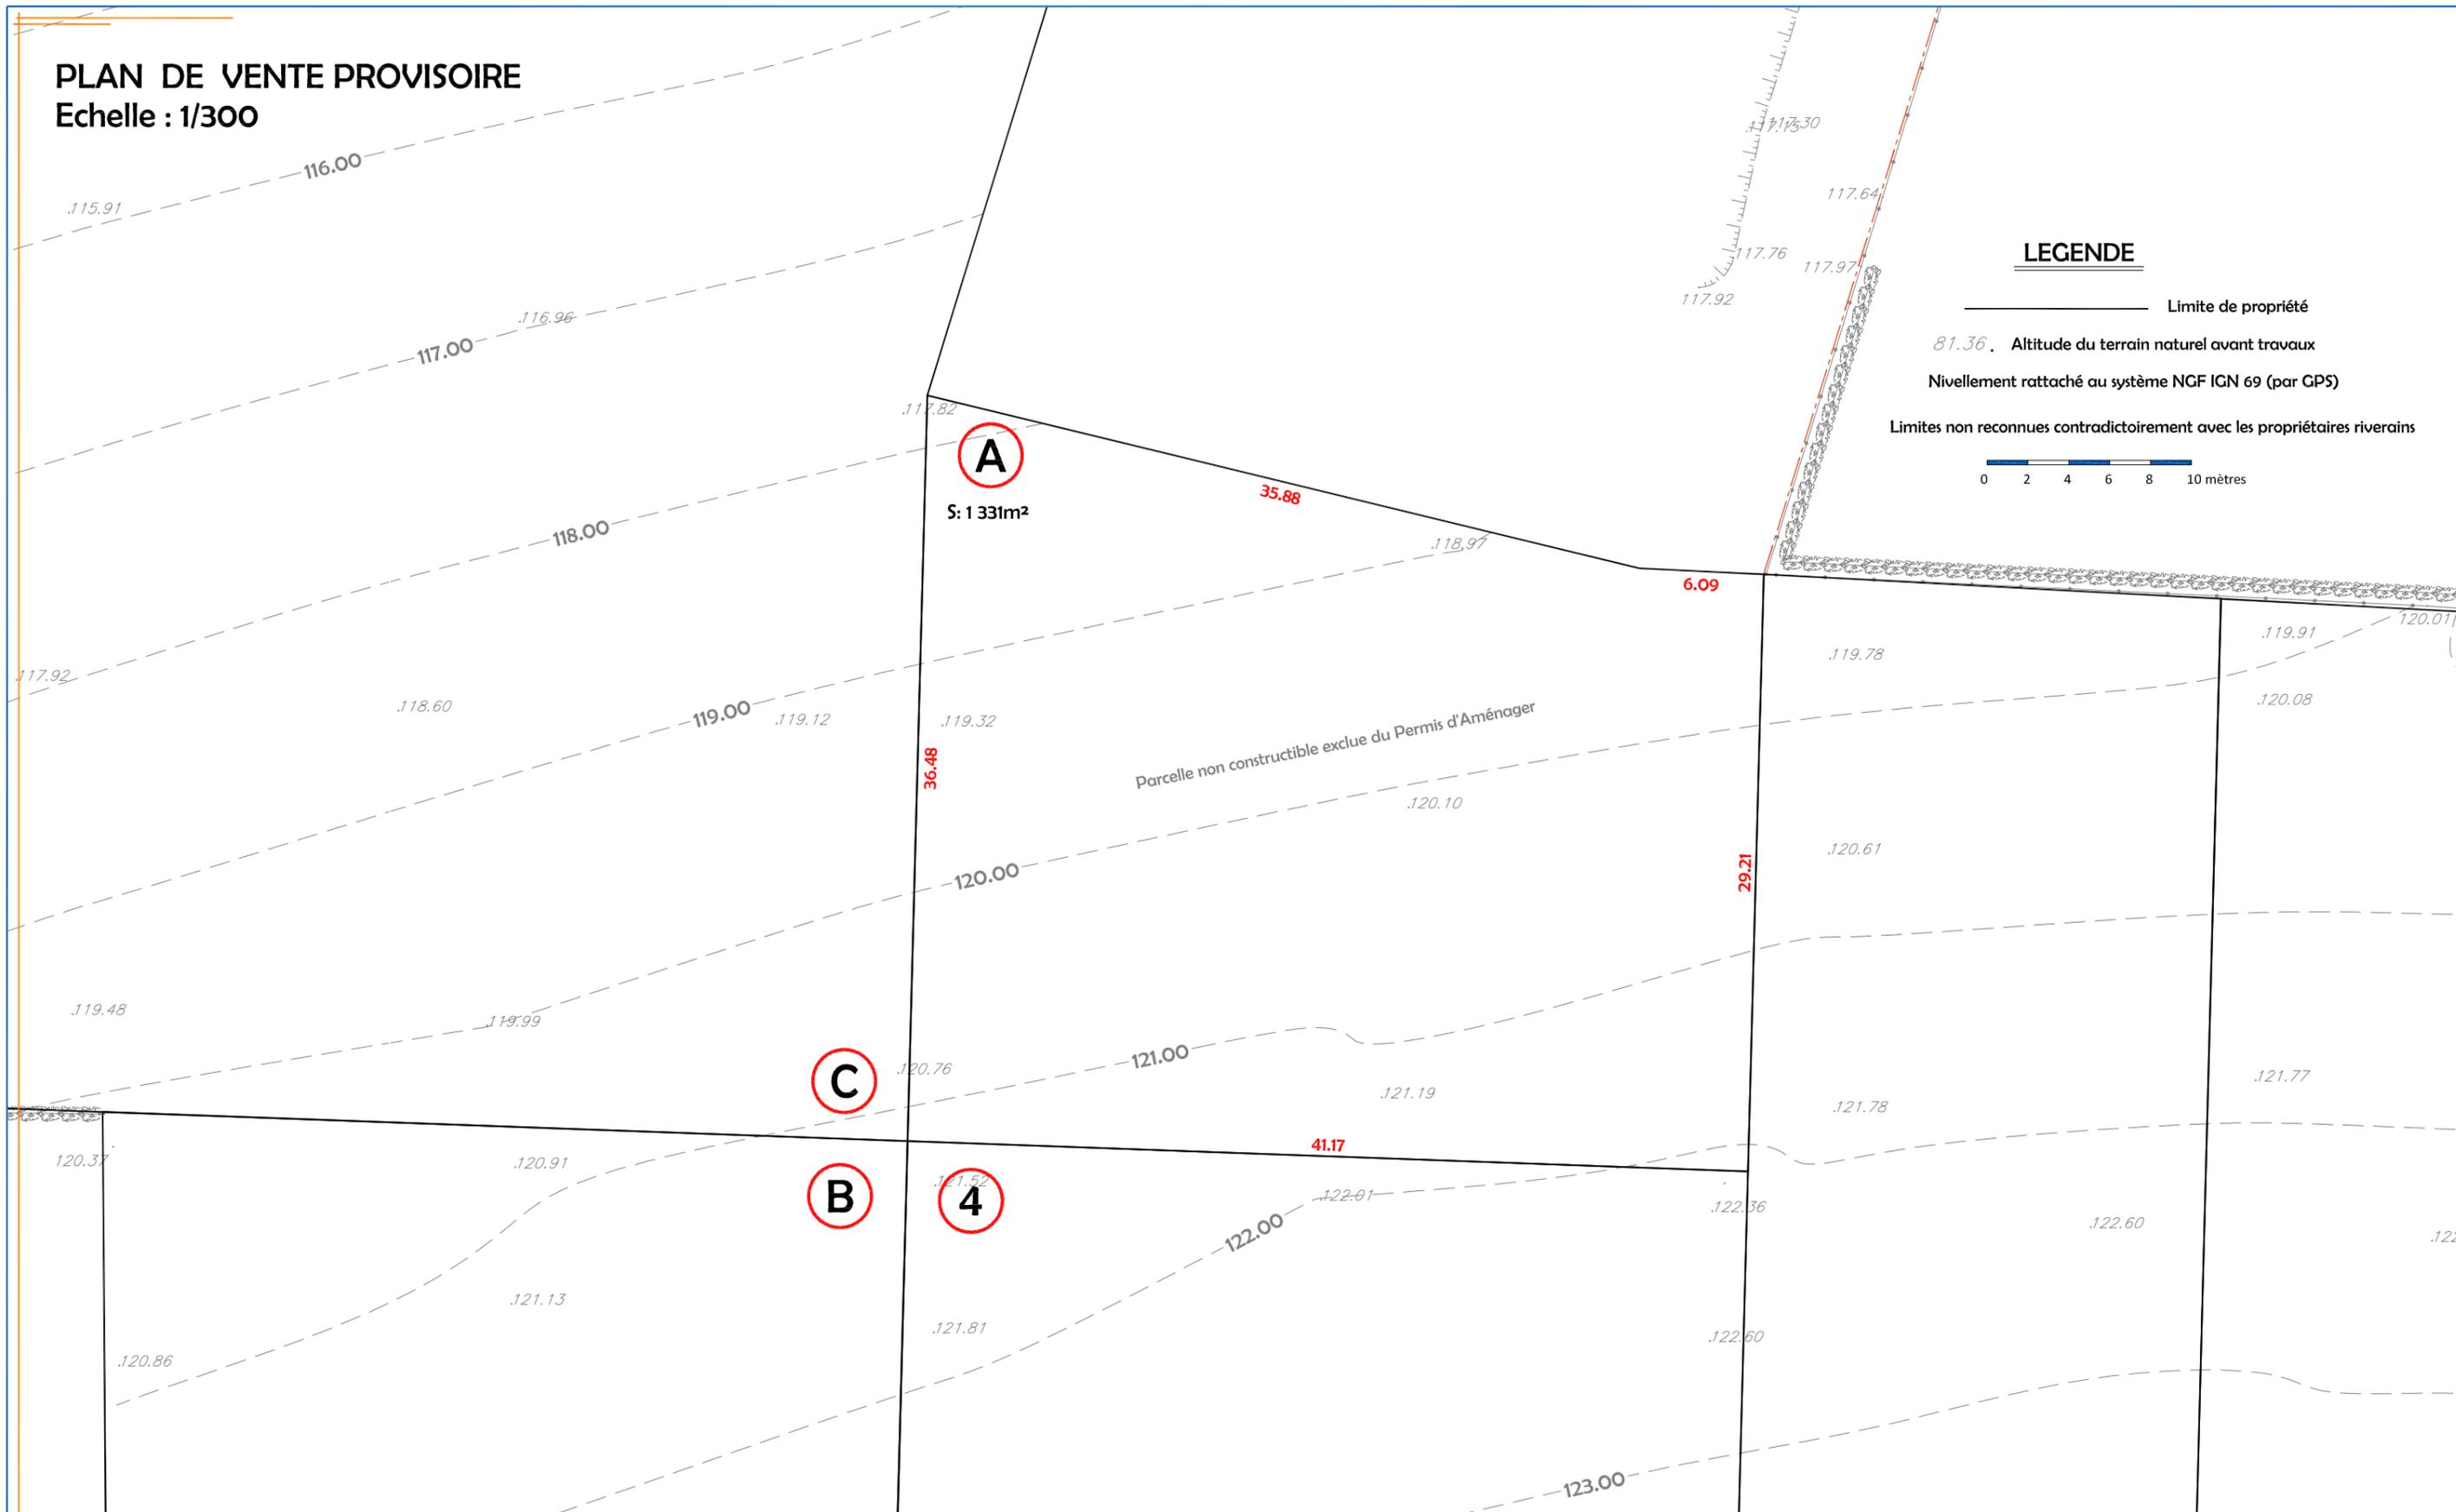

LEGENDE

- Limite de propriété
 - 81.36 Altitude du terrain naturel avant travaux
 - Nivellement rattaché au système NGF IGN 69 (par GPS)
 - Limites non reconnues contrairement avec les propriétaires riverains
- 0 2 4 6 8 10 mètres



27, rue Thiers
76204 DIEPPE Cedex
Tél : 02.35.84.81.31
dieppe@euclid.fr



COMMUNE DE SAINT-DENIS-SUR-SCIE
Route d'Ordemare

Dressé le : 21 Octobre 2022

Dossier: AF21068