

Département de la Seine-Maritime
Commune de Saint-Denis-sur-Scie

ROUTE D'ORDEMARE

PLAN DE VENTE PROVISOIRE DU TERRAIN B




Département de la Seine-Maritime

COMMUNE DE SAINT-DENIS-SUR-SCIE

Route d'Ordemare


PLAN DE SITUATION

Sans Echelle

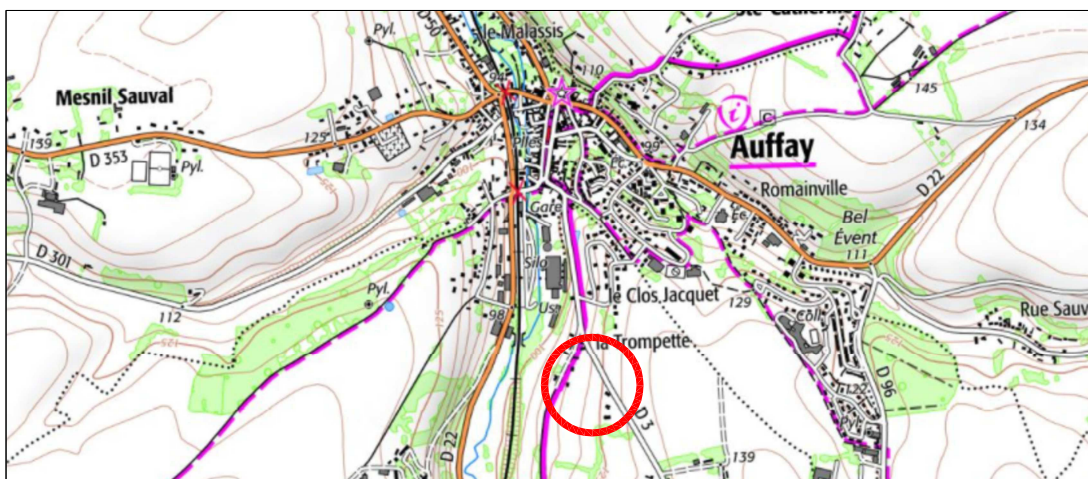

PLAN D'ENSEMBLE

Echelle: 1/2500

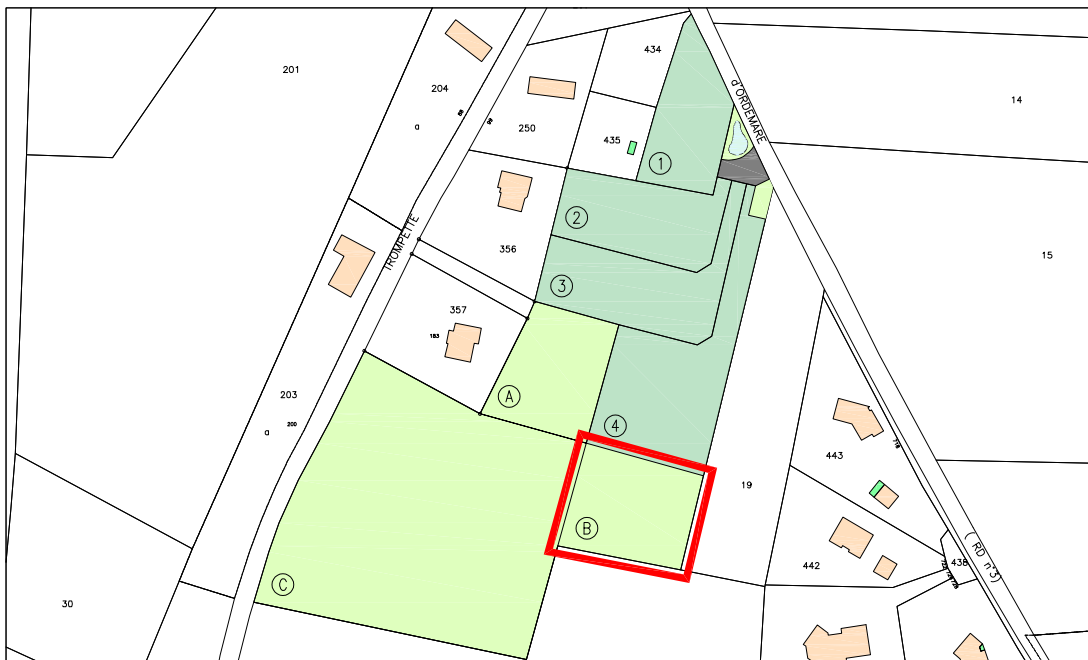


Dressé le : 21 Octobre 2022

Dossier: AF21068

PLAN DE VENTE PROVISOIRE

Echelle : 1/300

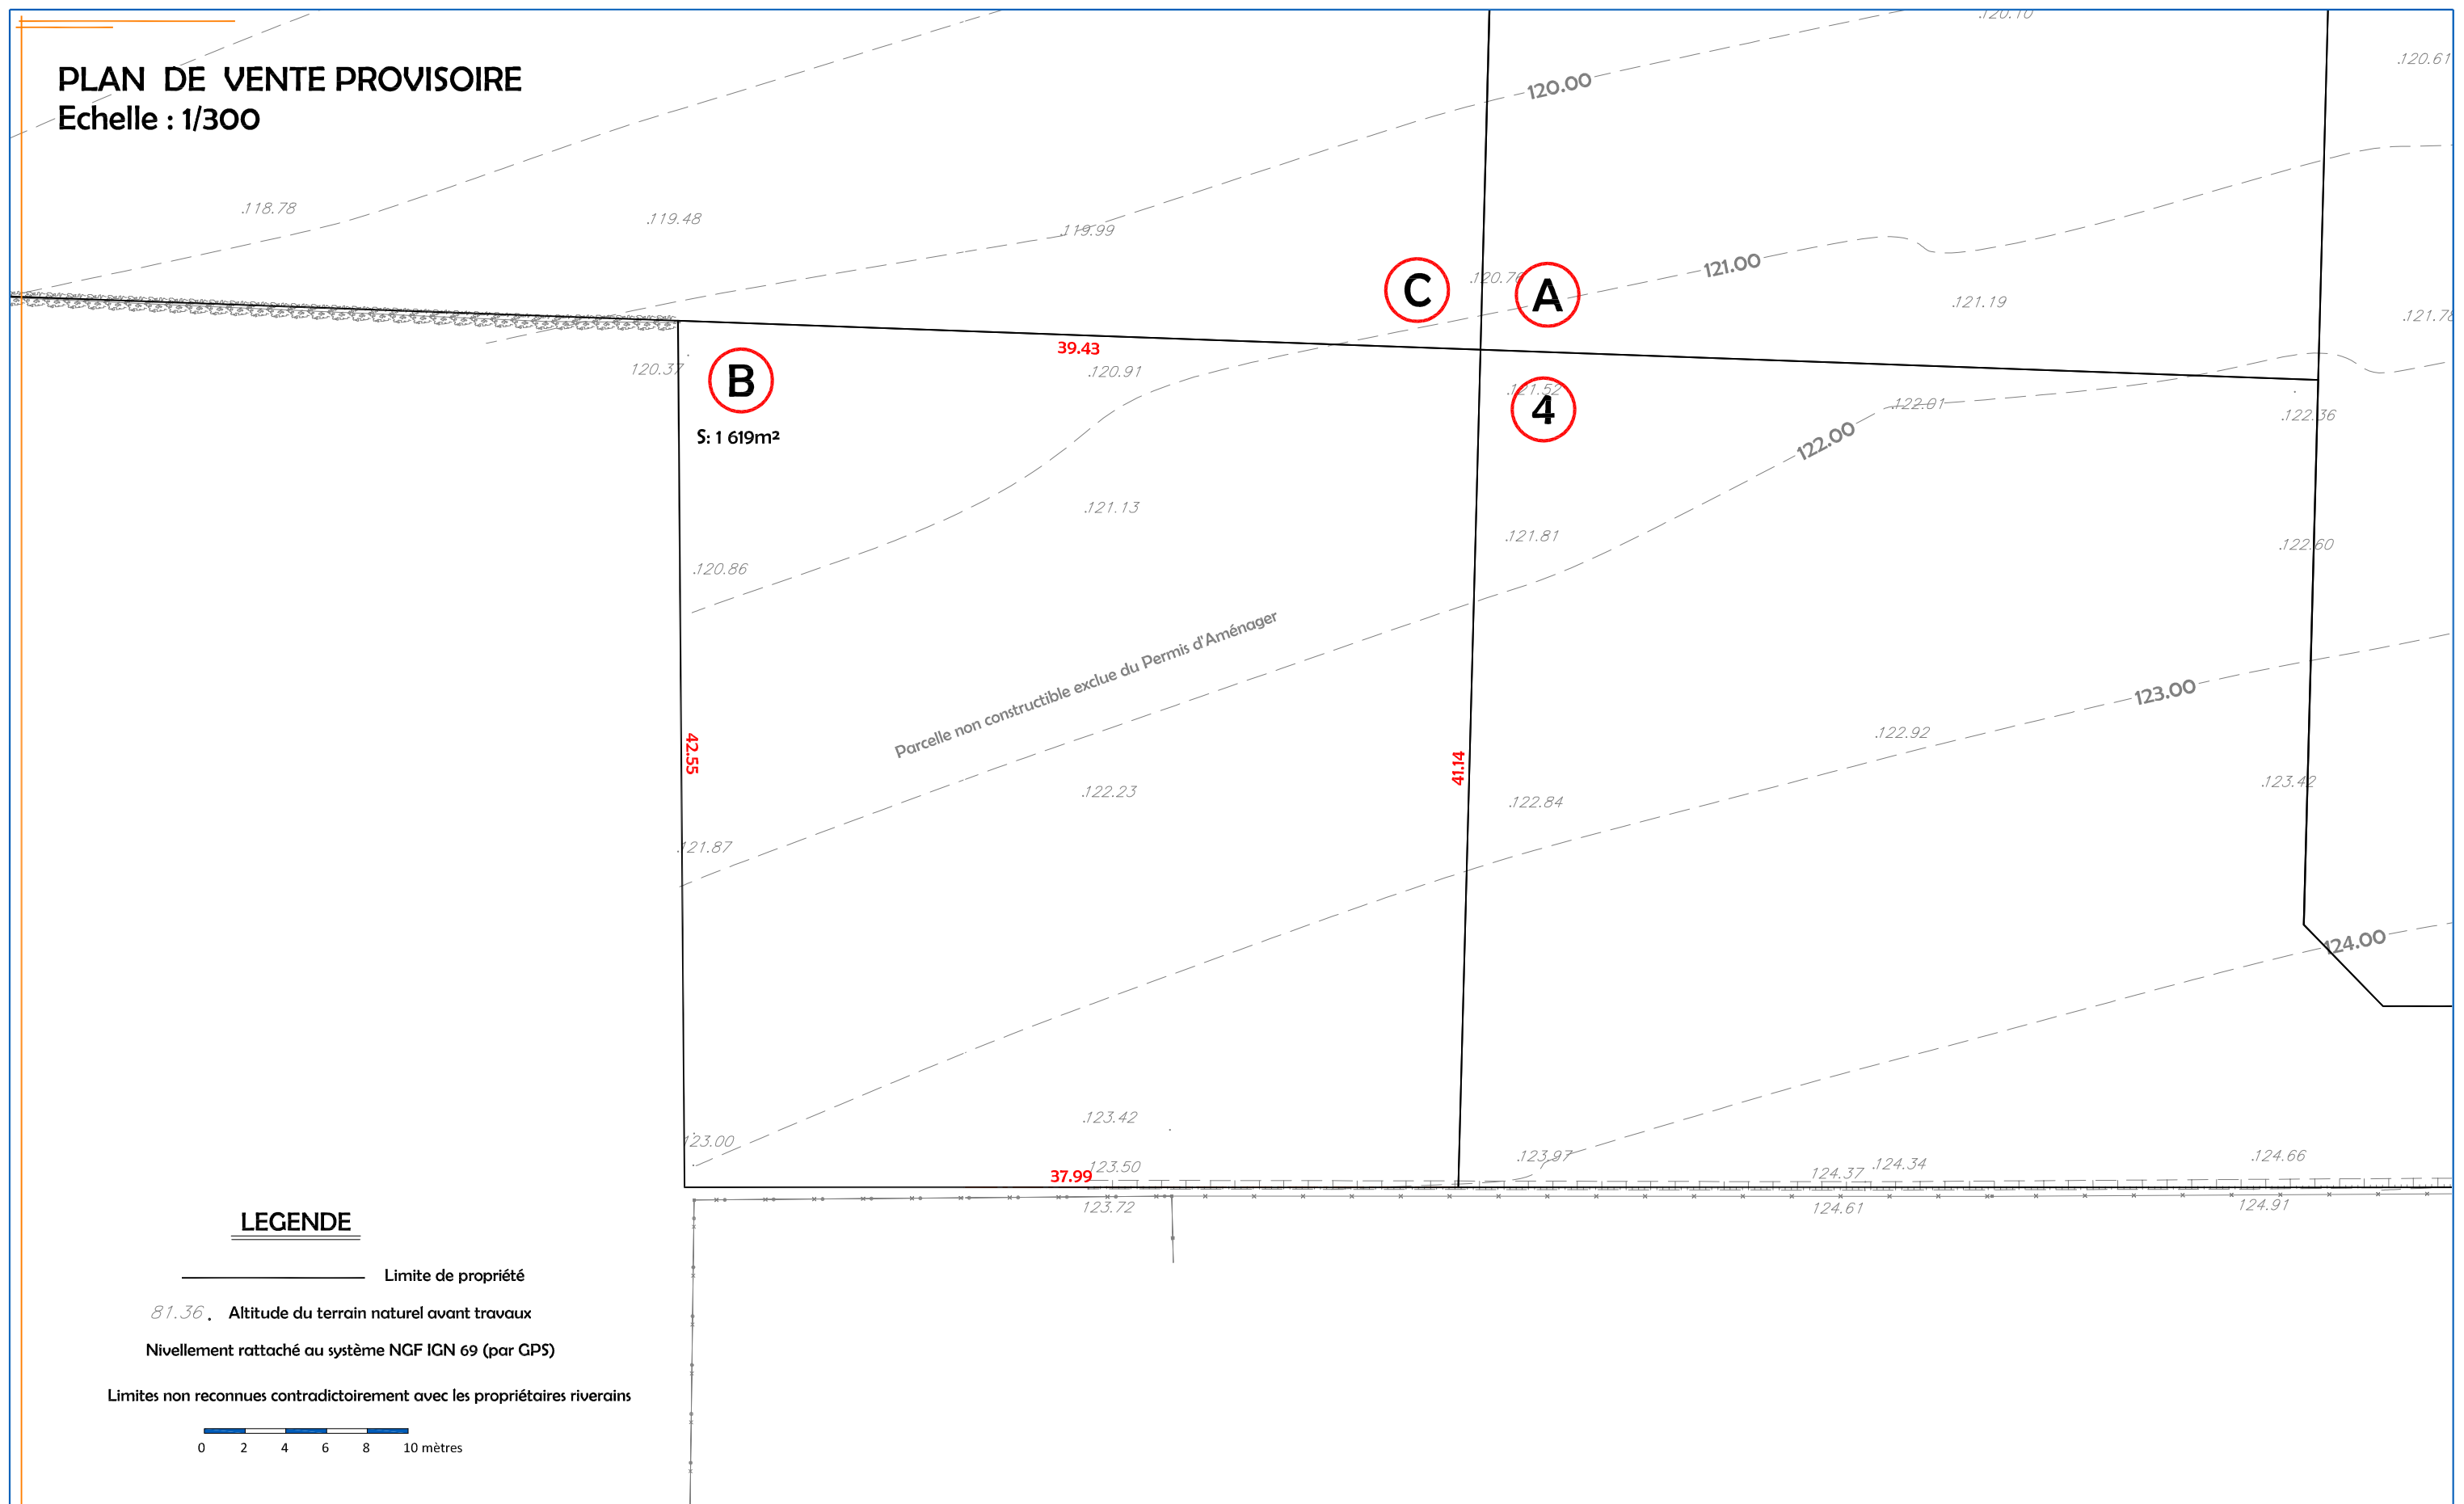

LEGENDE

- Limite de propriété
- 81.36 Altitude du terrain naturel avant travaux
- Nivellement rattaché au système NGF IGN 69 (par GPS)
- Limites non reconnues contrairement avec les propriétaires riverains