BORNAMBUSC - 76 -

Route de Goderville

BUREAU D'ÉTUDES VRD
Benoit SANTUS
Olivier JUMENTIER
Erwan QUINIOU
Benjamin LEMOINE
GE360
ZAC Plaine de la Ronce
1042 rue Augustin Fresnel 76230 Bois Guillaume
Tél 02 35 70 54 60 Fax 02 35 15 28 45
geometres@ge360.fr

DOCUMENT PROVISOIRE Lot n°1

PLAN DE SITUATION

PLAN D'ENSEMBLE

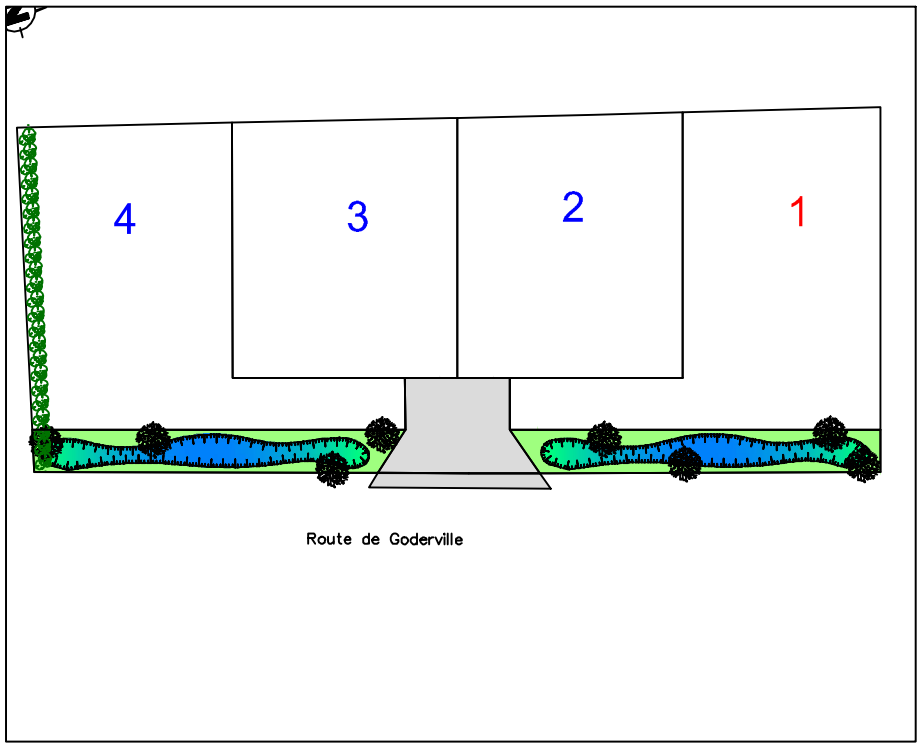

DOCUMENT PROVISOIRE Lot n°1

GE360 SANTUS JUMENTIER QUINIOU LEMOINE
ZAC Plaine de la Ronce, 1042 Rue Augustin FRESNEL 76230 BOIS GUILLAUME
TEL : 02-35-70-54-60 FAX : 02-35-15-28-45 E- MAIL : geometres@ge360.fr

Juillet 2025

BORNAMBUSC - 76 -
Route de Goderville

RAY-IMMO
BG26578

Les cotes de niveaux , la position des réseaux et des branchements sont données a titre indicatif et pourront être modifiées au cours des travaux

Seuls les plans de vente définitifs auront valeur juridique

LEGENDE

Distance minimale d'implantation par rapport à la limite

Entrée charretière double à charge acquéreur
Position obligatoire

Branchement Eaux Usées

Branchement réseaux divers

Espace vert

Enrobé noir

Bassin d'infiltration

Merlon planté avec servitude de maintien et d'entretien

Périmètre de securité lié à une cavité souterraine n°76118-026

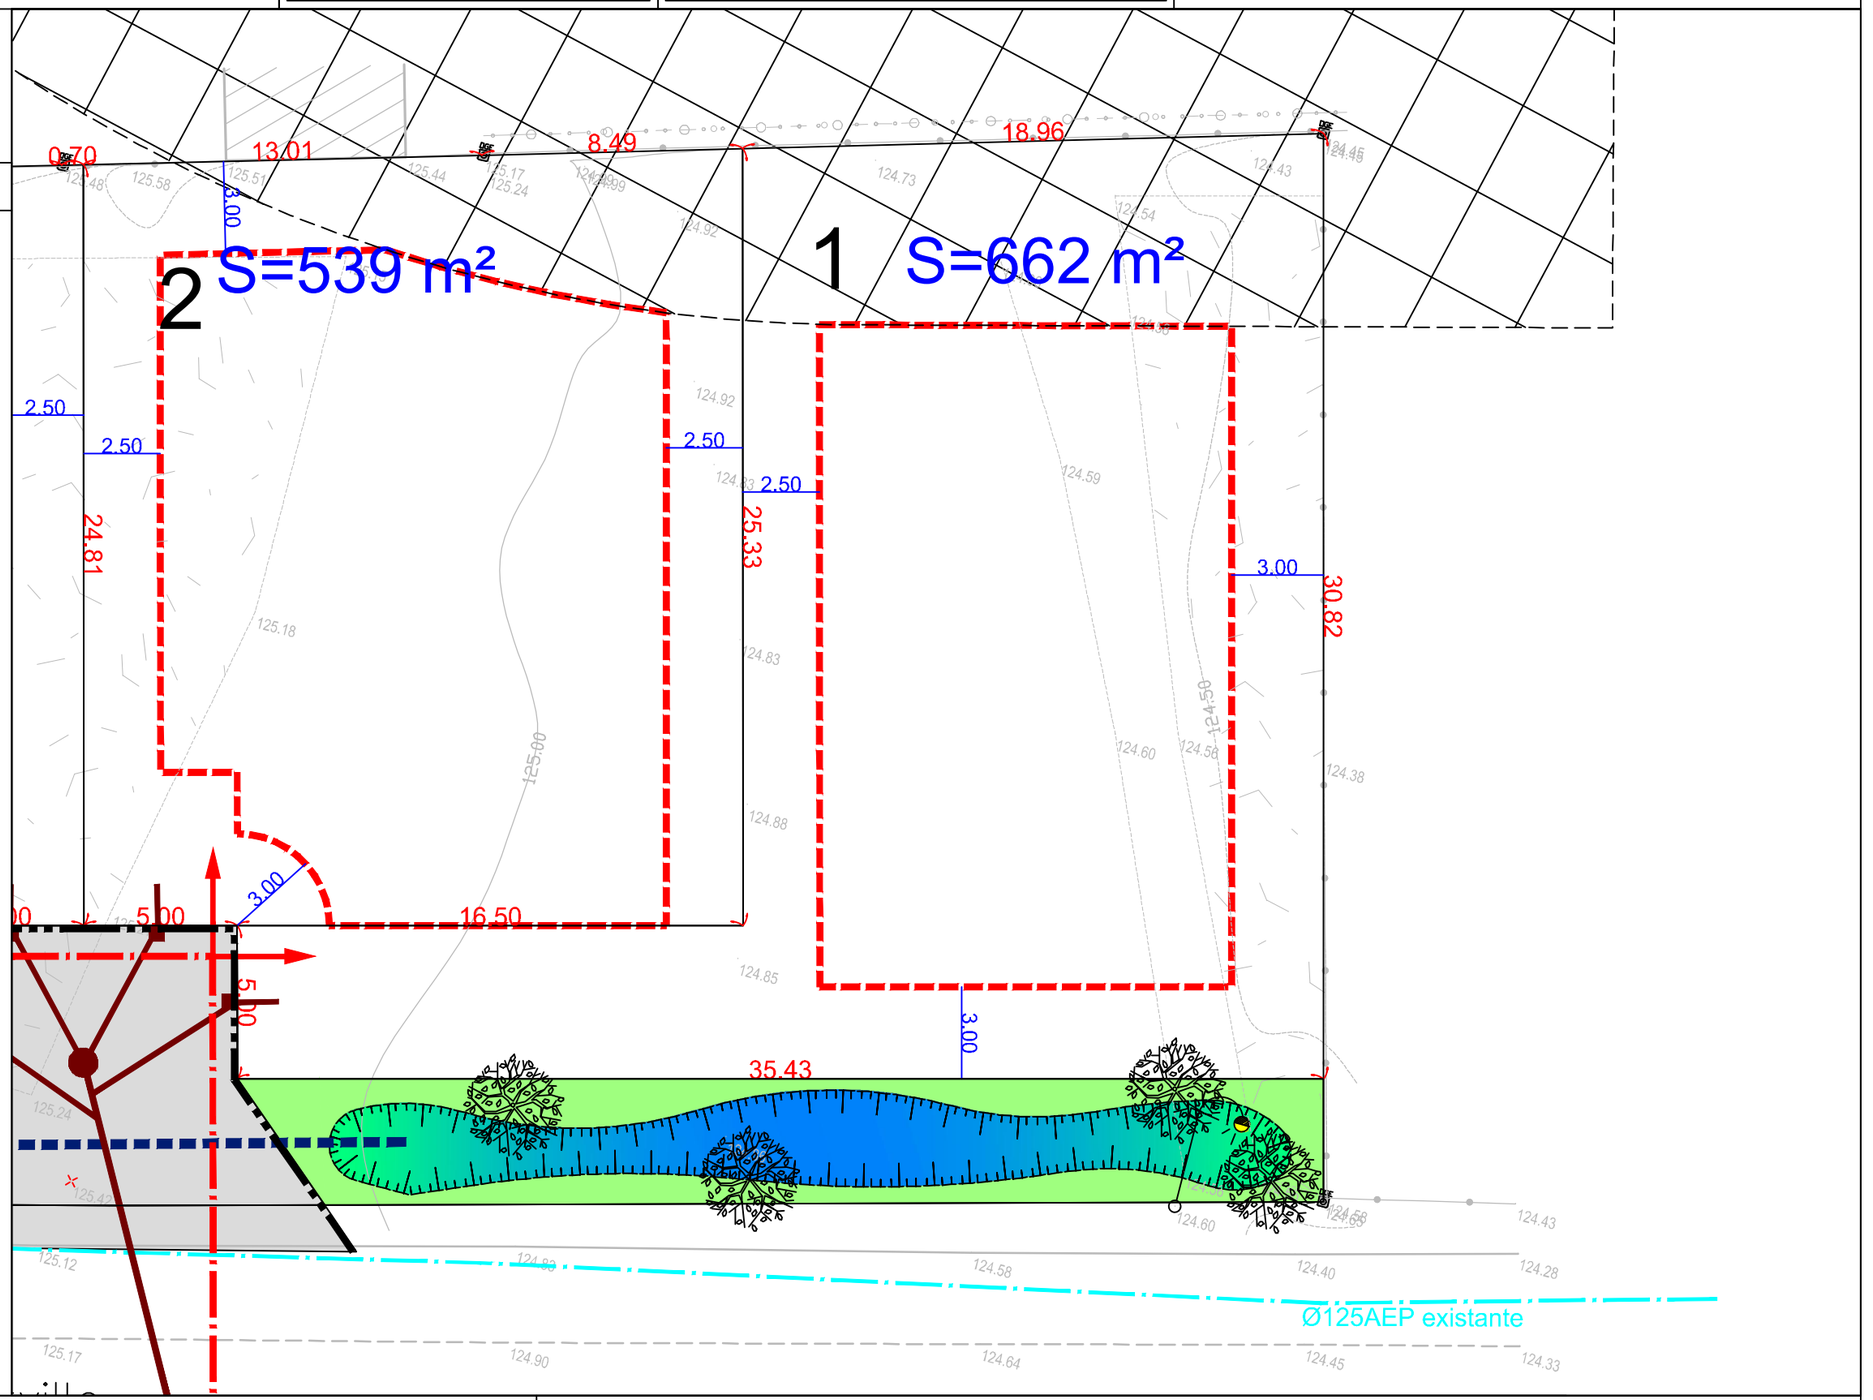

Nota : - Epandage des EP individuel sur la parcelle à charge des acquéreurs

Les surfaces indiquées ne seront définitives qu'après bornage des lots

Echelle : 1/200